


VÝREZ A1

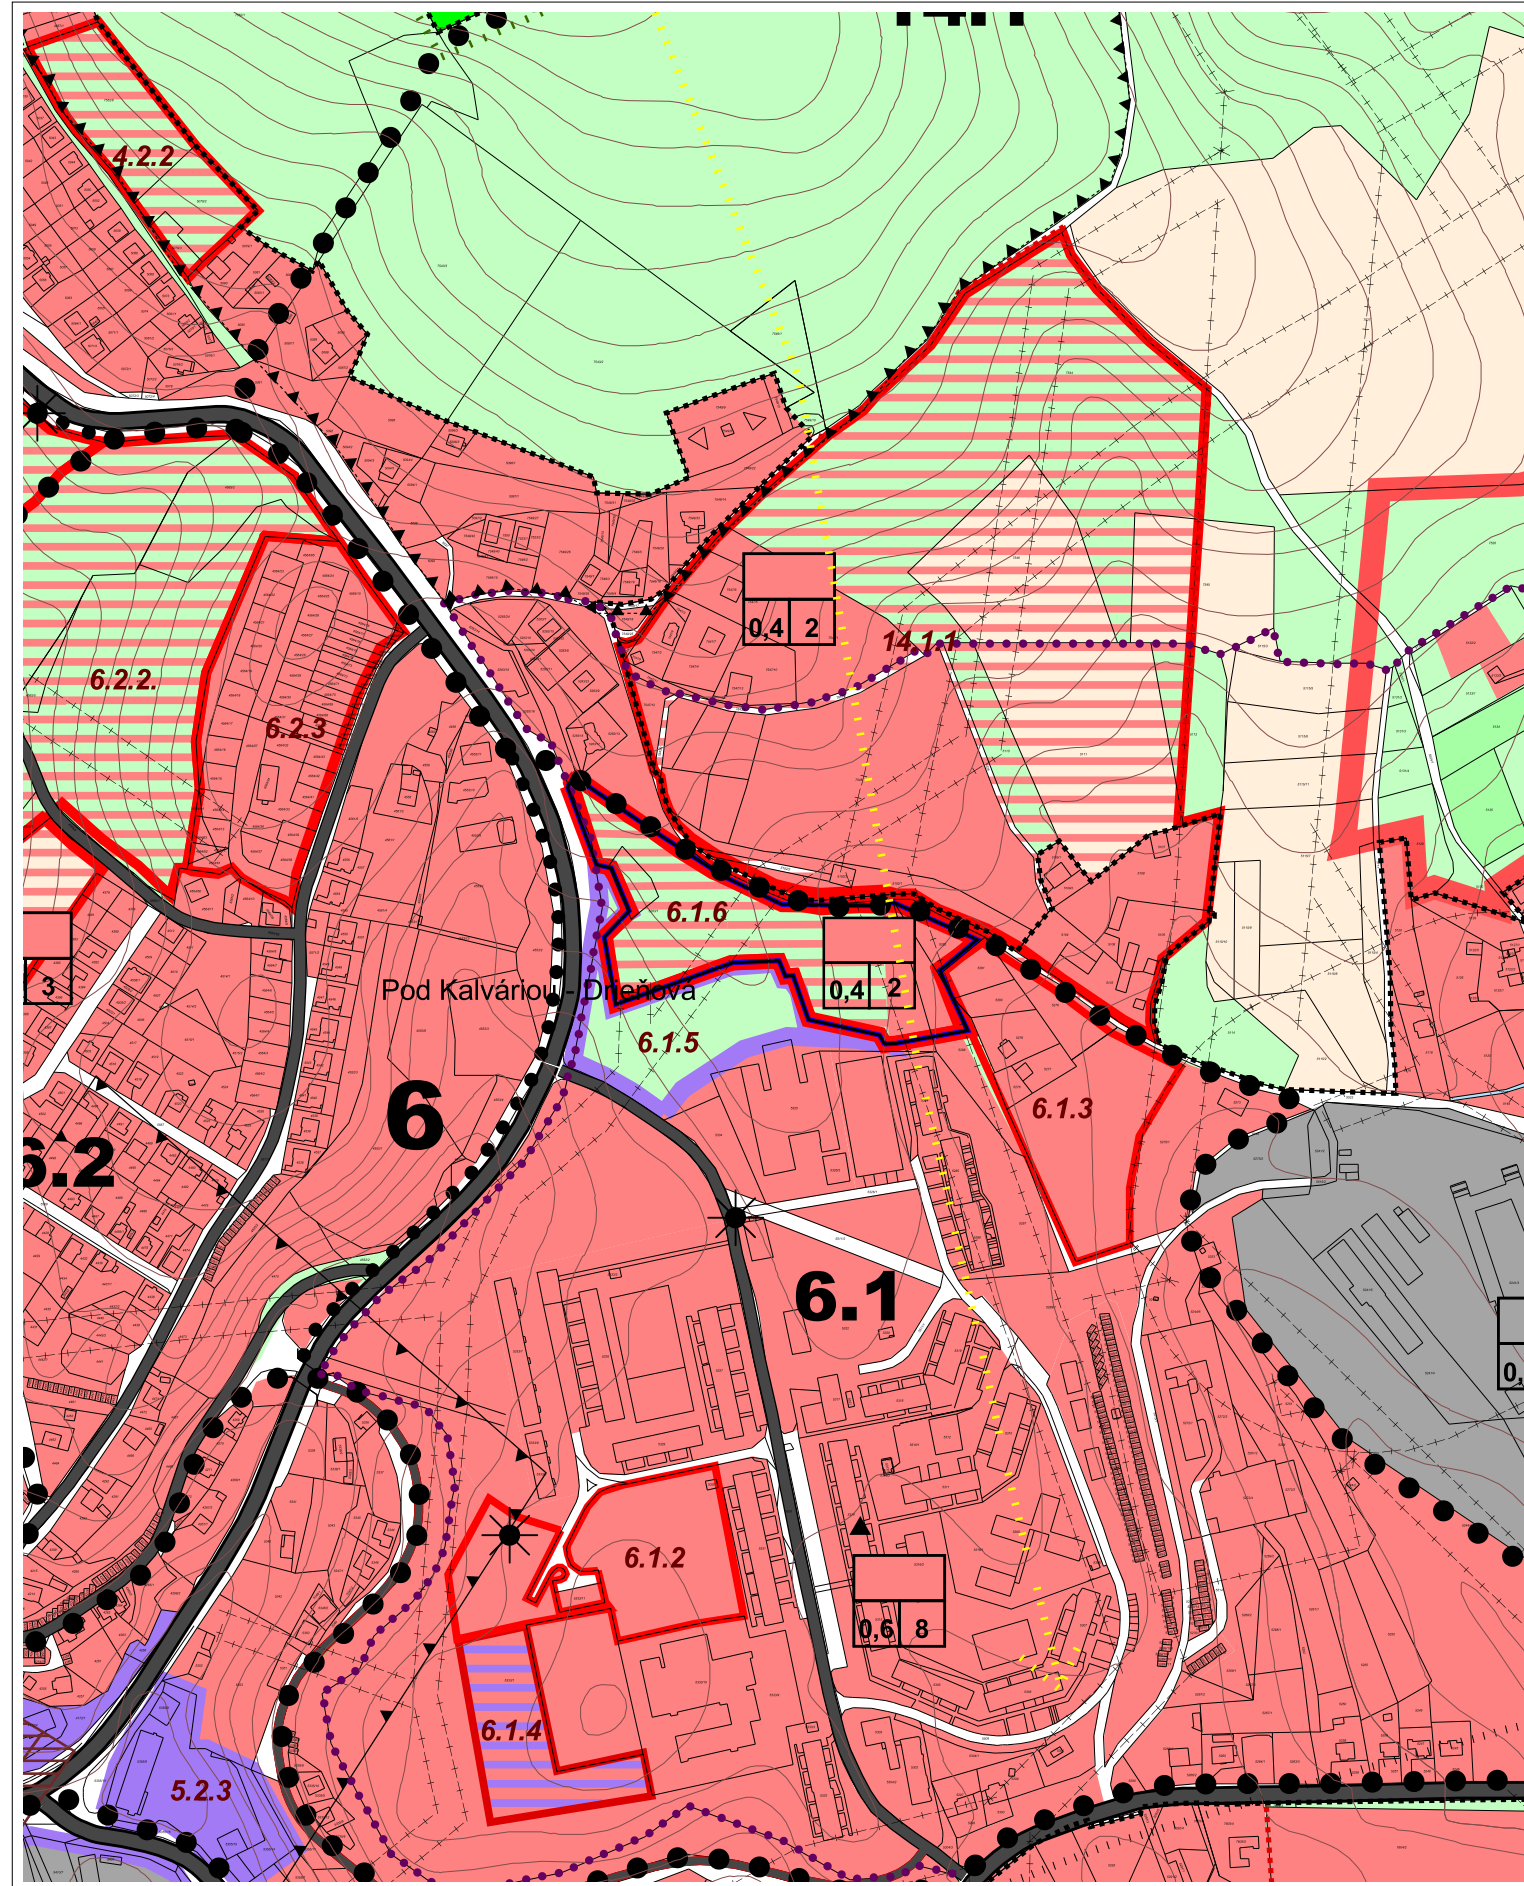

VÝREZ A2

**LEGENDA :**

| STAV<br>(R. 2005) | NÁVRH<br>(R. 2020) | VÝHLAD<br>(R. 2035) |  |
|-------------------|--------------------|---------------------|--|
|                   |                    |                     | HRANICA KATASTRÁLNEHO ÚZEMIA                       |
|                   |                    |                     | HRANICA ZASTAVANÉHO ÚZEMIA                         |
|                   |                    |                     | HRANICA URBANISTICKÝCH OBVODOV, OZNAČENIE          |
|                   |                    |                     | HRANICA FUNKČNO-PRIESTOROVÝCH BLOKOV, OZNAČENIE    |
|                   |                    |                     | HRANICA ROZVOJOVÝCH LOKALÍT, OZNAČENIE             |
|                   |                    |                     | KOMUNIKÁCIA ZBERNÁ                                 |
|                   |                    |                     | KOMUNIKÁCIA OBSLUŽNÁ                               |
|                   |                    |                     | KOMUNIKÁCIA SKLUDNENÁ                              |
|                   |                    |                     | HRANICA DOBYVACIEHO PRIESTORU (CHLÚ BEZ URČENIA)   |
|                   |                    |                     | OCHRANNÉ PÁSMA VŠETKÝCH DRUHOV                     |
|                   |                    |                     | EVIDOVANÉ ARCHEOLOGICKÉ LOKALITY                   |
|                   |                    |                     | HRANICA MESTSKEJ PAMIATKOVEJ REZERVÁCIE            |
|                   |                    |                     | PLOCHY VODNÝCH TOKOV A NÁDRŽÍ                      |
|                   |                    |                     | OBYTNÉ ÚZEMIE                                      |
|                   |                    |                     | ZMIEŠANÉ ÚZEMIE S PREVAŽNE MESTSKOU ŠTRUKTÚROU     |
|                   |                    |                     | REKREAČNÉ ÚZEMIE - EXTENZÍVNE ( BEZ ZÁSTAVBY )     |
|                   |                    |                     | VÝROBNÉ ÚZEMIE                                     |
|                   |                    |                     | OCHRANNÉ PÁSMA PAMIATKOVEJ REZERVÁCIE              |
|                   |                    |                     | PLOCHY PPF - ORNÁ PÓDA                             |
|                   |                    |                     | PLOCHY PPF - TRÁVNE PORASTY, SADY, ZÁHRADY         |
|                   |                    |                     | PLOCHY LESOV                                       |
|                   |                    |                     | ZMIEŠANÉ ÚZEMIE S PREVAHOU PLÔCH PRE OBYTNÉ BUDOVY |
|                   |                    |                     | REKREAČNÉ ÚZEMIE - INTENZÍVNE                      |
|                   |                    |                     | SKLÁDKA KOMUNÁLNEHO ODPADU                         |
|                   |                    |                     | PLOCHY ZELENE VŠETKÉHO DRUHU                       |
|                   |                    |                     | ZÁKLADNÁ FUNKCIA                                   |
|                   |                    |                     | PODLAŽNOSŤ   |
|                   |                    |                     | INDEX ZASTAVATEĽNOSTI ÚZEMIA                       |

**ZMENY A DOPLNKY Č. 1**

| STAV<br>(R. 2005) | NÁVRH<br>(R. 2020) | VÝHLAD<br>(R. 2035) |                            |
|-------------------|--------------------|---------------------|----------------------------|
|                   |                    |                     | OBYTNÉ ÚZEMIE              |
|                   |                    |                     | HRANICA ZASTAVANÉHO ÚZEMIA |

|  |  |   |  |  |
|--|--|---|--|--|
| SADA č.                                      | VÝKRES č.<br><b>2A</b>   | MIERKA<br>1 : 5 000   |  |  |
| HL. RIEŠITEĽ :<br>RIEŠITEĽ :<br>VYPRACOVAL : | ING. ARCH. GABRIEL SZALAY<br>ING. ARCH. GABRIEL SZALAY<br>ING. IGOR KMEŤ | ZÁKAZKA č.<br>ETAPA<br>DÁTUM SPRACOVANIA<br>DÁTUM EXPEDÍCIE : | 04 03/2008<br>ČISTOPIS<br>12 / 2008<br>12 / 2008 |  |

OBSTARÁVATEĽ : MESTO BANSKÁ ŠTIAVNICA  
**ÚZEMNÝ PLÁN MESTA**  
**BANSKÁ ŠTIAVNICA**

ZMENY A DOPLNKY Č. 1 - ČISTOPIS  
 OBSAH VÝKRESU : PRIESTOROVÉ SPORIADANIE  
 A FUNKČNÉ VYUŽITIE ÚZEMIA

