


VÝREZ A1

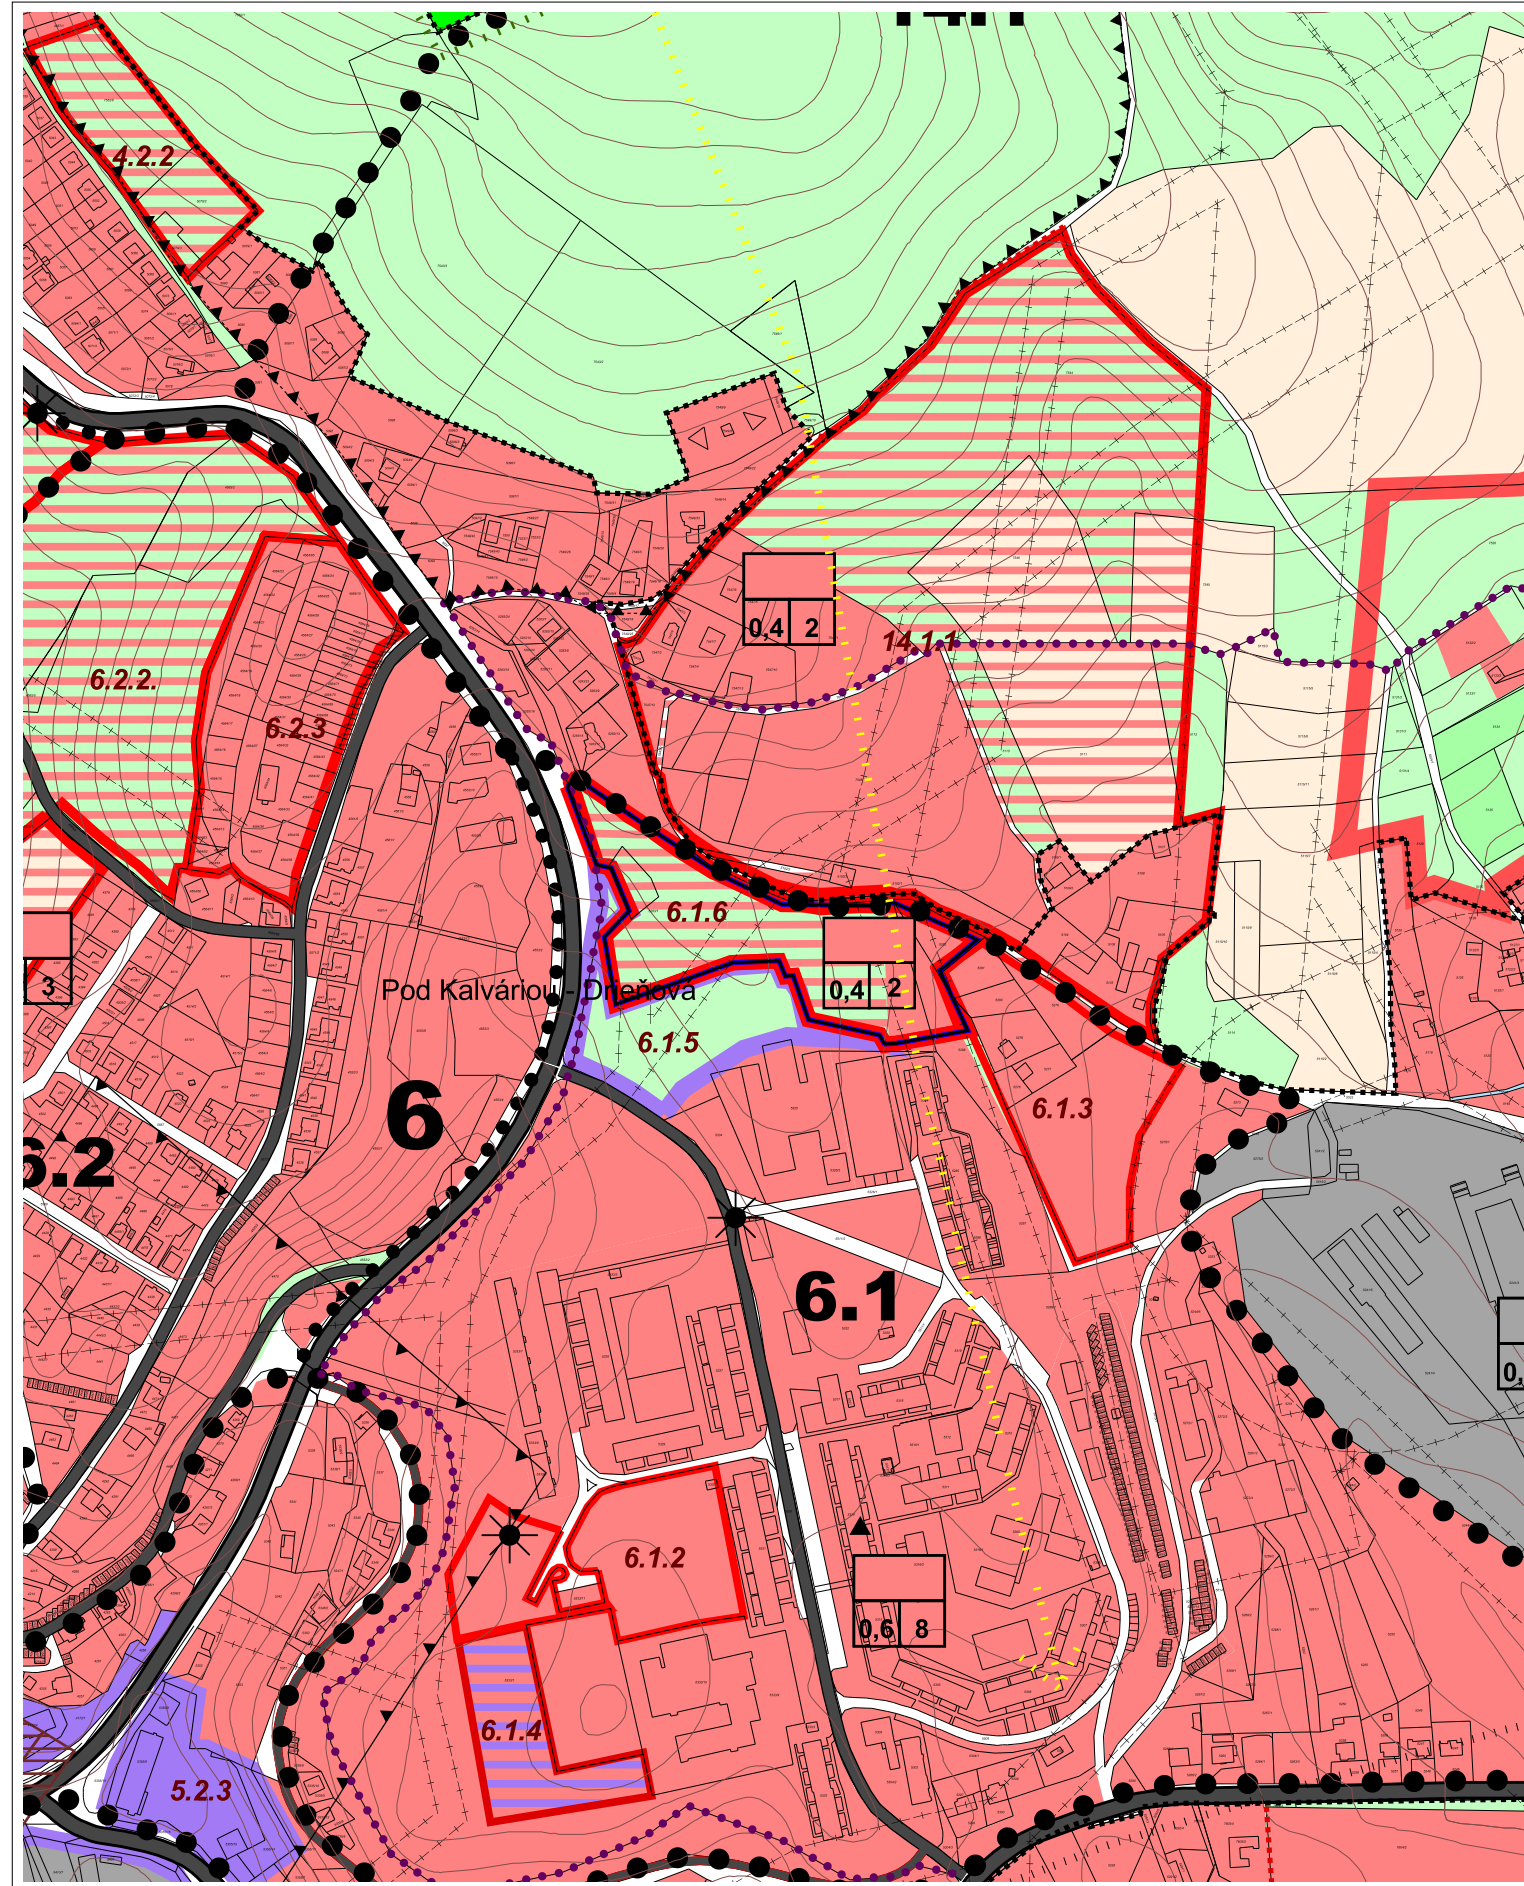

VÝREZ A2

LEGENDA :

STAV (R. 2005)	NÁVRH (R. 2020)	VÝHLAD (R. 2035)	
			HRANICA KATASTRÁLNEHO ÚZEMIA
			HRANICA ZASTAVANÉHO ÚZEMIA
			HRANICA URBANISTICKÝCH OBVODOV, OZNAČENIE
			HRANICA FUNKČNO-PRIESTOROVÝCH BLOKOV, OZNAČENIE
			HRANICA ROZVOJOVÝCH LOKALÍT, OZNAČENIE
			KOMUNIKÁCIA ZBERNÁ
			KOMUNIKÁCIA OBSLUŽNÁ
			KOMUNIKÁCIA SKLUDNENÁ
			HRANICA DOBYVACIEHO PRIESTORU (CHLÚ BEZ URČENIA)
			OCHRANNÉ PÁSMA VŠETKÝCH DRUHOV
			EVIDOVANÉ ARCHEOLOGICKÉ LOKALITY
			HRANICA MESTSKÉJ PAMIATKOVEJ REZERVÁCIE
			PLOCHY VODNÝCH TOKOV A NÁDRŽÍ
			OBYTNÉ ÚZEMIE
			ZMIEŠANÉ ÚZEMIE S PREVAŽNE MESTSKOU ŠTRUKTÚROU
			REKREAČNÉ ÚZEMIE - EXTENZÍVNE (BEZ ZÁSTAVBY)
			VÝROBNÉ ÚZEMIE
			OCHRANNÉ PÁSMA PAMIATKOVEJ REZERVÁCIE
			PLOCHY PPF - ORNÁ PÓDA
			PLOCHY PPF - TRÁVNE PORASTY, SADY, ZÁHRADY
			PLOCHY LESOV
			ZMIEŠANÉ ÚZEMIE S PREVAHOU PLÔCH PRE OBYTNÉ BUDOVY
			REKREAČNÉ ÚZEMIE - INTENZÍVNE
			SKLÁDKA KOMUNÁLNEHO ODPADU
			PLOCHY ZELENE VŠETKÉHO DRUHU
			ZÁKLADNÁ FUNKCIA
			PODLAŽNOSŤ
			INDEX ZASTAVATEĽNOSTI ÚZEMIA

ZMENY A DOPLNKY Č. 1

STAV (R. 2005)	NÁVRH (R. 2020)	VÝHLAD (R. 2035)	
			OBYTNÉ ÚZEMIE
			HRANICA ZASTAVANÉHO ÚZEMIA

SADA č.	VÝKRES č. 2A	MIERKA 1 : 5 000		
HL. RIEŠITEĽ : RIEŠITEĽ : VYPRACOVAL :	ING. ARCH. GABRIEL SZALAY ING. ARCH. GABRIEL SZALAY ING. IGOR KMEŤ	ZÁKAZKA č. ETAPA DÁTUM SPRACOVANIA DÁTUM EXPEDÍCIE :	04 03/2008 ČISTOPIS 12 / 2008 12 / 2008	

OBSTARÁVATEĽ : MESTO BANSKÁ ŠTIAVNICA
ÚZEMNÝ PLÁN MESTA
BANSKÁ ŠTIAVNICA

ZMENY A DOPLNKY Č. 1 - ČISTOPIS
 OBSAH VÝKRESU : PRIESTOROVÉ SPORIADANIE
 A FUNKČNÉ VYUŽITIE ÚZEMIA

