


VÝREZ A1

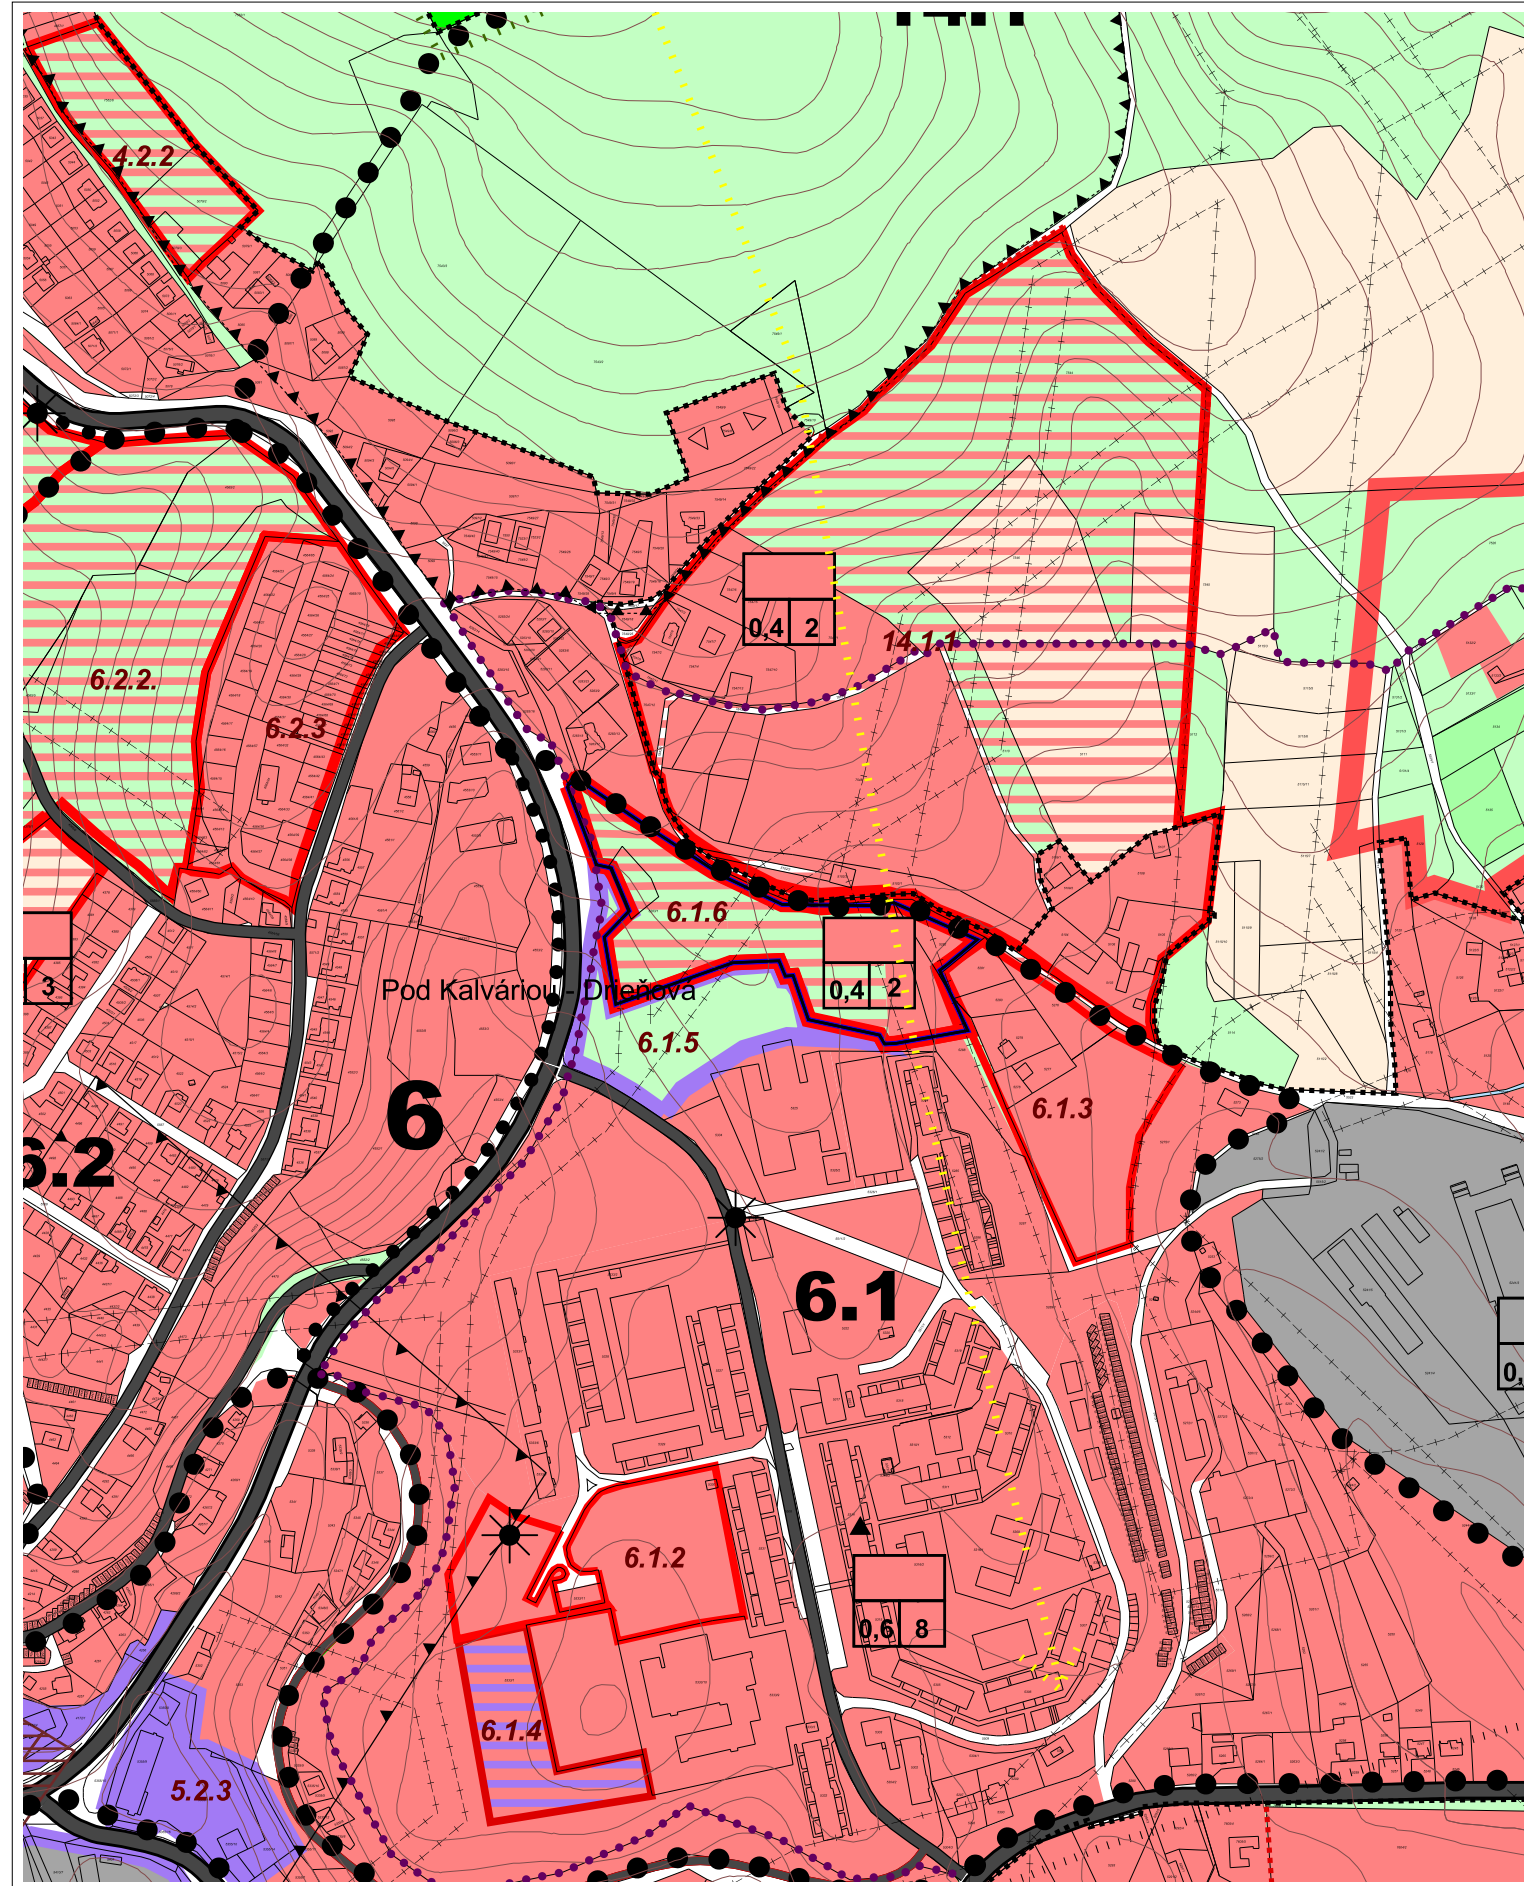

VÝREZ A2

LEGENDA :

STAV (R. 2005)	NÁVRH (R. 2020)	VÝHLAD (R. 2035)	
			HRANICA KATASTRÁLNEHO ÚZEMIA
			HRANICA ZASTAVANÉHO ÚZEMIA
			HRANICA URBANISTICKÝCH OBVODOV, OZNAČENIE
			HRANICA FUNKČNO-PRIESTOROVÝCH BLOKOV, OZNAČENIE
			HRANICA ROZVOJOVÝCH LOKALÍT, OZNAČENIE
			KOMUNIKÁCIA ZBERNÁ
			KOMUNIKÁCIA OBSLUŽNÁ
			KOMUNIKÁCIA SKLUDNENÁ
			HRANICA DOBYVACIEHO PRIESTORU (CHLÚ BEZ URČENIA)
			OCHRANNÉ PÁSMA VŠETKÝCH DRUHOV
			EVIDOVANÉ ARCHEOLOGICKÉ LOKALITY
			HRANICA MESTSKEJ PAMIATKOVEJ REZERVÁCIE
			PLOCHY VODNÝCH TOKOV A NÁDRŽÍ
			OBYTNÉ ÚZEMIE
			ZMIEŠANÉ ÚZEMIE S PREVAŽNE MESTSKOU ŠTRUKTÚROU
			REKREAČNÉ ÚZEMIE - EXTENZÍVNE ( BEZ ZÁSTAVBY )
			VÝROBNÉ ÚZEMIE
			OCHRANNÉ PÁSMA PAMIATKOVEJ REZERVÁCIE
			PLOCHY PPF - ORNÁ PÓDA
			PLOCHY PPF - TRÁVNE PORASTY, SADY, ZÁHRADY
			PLOCHY LESOV
			ZMIEŠANÉ ÚZEMIE S PREVAHOU PLÔCH PRE OBYTNÉ BUDOVY
			REKREAČNÉ ÚZEMIE - INTENZÍVNE
			SKLÁDKA KOMUNÁLNEHO ODPADU
			PLOCHY ZELENE VŠETKÉHO DRUHU
			ZÁKLADNÁ FUNKCIA
			PODLAŽNOSŤ
			INDEX ZASTAVATEĽNOSTI ÚZEMIA

ZMENY A DOPLNKY Č. 1

STAV (R. 2005)	NÁVRH (R. 2020)	VÝHLAD (R. 2035)	
			OBYTNÉ ÚZEMIE
			HRANICA ZASTAVANÉHO ÚZEMIA

SADA č.	VÝKRES č.	MIERKA		
	<b>3A</b>	<b>1 : 5 000</b>		

HL. RIEŠITEL' : ING. ARCH. GABRIEL SZALAY      ZÁKAZKA č. : 04 03/2008  
 RIEŠITEL' : ING. ARCH. GABRIEL SZALAY      ETAPA : ČISTOPIS  
 VYPRACOVAL : ING. IGOR KMEŤ      DÁTUM SPRACOVANIA : 12 / 2008  
 DÁTUM EXPEDÍCIE : 12 / 2008



OBSTARÁVATEĽ : MESTO BANSKÁ ŠTIAVNICA  
**ÚZEMNÝ PLÁN MESTA**  
**BANSKÁ ŠTIAVNICA**  
 ZMENY A DOPLNKY Č. 1 - ČISTOPIS  
 OBSAH VÝKRESU : URBANISTICKÁ ŠTRUKTÚRA

