


VÝREZ A1

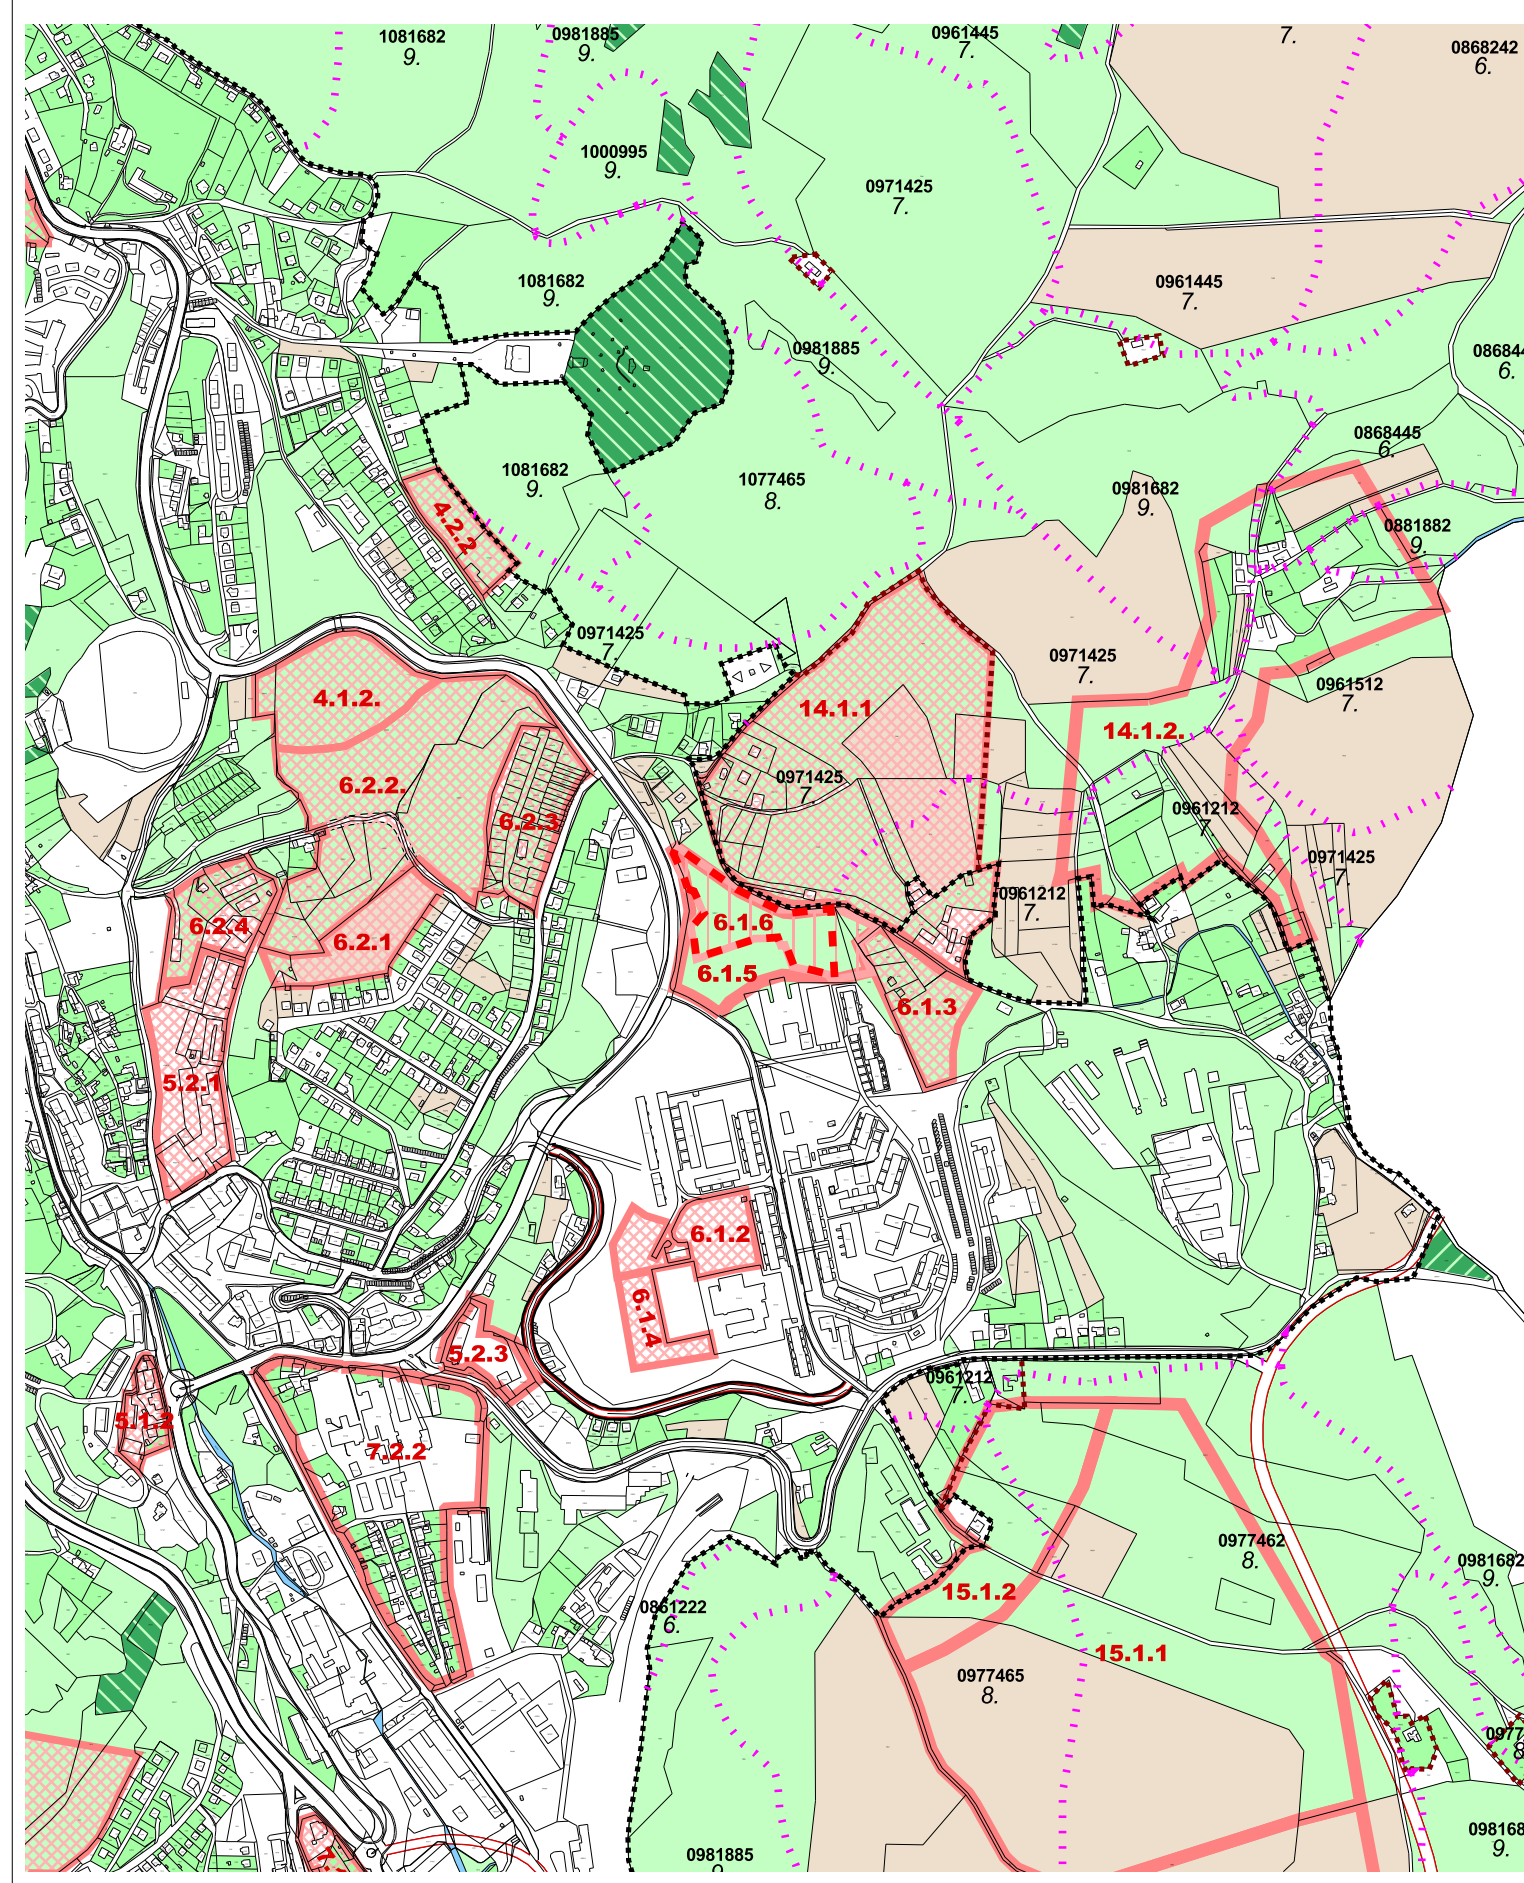

VÝREZ A2

LEGENDA :

STAV (R. 2005)	NÁVRH (R. 2020)	VÝHLAD (R. 2035)	
			HRANICA OKRESU
			HRANICA KATASTRÁLNEHO ÚZEMIA
			HRANICA ZASTAVANÉHO ÚZEMIA K 1.1.1990
			HRANICA ZASTAVANÉHO ÚZEMIA
			HRANICA URBANISTICKÝCH OBVODOV
			ROZVOJOVÉ LOKALITY, OZNAČENIE
			VODNÉ PLOCHY A TOKY
			PLOCHY ODKALÍSK
			CESTNÁ KOMUNIKAČNÁ SIEŤ
			ŽELEZNIČNÁ TRATĽ
			OCHRANNÉ PÁSMA VŠETKÝCH DRUHOV
			HRANICA BPEJ
			KÓD BPEJ
			SKUPINA BPEJ
			ORNÁ PODA
			SADY, ZÁHRADY
			TRVALÉ TRÁVNE PORASTY
			LESNÉ POZEMKY - HOSPODÁRSKE LESY
			LESNÉ POZEMKY - OCHRANNÉ LESY
			LESNÉ POZEMKY - LESY OSOBITNÉHO URČENIA
			ZASTAVANÉ A OSTATNÉ PLOCHY

ZMENY A DOPLNKY Č. 1

STAV (R. 2005)	NÁVRH (R. 2020)	VÝHLAD (R. 2035)	
			ROZVOJOVÉ LOKALITY
			HRANICA LOKALITY PREDPOKLADANÉHO ODŇATIA POL. PODY Z PPF
			HRANICA ZASTAVANÉHO ÚZEMIA

Zábery PPF a LPF (návrhové obdobie)

Označenie lokality	Záber PPF		Záber LPF
	v zastavanom území	v extraviláne	
6.1.6	1,51 ha		
18.2.8		3,2 ha	

SADA č.	VÝKRES č. 9	MIERKA 1 : 10 000		
HL. RIEŠITEĽ : ING. ARCH. GABRIEL SZALAY	ZÁKAZKA č. : 04 03/2008			
RIEŠITEĽ : ING. IGOR KMEŤ	ETAPA : ČISTOPIS			
VYPRACOVAL : ING. IGOR KMEŤ	DÁTUM SPRACOVANIA : 12 / 2008			
	DÁTUM EXPEDÍCIE : 12 / 2008			

AGS
ATELIÉR
ÚZEMNÉ PLÁNOVANIE
URBANIZMUS
ARCHITEKTURA
PROJEKTY
DESIGN

OBSTARÁVATEĽ : MESTO BANSKÁ ŠTIAVNICA
ÚZEMNÝ PLÁN MESTA
BANSKÁ ŠTIAVNICA

ZMENY A DOPLNKY Č. 1 - ČISTOPIS
OBSAH VÝKRESU : ZÁBERY PPF A LPF

