
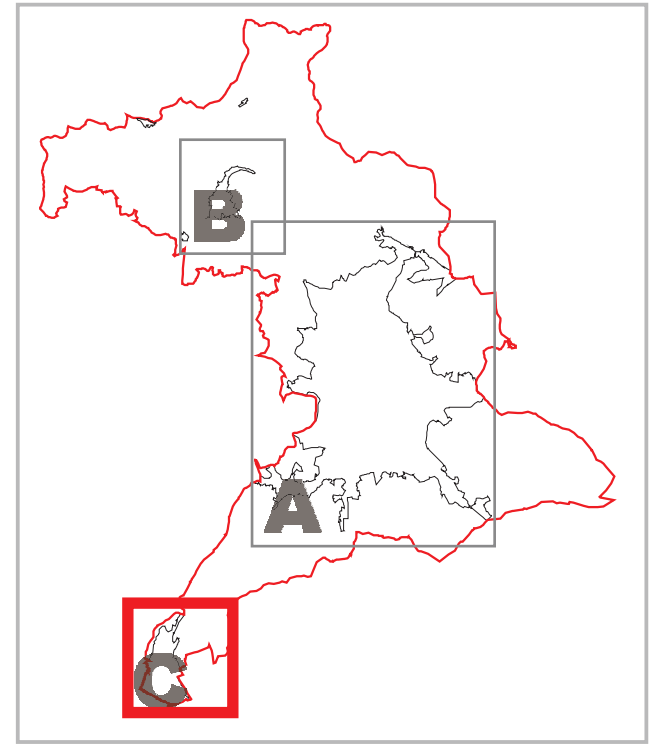


ÚZEMNÝ PLÁN MESTA BANSKÁ ŠTIAVNICA

ZMENY A DOPLNKY Č.3 / POČŮVADLIANSKE JAZERO

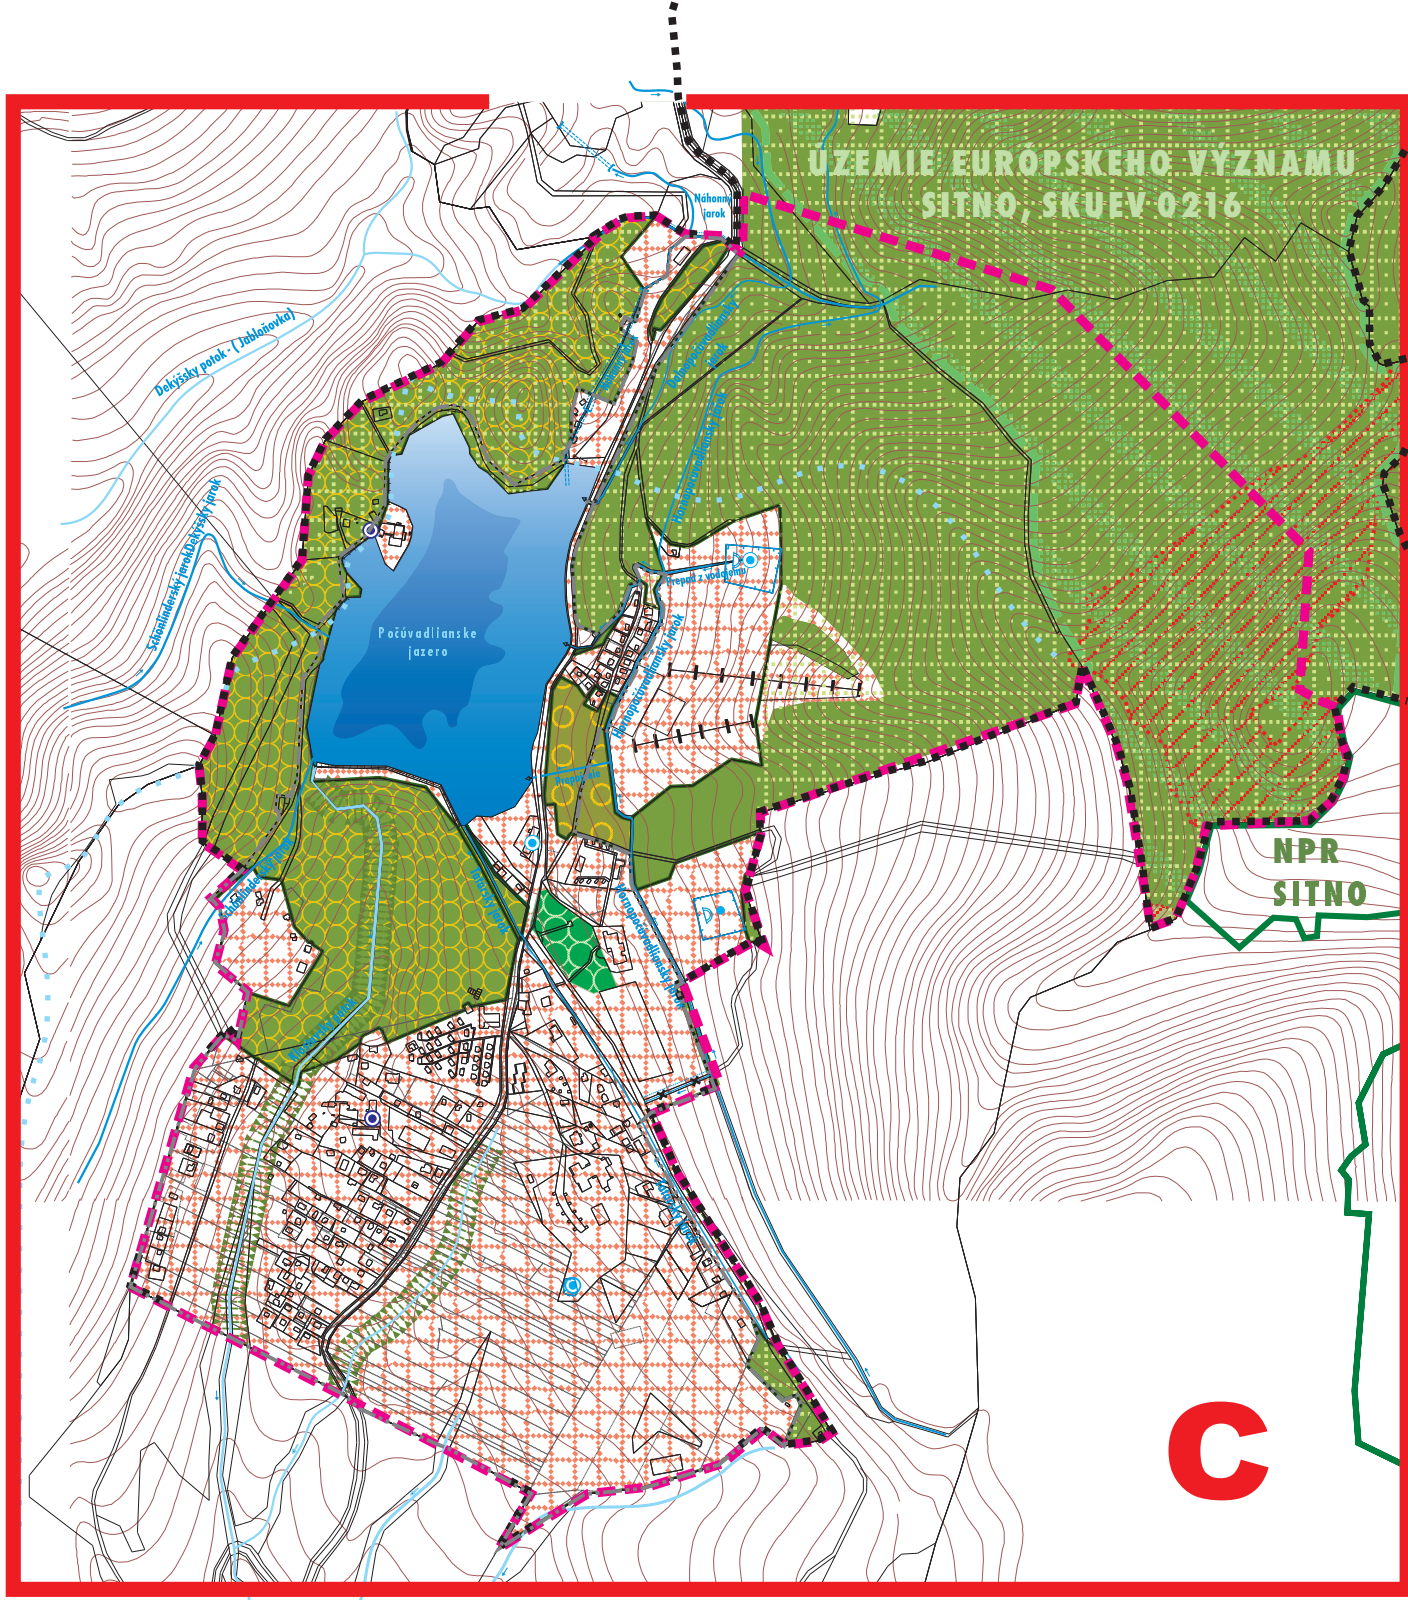

OCHRANA PRÍRODY A TVORBA KRAJINY VRÁTANE PRVKOV ÚSES

STAV (R. 2005)	NÁVRH (R. 2020)	VÝCHAD (R. 2035)	
-----			HRANICA KATASTRÁLNEHO ÚZEMIA MESTA BŠ
-----			HRANICA ZASTAVANÉHO ÚZEMIA K 1.1.1990
	-----		VYMEDZENIE ZÓNY POČŮVADLIANSKE JAZERO = RIEŠENÉ ÚZEMIE ÚPN MESTA BŠ Z aD č.3
	-----		ZMIEŠANÉ ÚZEMIE (REKREAČNO-KÚPEĽNO-OBYTNÉ) / PREVaha FUNKCIE REKREAČIA A CR
			NATURA 2000 - ÚZEMIE EURÓPSKEHO VÝZNAMU SKUEV 0216
			NADREGIONÁLNE BIOCENTRUM / NB c SITNO
			HYDRICKÝ BIORODOR MIESTNEHO VÝZNAMU / KLASTAVSKÝ POTOK S PRÍTOKMI
			HRANICA LESNÝCH POZEMKOV - LP
			LESNÉ POZEMKY
			LESY OSOBNÉHO URČENIA V RÁMCI RIEŠENÉHO ÚZEMIA PRIMESTSKÝ LES
			LESY OCHRANNÉ V RÁMCI RIEŠENÉHO ÚZEMIA
			GÉNOVÉ ZÁKLADNE LESNÝCH PORASTOV V RÁMCI RIEŠENÉHO ÚZEMIA
			PRÍVODNÉ JARKY / NÁVRH NA REKONŠTRUKCIU V RÁMCI ROJEKTU - REVITALIZÁCIA VODOHOS. SYSTÉMU VN POČŮVADLO
			VODNÁ NÁDRŽ NA REKONŠTRUKCIU / NEVYUŽITELNÁ VODA V JAZERE - RIEŠENIE JE SÚČASŤOU REKONŠTRUKCIE VN
			VODNÉ TOKY
			VODNÝ ZDROJ VYUŽÍVANÝ NA ZÁKLADE POVOLENIA ORGÁNOV ŠTÁTNEJ VODNEJ SPRÁVY
			VODNÝ ZDROJ VYUŽÍVANÝ, POVOLENIE ORGÁNOV ŠTÁTNEJ VODNEJ SPRÁVY NEZISENÉ
			VODNÝ ZDROJ NEVYUŽÍVANÝ - STAV ZDROJ ÚŽITKOVEJ VODY - NÁVRH
			OCHRANNÉ PÁSMO I. STUPŇA VODNÉHO ZDROJA LEGISLATÍVNE NEZISTENÉ
			ROZVODNICA ČIASTKOVÝCH POVODÍ HRON - IPEL

SCHVAĽOVACIA DOLOŽKA	
SCHVAĽUJÚCI ORGÁN: MESTSKÉ ZASTUPITEĽSTVO V BANSKEJ ŠTIAVNICI	
ČÍSLO UZNESENIA: 94/2013	
DÁTUM SCHVALENIA: 30.10.2013	
ČÍSLO VZN - VYHLÁSENIE ZÁVÄZNEJ ČASŤI: 7/2013	
MENO A PRIEZVISO OPRÁVNENEJ OSOBY: Mgr. NADEŽDA BABIAKOVÁ, PRIMÁTORKA MESTA	PODPIS:



NÁZOV DOKUMENTÁCIE
ÚZEMNÝ PLÁN MESTA BANSKÁ ŠTIAVNICA - ZMENY A DOPLNKY Č.3 - POČŮVADLIANSKE JAZERO

NÁZOV VÝKRESU
OCHRANA PRÍRODY A TVORBA KRAJINY VRÁTANE PRVKOV ÚSES

OBSTARÁVATEĽ
MESTO BANSKÁ ŠTIAVNICA

ZHOTOVITEĽ
ARCH.EKO s.r.o.

ING. ARCH. MICHAL GAJ ST.,
KONATEĽ - RIADITEĽ S.R.O.

ING. ARCH. EVA FARAGÓOVÁ
KONATEĽ S.R.O.

ING. ARCH. MICHAL DOVIČOVIČ
KONATEĽ S.R.O.

KOORDINÁCIA A KONCEPCIA ZMIEN A DOPLNKOV Č.3 ÚPN MESTA
ING. ARCH. MICHAL GAJ ST., ING. ARCH. EVA FARAGÓOVÁ, ING. ARCH. MICHAL DOVIČOVIČ

RIEŠITEĽSKÝ KOLEKTÍV ZMIEN A DOPLNKOV Č.3 ÚPN MESTA
ING. ARCH. MICHAL GAJ ST., ING. ARCH. EVA FARAGÓOVÁ, ING. ARCH. MICHAL DOVIČOVIČ
ING. MIROSLAV BARTEK, ING. NATAŠA PAULINOVÁ, NG. ANNA DOŠEKOVÁ, ING. LUBOMÍR VALACH

DIGITÁLNE SPRACOVANIE
ARCH.EKO s.r.o.

Č. VÝKRESU

8

VÝREZ A ZVÄČŠENIE DO M 1:10 000

MIERKA M 1 : 10 000

ČÍSLO ZÁKAZKY
153 - U / 11

2 0 1 3

ARCHEKO
ATELIÉR ARCHITECTÚRY URBANIZMU A EKOLÓGIE
S.R.O.
KUZMÁNYHO 2, 974 01 BANSKÁ BYSTRICA
TEL.: 048/412 63 62, 415 50 10
e-mail: arch.eko@archeko.sk