


ÚZEMNÝ PLÁN MESTA BANSKÁ ŠTIAVNICA

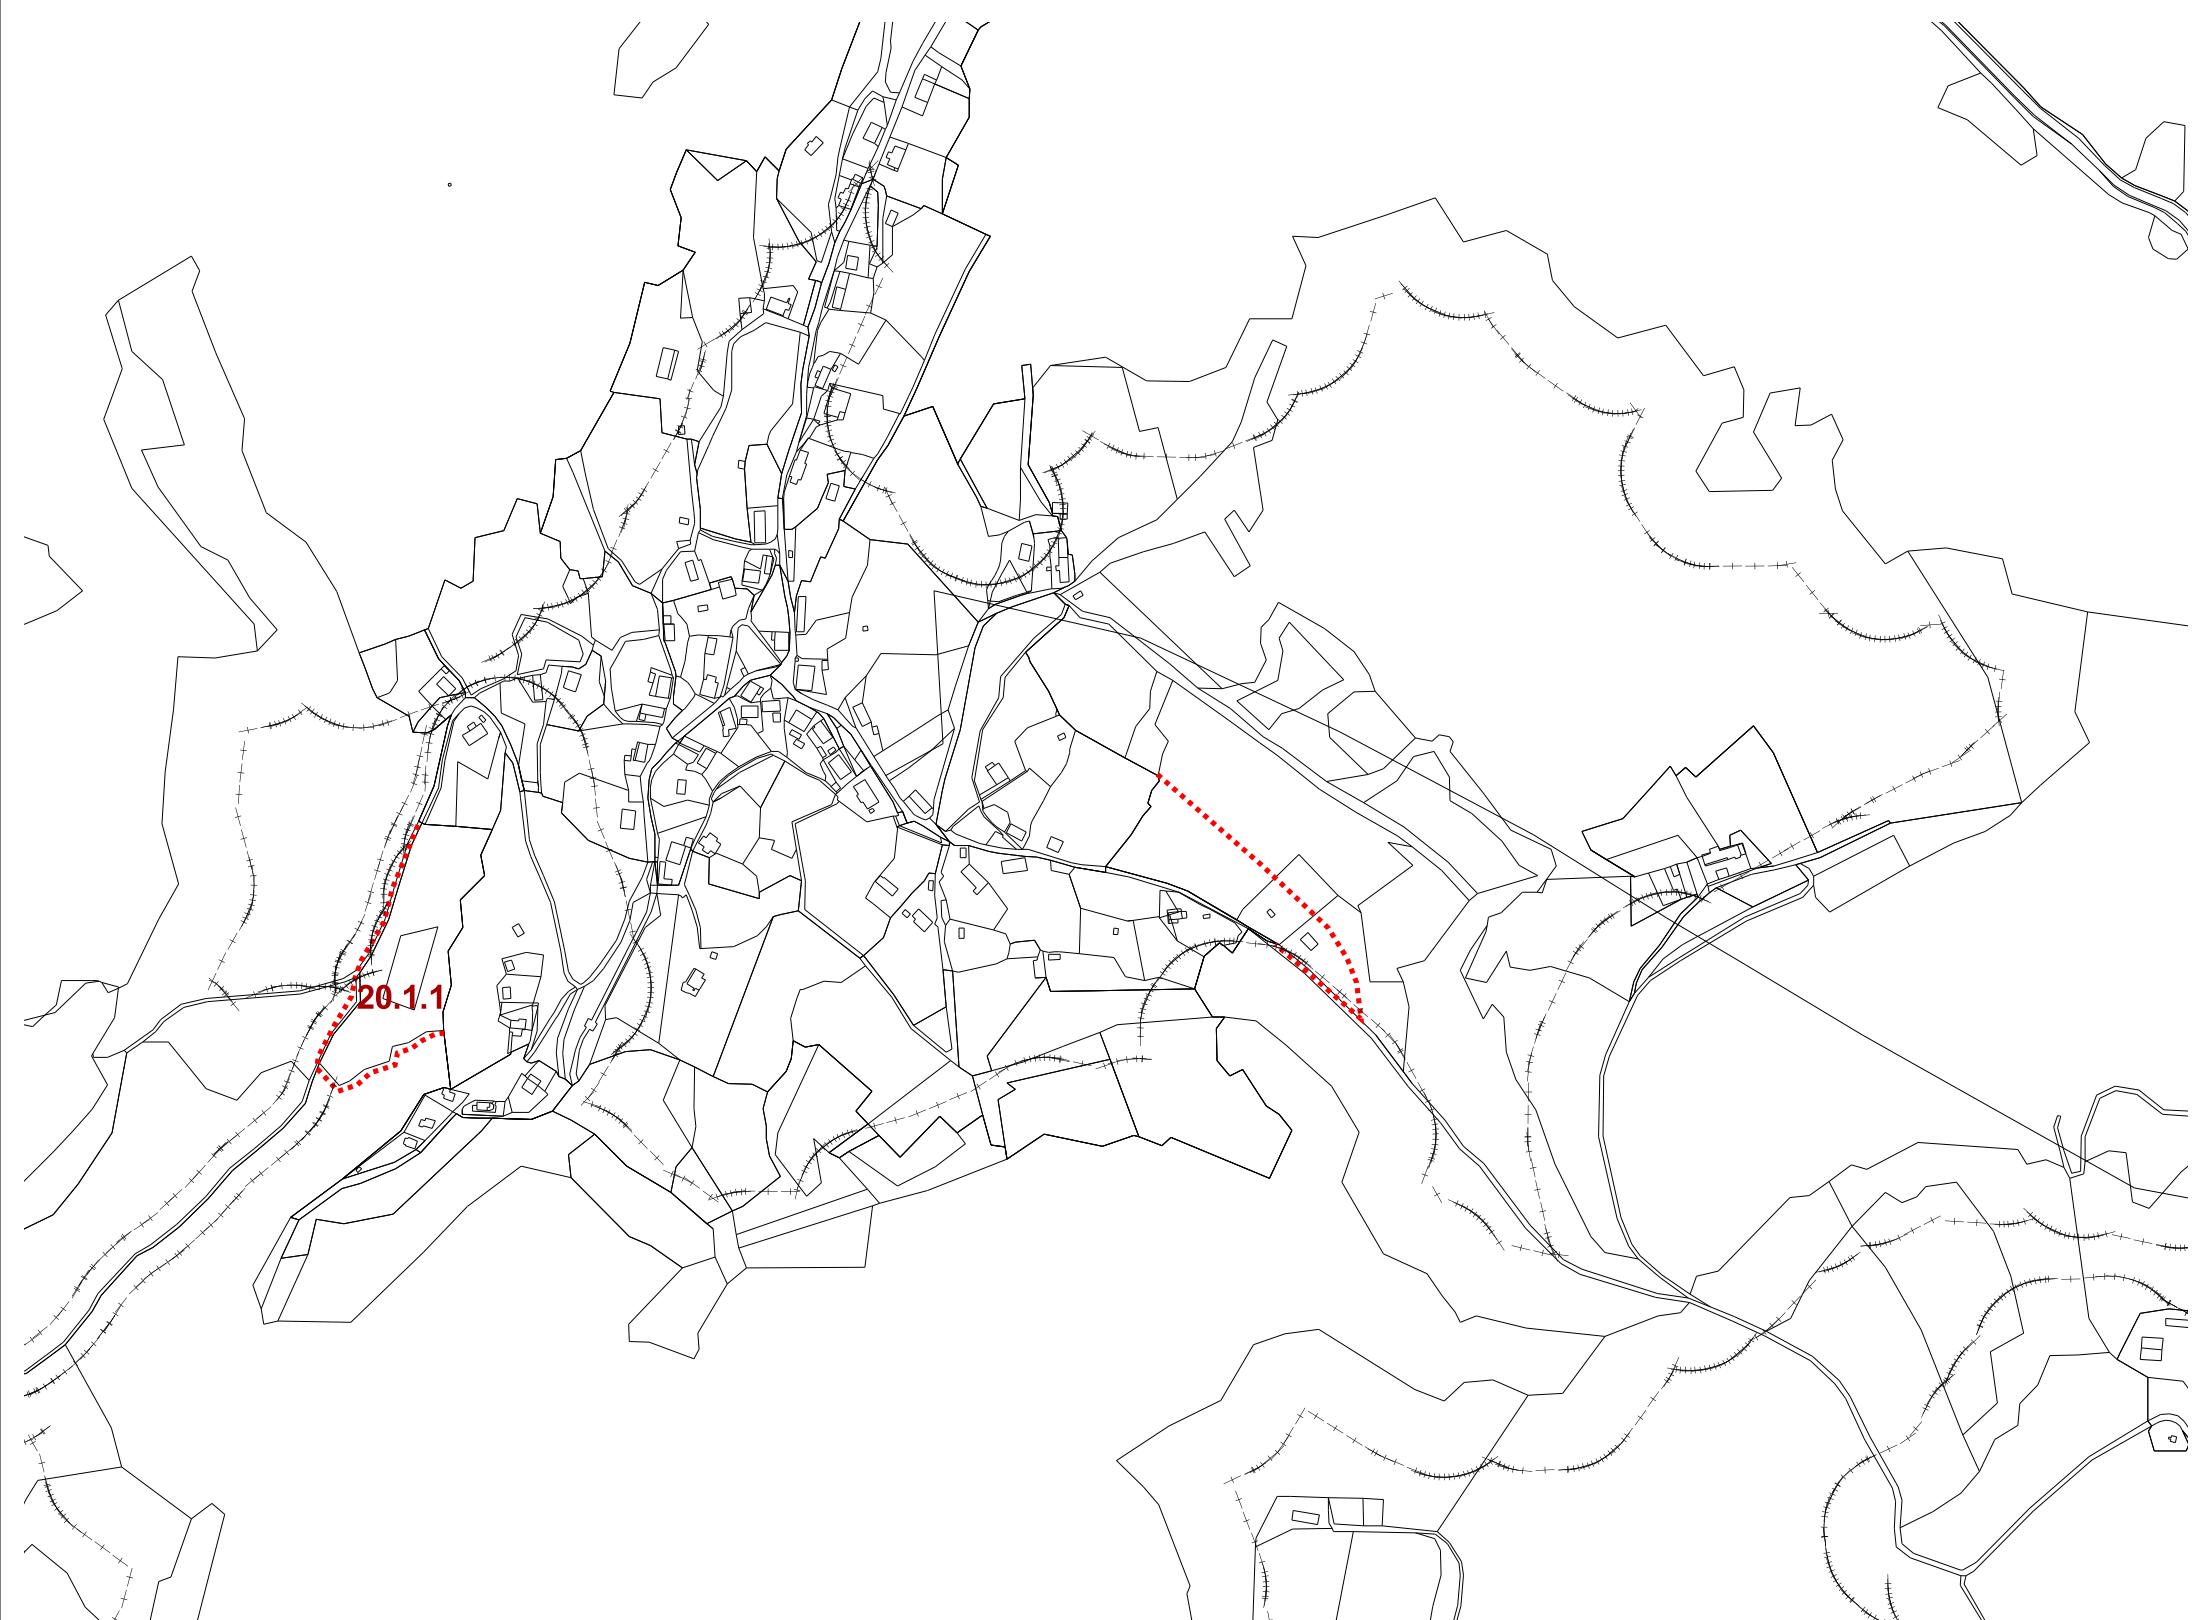


PRIESTOROVÉ USPORIADANIE A FUNKČNÉ VYUŽITIE ÚZEMIA

LEGENDA :

STAV (R. 2005)	NÁVRH (R. 2020)	VÝHLAD (R. 2035)
-----	-----	-----

HRANICA ZASTAVANÉHO ÚZEMIA
OCHRANNÉ PÁSMO VŠETKÝCH DRUHOV

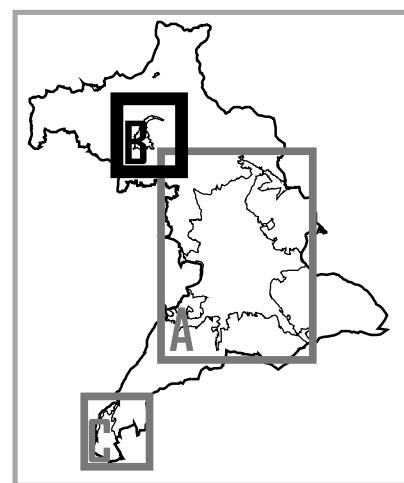

PEČIATKA A PODPIS SPRACOVATEĽA :


SADA č.

VÝKRES č.

MIERKA

2B

1 : 5 000

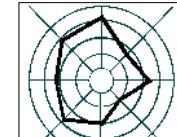

HL. RIEŠITEĽ : ING. ARCH. GABRIEL SZALAY ZÁKAZKA č. : 05 11/2012
RIEŠITEĽ : ING. ARCH. GABRIEL SZALAY ETAPA : ČISTOPIS
VYPRACOVAL : ING. IGOR KMEŤ DÁTUM SPRACOVANIA : 05 2015

AGS
ATELIÉR
ÚZEMNÉ PLÁNOVANIE
URBAN DESIGN
ARCHITEKTURA
PROJEKTY
DESIGN

SCHVAĽOVACIA DOLOŽKA

MESTSKÉ ZASTUPITEĽSTVO V BANSKEJ ŠTIAVNICI
SCHVÁLIL
ÚZEMNÝ PLÁN MESTA BANSKÁ ŠTIAVNICA
- ZMENY A DOPLNKY Č. 4
UZNESENÍM Č. 46/2015 DŇA 06.05.2015,
ZÁVÄZNÚ ČASŤ VYHLÁSILO VZN Č. 3/2015

Mgr. Nadežda Babiaková, primátorka mesta
(MENO A PODPIS OPRÁVNENEJ OSOBY, PEČAŤ)

OBSTARÁVATEĽ : MESTO BANSKÁ ŠTIAVNICA ÚZEMNÝ PLÁN MESTA BANSKÁ ŠTIAVNICA

ZMENY A DOPLNKY Č. 4 ČISTOPIS

OBSAH VÝKRESU:
PRIESTOROVÉ USPORIADANIE A FUNKČNÉ VYUŽITIE ÚZEMIA - NÁLOŽKA

