

ÚPN MESTA BANSKÁ ŠTIAVNICA - ZaD č.8 / LOKALITY BÝVANIA / SCHÉMA SKLADBY VÝKRESOV

ÚZEMNÝ PLÁN MESTA BANSKÁ ŠTIAVNICA


ZMENY A DOPLNKY Č.8

/ LOKALITY BÝVANIA

ÚPN MESTA BANSKÁ ŠTIAVNICA - ZMENY A DOPLNKY č.8

	RIEŠENÉ ÚZEMIE ZaD č.8
	ROZVOJOVÉ LOKALITY BÝVANIA FORMOU RODINNÝCH DOMOV / 18.2.6/1, 18.2.10.
	MAPA KN - C
	HRANICA URBANISTICKÉHO OBLASTI - OZNAČNIE / VÝBER PRE ZaD č.8
	HRANICA Z. Ú. K 1.1.1990/ČASŤ - MESTO B. ŠTIAVNICA, NAVRH NA ROZŠÍRENIE HRANICE Z. Ú. V ZAD č.8
	ZBERNÁ KOMUNIKÁCIA
	OBSLUŽNÁ KOMUNIKÁCIA
	OZNAČENIE KATEGÓRIE CESTY
	OZNAČENIE FUNKČNEJ TRIEDY KOMUNIKÁCIE

LOKALITY 18.2.6/1, 18.2.10

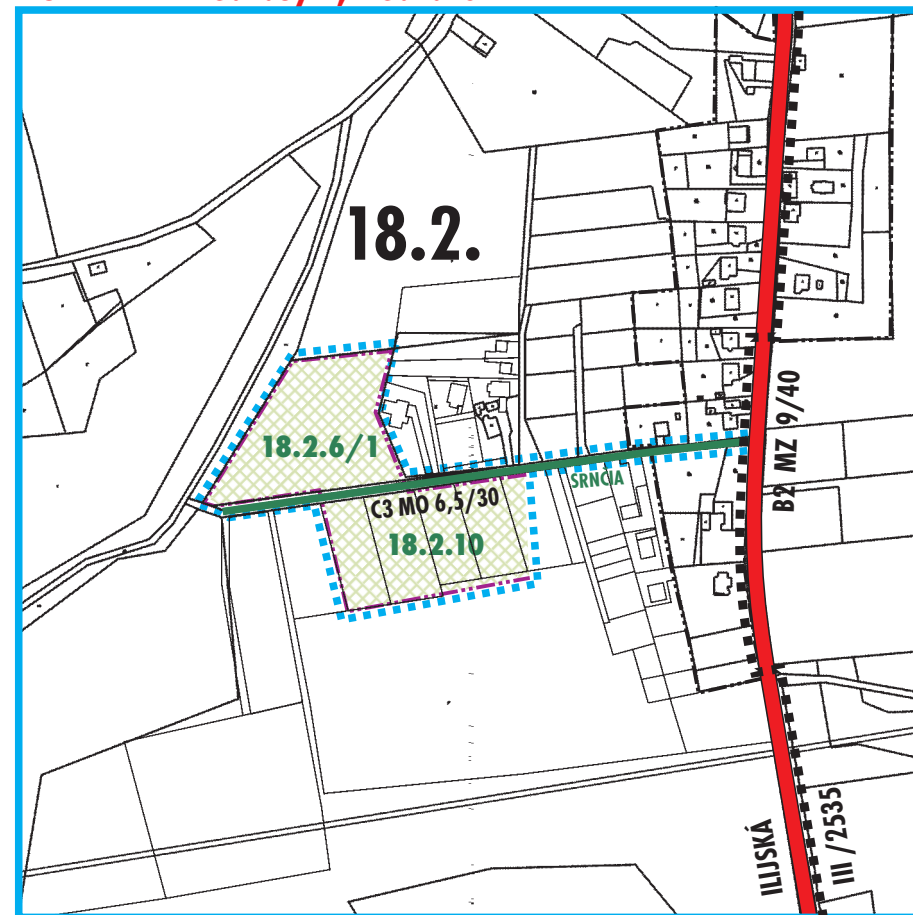

SCHVALOVACIA DOLOŽKA	
ÚZEMNÝ PLÁN MESTA BANSKÁ ŠTIAVNICA - ZMENY A DOPLNKY Č. 8 SCHVÁLENÉ MESTSKÝM ZASTUPITELSTVOM V BANSKEJ ŠTIAVNICI UZNESENÍM Č. 60/2018, ZO DŇA 27.6.2018	
MGR. NADEŽDA BABIAKOVÁ PRIMÁTORKA MESTA	MENO A PODPIS OPRÁVNENEJ OSOBY, PEČAŤ
ZÁVÄZNÁ ČASŤ VYHLÁSENÁ VZN Č. 1/2018	

DOPRAVNÉ SYSTÉMY



ÚZEMNÝ PLÁN MESTA BANSKÁ ŠTIAVNICA - ZMENY A DOPLNKY Č.8

DOPRAVNÉ SYSTÉMY

OBSTARÁVATEĽ
MESTO BANSKÁ ŠTIAVNICA
ZHOTOVITEĽ
ARCH.EKO BB, S.R.O.

ING. ARCH. MICHAL DOVIČOVIČ
KONATEĽ S.R.O.

ING. ARCH. EVA FARAGÓOVÁ
KONATEĽ S.R.O.

KOORDINÁCIA A KONCEPCIA ZMIEN A DOPLNKOV Č.8 ÚPN MESTA
ING. ARCH. EVA FARAGÓOVÁ, ING. ARCH. MICHAL GAJ
RIEŠITEĽSKÝ KOLEKTÍV ZMIEN A DOPLNKOV Č.8 ÚPN MESTA
**ING. ARCH. EVA FARAGÓOVÁ, ING. ARCH. MICHAL GAJ,
ING. MIROSLAV BARTEK, ING. NATAŠA PAULÍNYOVÁ**

DIGITÁLNE SPRACOVANIE
ARCH.EKO BB, S.R.O.

Č. VÝKRESU

4A

ČÍSLO ZÁKAZKY
002 - U / 17

2 0 1 8

MIERKA
M 1 : 5000

ARCH.EKO BB,
S.R.O.
KUZMÁNYHO 2, 974 01 BANSKÁ BYSTRICA
e-mail: arch.eko@archeko.sk

k.ú. B. Štiavnica