


# ÚZEMNÝ PLÁN MESTA BANSKÁ ŠTIAVNICA ZMENY A DOPLNKY Č.8 /LOKALITY BÝVANIA


## ÚPN MESTA BANSKÁ ŠTIAVNICA - ZMENY A DOPLNKY č.8

STAV	NÁVRH	VÝHEAD
		MAPA KN - C
		HRANICA KATASTRÁLNEHO ÚZEMIA
		HRANICA Z. Ú. K 1.1.1990/ČASŤ - MESTO B. ŠTIAVNICA, NAVRH NA ROZSÍRENIE HRANICE Z. Ú. V ZAD č.8
		HRANICA RIEŠENÉHO ÚZEMIA ZAD č.8 /LOKALITY BÝVANIA FORMOU RODINNÝCH DOMOV
		HRANICA A OZNAČENIE URBANISTICKÉHO OBVODU - UO 18 - N SITNIASKA - ŠTEFULTOV/ ČASŤ
		ROZVOJOVÉ LOKALITY - OBYTNÉ ÚZEMIE - PLOCHY BÝVANIA / RODINNÉ DOMY
		OZNAČENIE ROZVOJOVÝCH LOKALÍT
		HRANICA BPEJ
		KÓD BPEJ
		SKUPINA BPEJ
		CHRÁNENÉ BPEJ
		ORNÁ PÓDA
		TRVALÉ TRÁVNE PORASTY
		ZASTAVANÉ PLOCHY

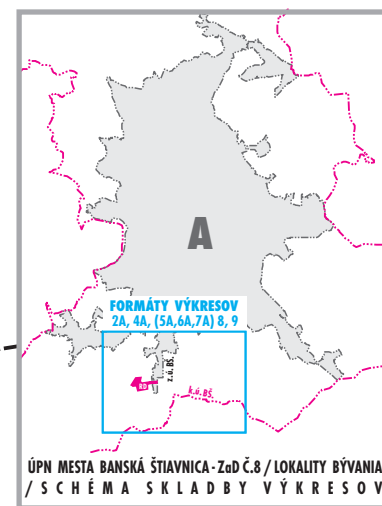

Zábery PP a LP (návrhové obdobie)			
Označenie	Zábery PP v ha		Zábery LP
	v zast.území	mimo zast. úz.	
18.2.6/1	-	0,77	-
18.2.10	-	1,07	-
<b>Celkom:</b>		<b>1,84</b>	-

### LOKALITY FPB 18.2.6/1, 18.2.10 - NO

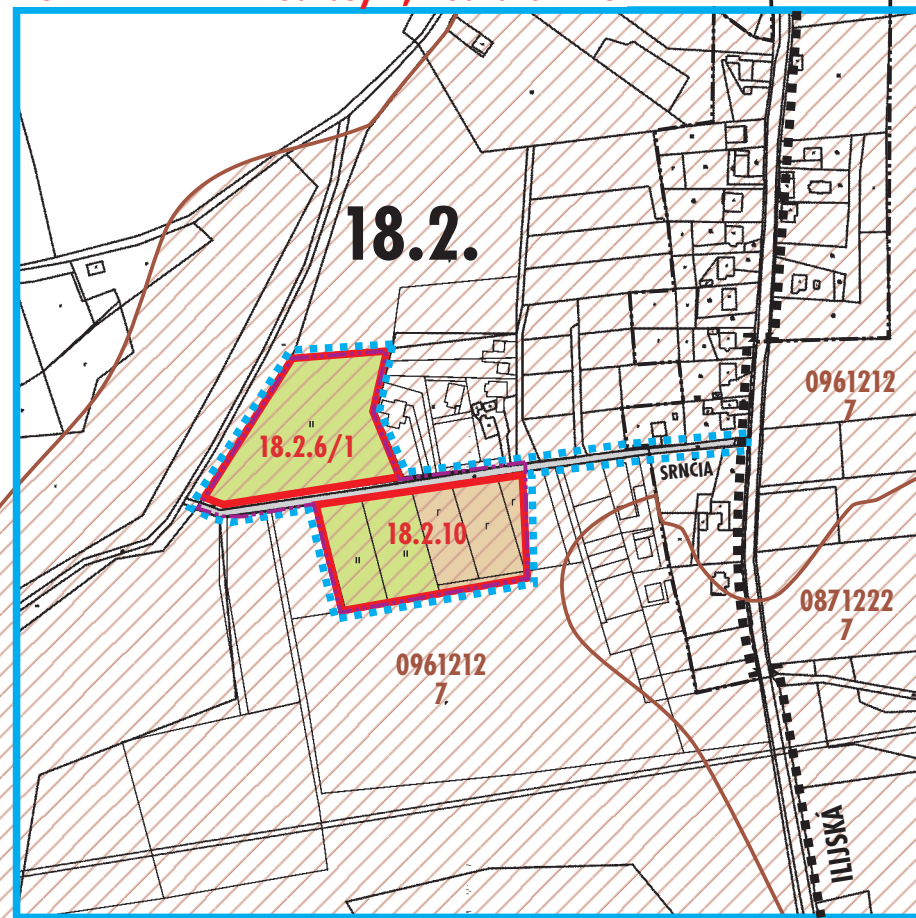

k.ú. B. Štiavnica

**SCHVALOVACIA DOLOŽKA**  
 ÚZEMNÝ PLÁN MESTA BANSKÁ ŠTIAVNICA - ZMENY A DOPLNKY Č. 8  
 SCHVÁLENÉ MESTSKÝM ZASTUPITELSTVOM V BANSKEJ ŠTIAVNICI  
 UZNESENÍM Č. 60/2018, ZO DŇA 27.6.2018

MGR. NADEŽDA BABIAKOVÁ  
 PRIMÁTORKA MESTA

MENO A PODPIS OPRÁVNENEJ OSOBY, PEČAŤ

ZÁVÄZNÁ ČASŤ VYHLÁSENÁ VZN Č. 1/2018

## PERSPEKTÍVNE POUŽITIE PP A LP NA NEPOĽNOHOSPODÁRSKE ÚČELY



NÁZOV DOKUMENTÁCIE  
**ÚZEMNÝ PLÁN MESTA BANSKÁ ŠTIAVNICA - ZMENY A DOPLNKY Č.8**  
 NÁZOV VÝKRESU  
**PERSPEKTÍVNE POUŽITIE POĽNOHOSPODÁRSKEJ PÓDY A LESNÝCH POZEMKOV NA NEPOĽNOHOSPODÁRSKE ÚČELY**  
 OBSTARÁVATEĽ  
**MESTO BANSKÁ ŠTIAVNICA**  
 ZHOTOVITEĽ  
**ARCH.EKO BB, S.R.O.**

ING. ARCH. MICHAL DOVIČOVIČ  
 KONATEĽ S.R.O.

ING. ARCH. EVA FARAGÓOVÁ  
 KONATEĽ S.R.O.

KOORDINÁCIA A KONCEPCIA ZMIEN A DOPLNKOV Č.8 ÚPN MESTA  
**ING. ARCH. EVA FARAGÓOVÁ, ING. ARCH. MICHAL GAJ**  
 RIEŠITEĽSKÝ KOLEKTÍV ZMIEN A DOPLNKOV Č.8 ÚPN MESTA  
**ING. ARCH. EVA FARAGÓOVÁ, ING. ARCH. MICHAL GAJ,  
 ING. MIROSLAV BARTEK, ING. NATAŠA PAULÍNOVÁ, ING. ANNA DOŠEKOVÁ**

DIGITÁLNE SPRACOVANIE  
 ARCH.EKO BB, S.R.O.

Č. VÝKRESU

**9**

ČÍSLO ZÁKAZKY  
 002 - U / 17

MIERKA  
 M 1 : 5000

2 0 1 8

ARCH.EKO BB,  
 S.R.O.  
 KUZMÁNYHO 2, 974 01 BANSKÁ BYSTRICA  
 e-mail: arch.eko@archeko.sk