



Autor zamerania: Rastislav Kondek I/2003

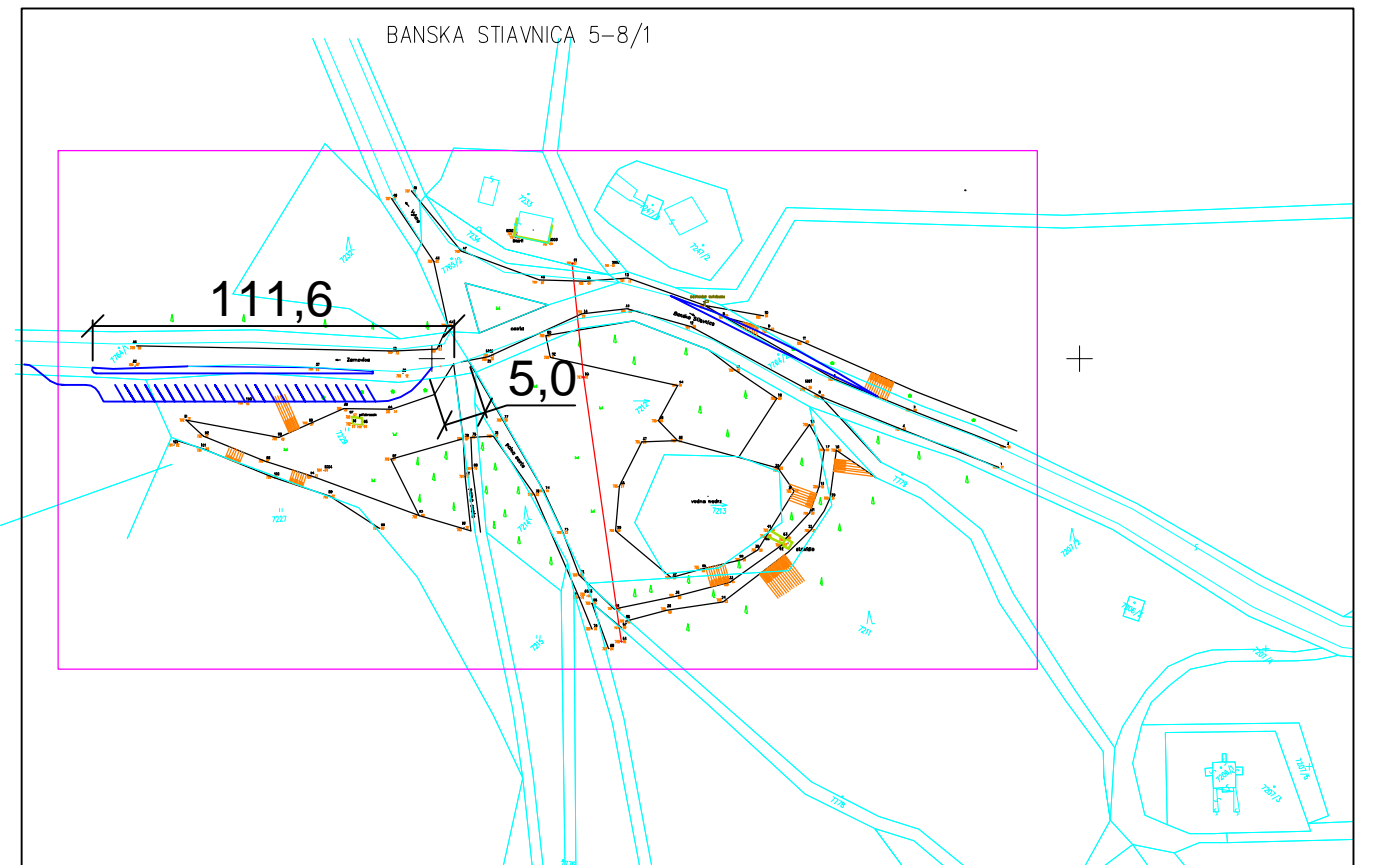

Vyhne, Bzenica

Banská Štiavnica

Hodruša-Hámre, Žarnovica

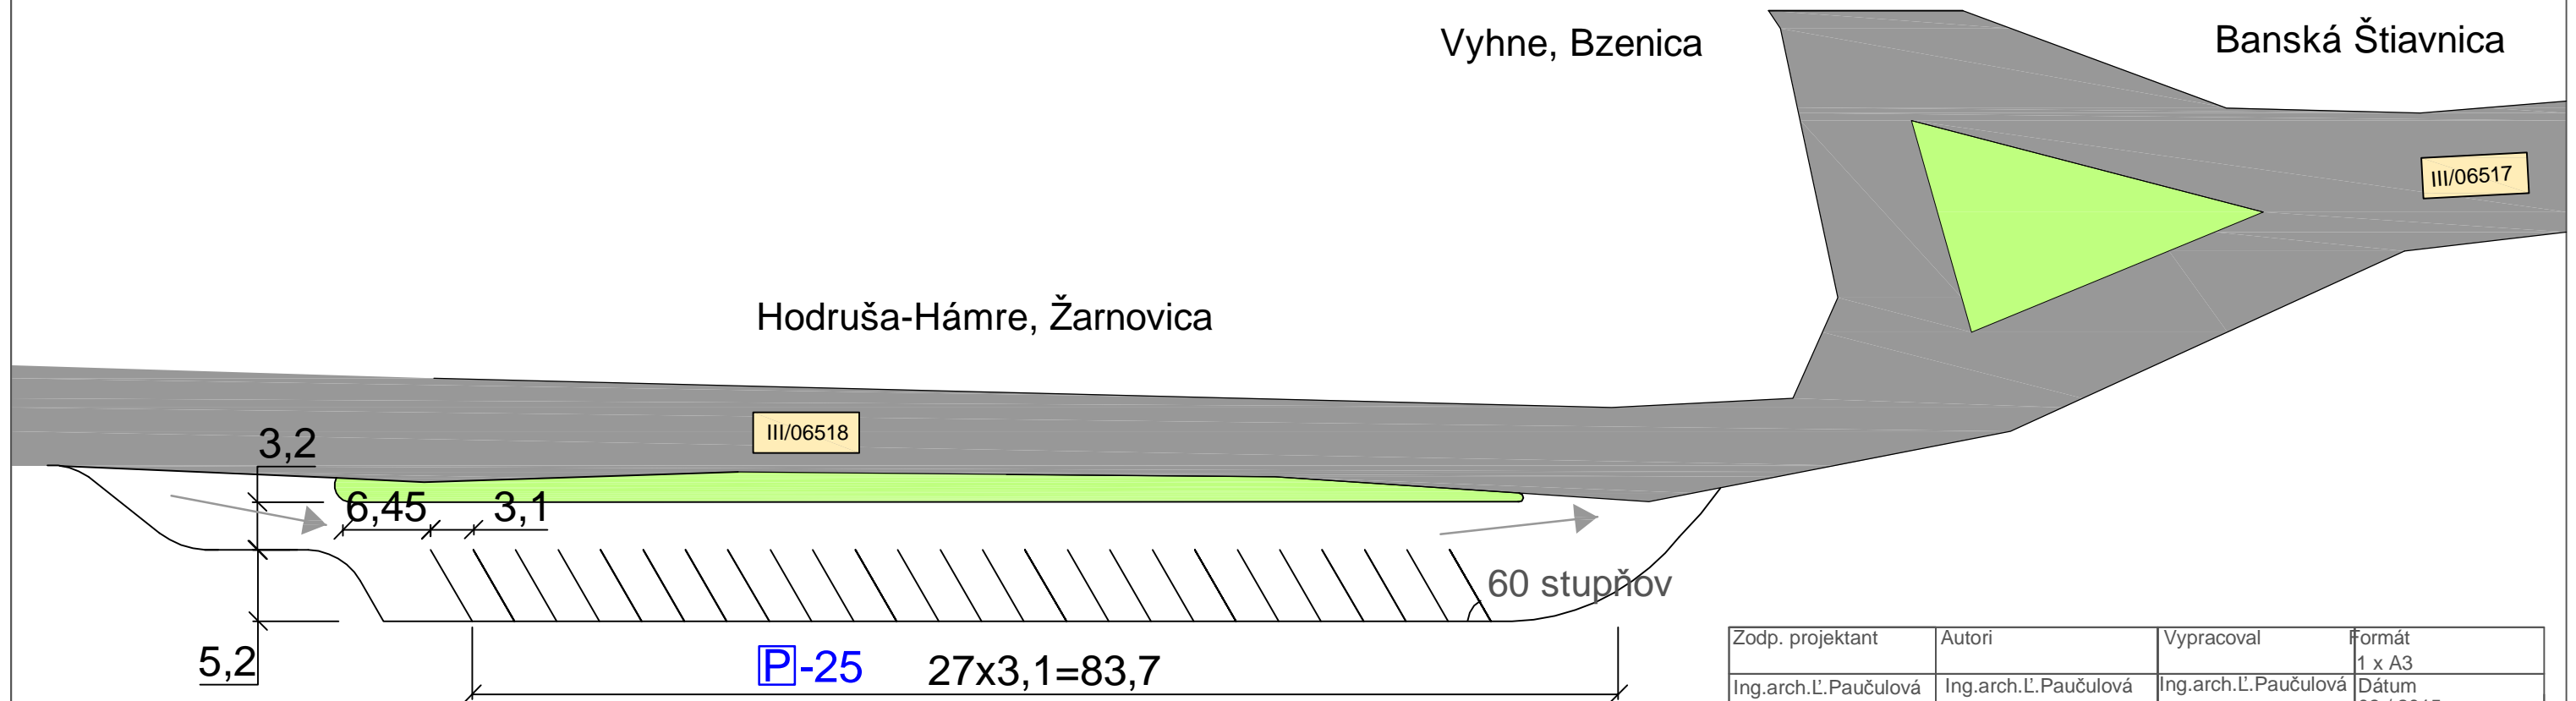

Parkovacie plochy na Červenej studni

V súčasnosti je parkovanie v okolí vodnej nádrže neriadené a chaotické. Voľné parkovanie ohrozuje biodiverzitu okolitej krajiny. Nie je zabezpečená vôbec ochrana pre únikom ropných látok do VN Červená studňa a tiež VN Rozgrund. Rozgrund je zásobáreň pitnej vody pre mesto Banská Štiavnica. (neriadené parkovanie prebieha v 3. ochrannom pásme).

Parkovacie plochy sú pre lokalitu Červená studňa veľmi dôležité. Je potrebné aby boli dôsledne zabezpečené pre únikom ropných látok. Umiestnenie parkovacích plôch ovplyvňuje celé funkčno-prevádzkové riešenie lokality.

Zodp. projektant	Autori	Vypracoval	Formát
Ing.arch.L.Paučulová	Ing.arch.L.Paučulová	Ing.arch.L.Paučulová	1 x A3
Okres: Banská Štiavnica		Obec: Banská Štiavnica	Dátum
Investor:		Stupeň PD	
Mesto Banská Štiavnica, Radničné nám.1, 969 01 Banská Štiavnica		štúdia využ. územia	
		Parc.číslo	
		Vo výkresoch	



ČERVENÁ STUDŇA - centrum prímestských oddychových aktivít
 NAVRHOVANÝ STAV
 PARKOVISKA
 Katastrálne územie: Banská Štiavnica

1.ETAPA - NÁVRH

Mierka	Č.V.
relatívna	12