


LEGENDA :

STAV (R. 2005) NAVRH (R. 2020) VÝHLAD (R. 2035)

			HRANICA KATASTRÁLNEHO ÚZEMIA - RIEŠENÉ ÚZEMIE
			HRANICA ZASTAVANÉHO ÚZEMIA
			HRANICA URBANISTICKÝCH OBYODOV, OZNAČENIE
			PLOCHY VODNÝCH TOKOV A NÁDRŽÍ
			ZBERNÁ KOMUNIKÁCIA
			OBSLUŽNÁ KOMUNIKÁCIA
			SKLUDNENÁ KOMUNIKÁCIA
			HLAVNÉ TRASY PEŠIEHO POHYBU
			VEDLAJŠIE PEŠIE TRASY, NAUČNÉ, TURISTICKÉ A POD.
			HLAVNÉ CYKLOTRASY
			ŽELEZNIČNÁ TRATĽ
			LYŽIARSKY VLEK, LANOVKA
			TRASY A ZÁSTAVKY MESTSKEJ HROMADNEJ DOPRAVY
			PLOCHY GARAŽÍ A PARKOVÍSK
			ZÓNA PLATENÉHO PARKOVANIA
			OZNAČENIE FUNKČNEJ TRIEDY KOMUNIKÁCIE (SMERNÝ ÚDAJ)
			OZNAČENIE KATEGÓRIE KOMUNIKÁCIE
			ROZVOJOVÉ LOKALITY, OZNAČENIE
			OCHRANNÉ PÁSMA VŠETKYCH DRUHOV


			B1 MZ (9/60)
			III/525
			1.1.1

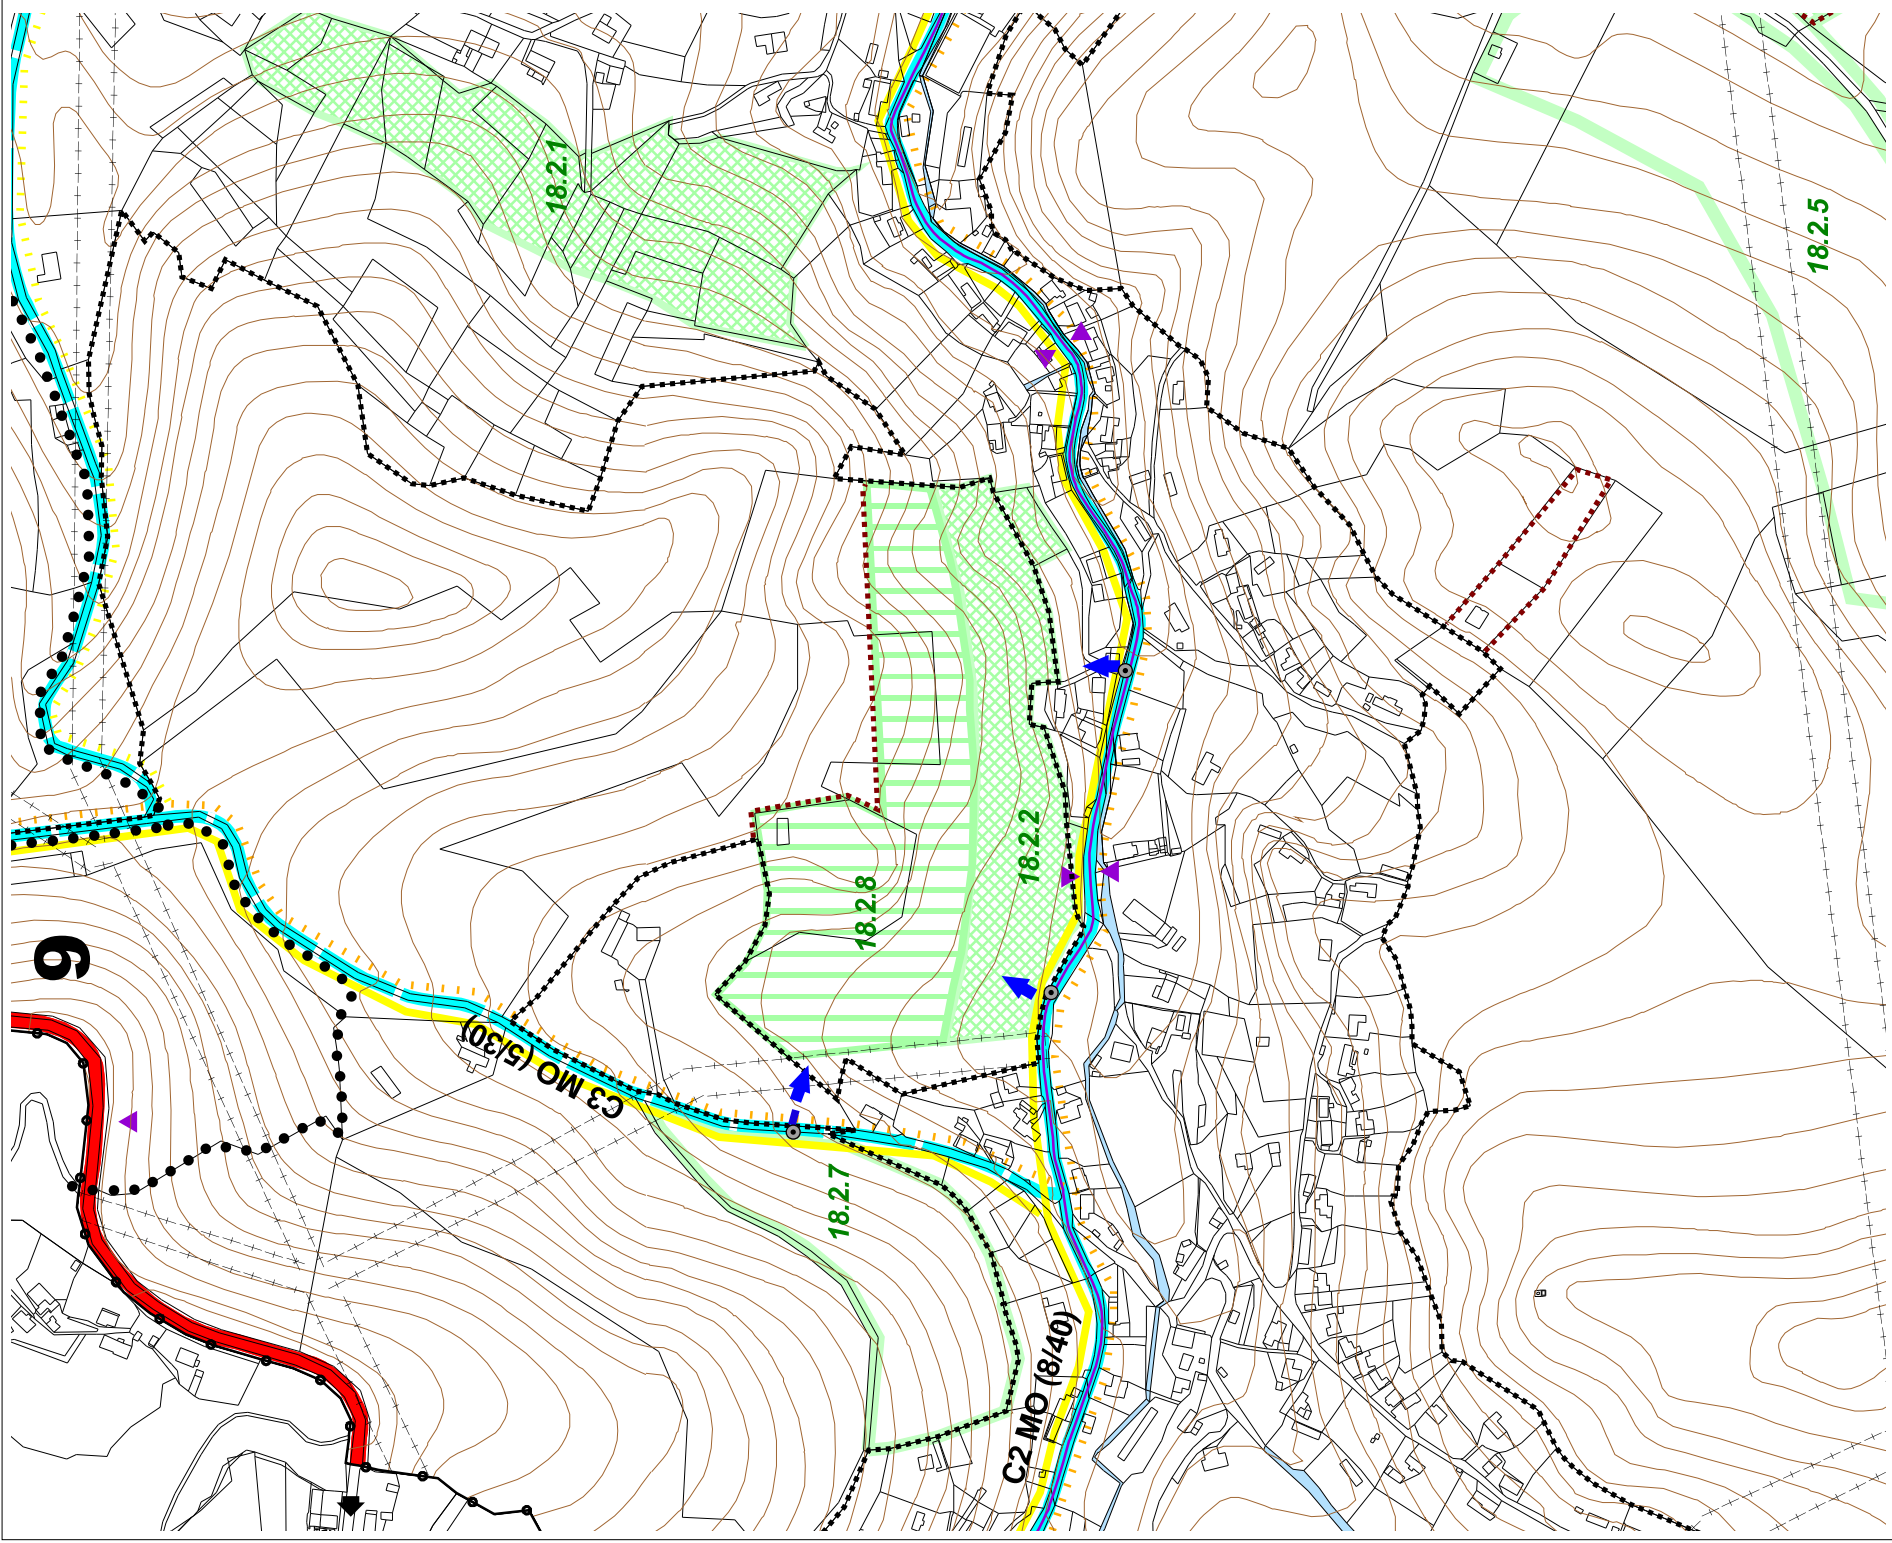

VÝREZ A1

ZMENY A DOPLNKY Č. 1

		ROZVOJOVÉ LOKALITY
		HRANICA ZASTAVANÉHO ÚZEMIA
		NAVROVANÉ KRÍŽOVATKY
		DOPRAVNÉ SPRÍSTUPNENIE (NAPOJENIE)

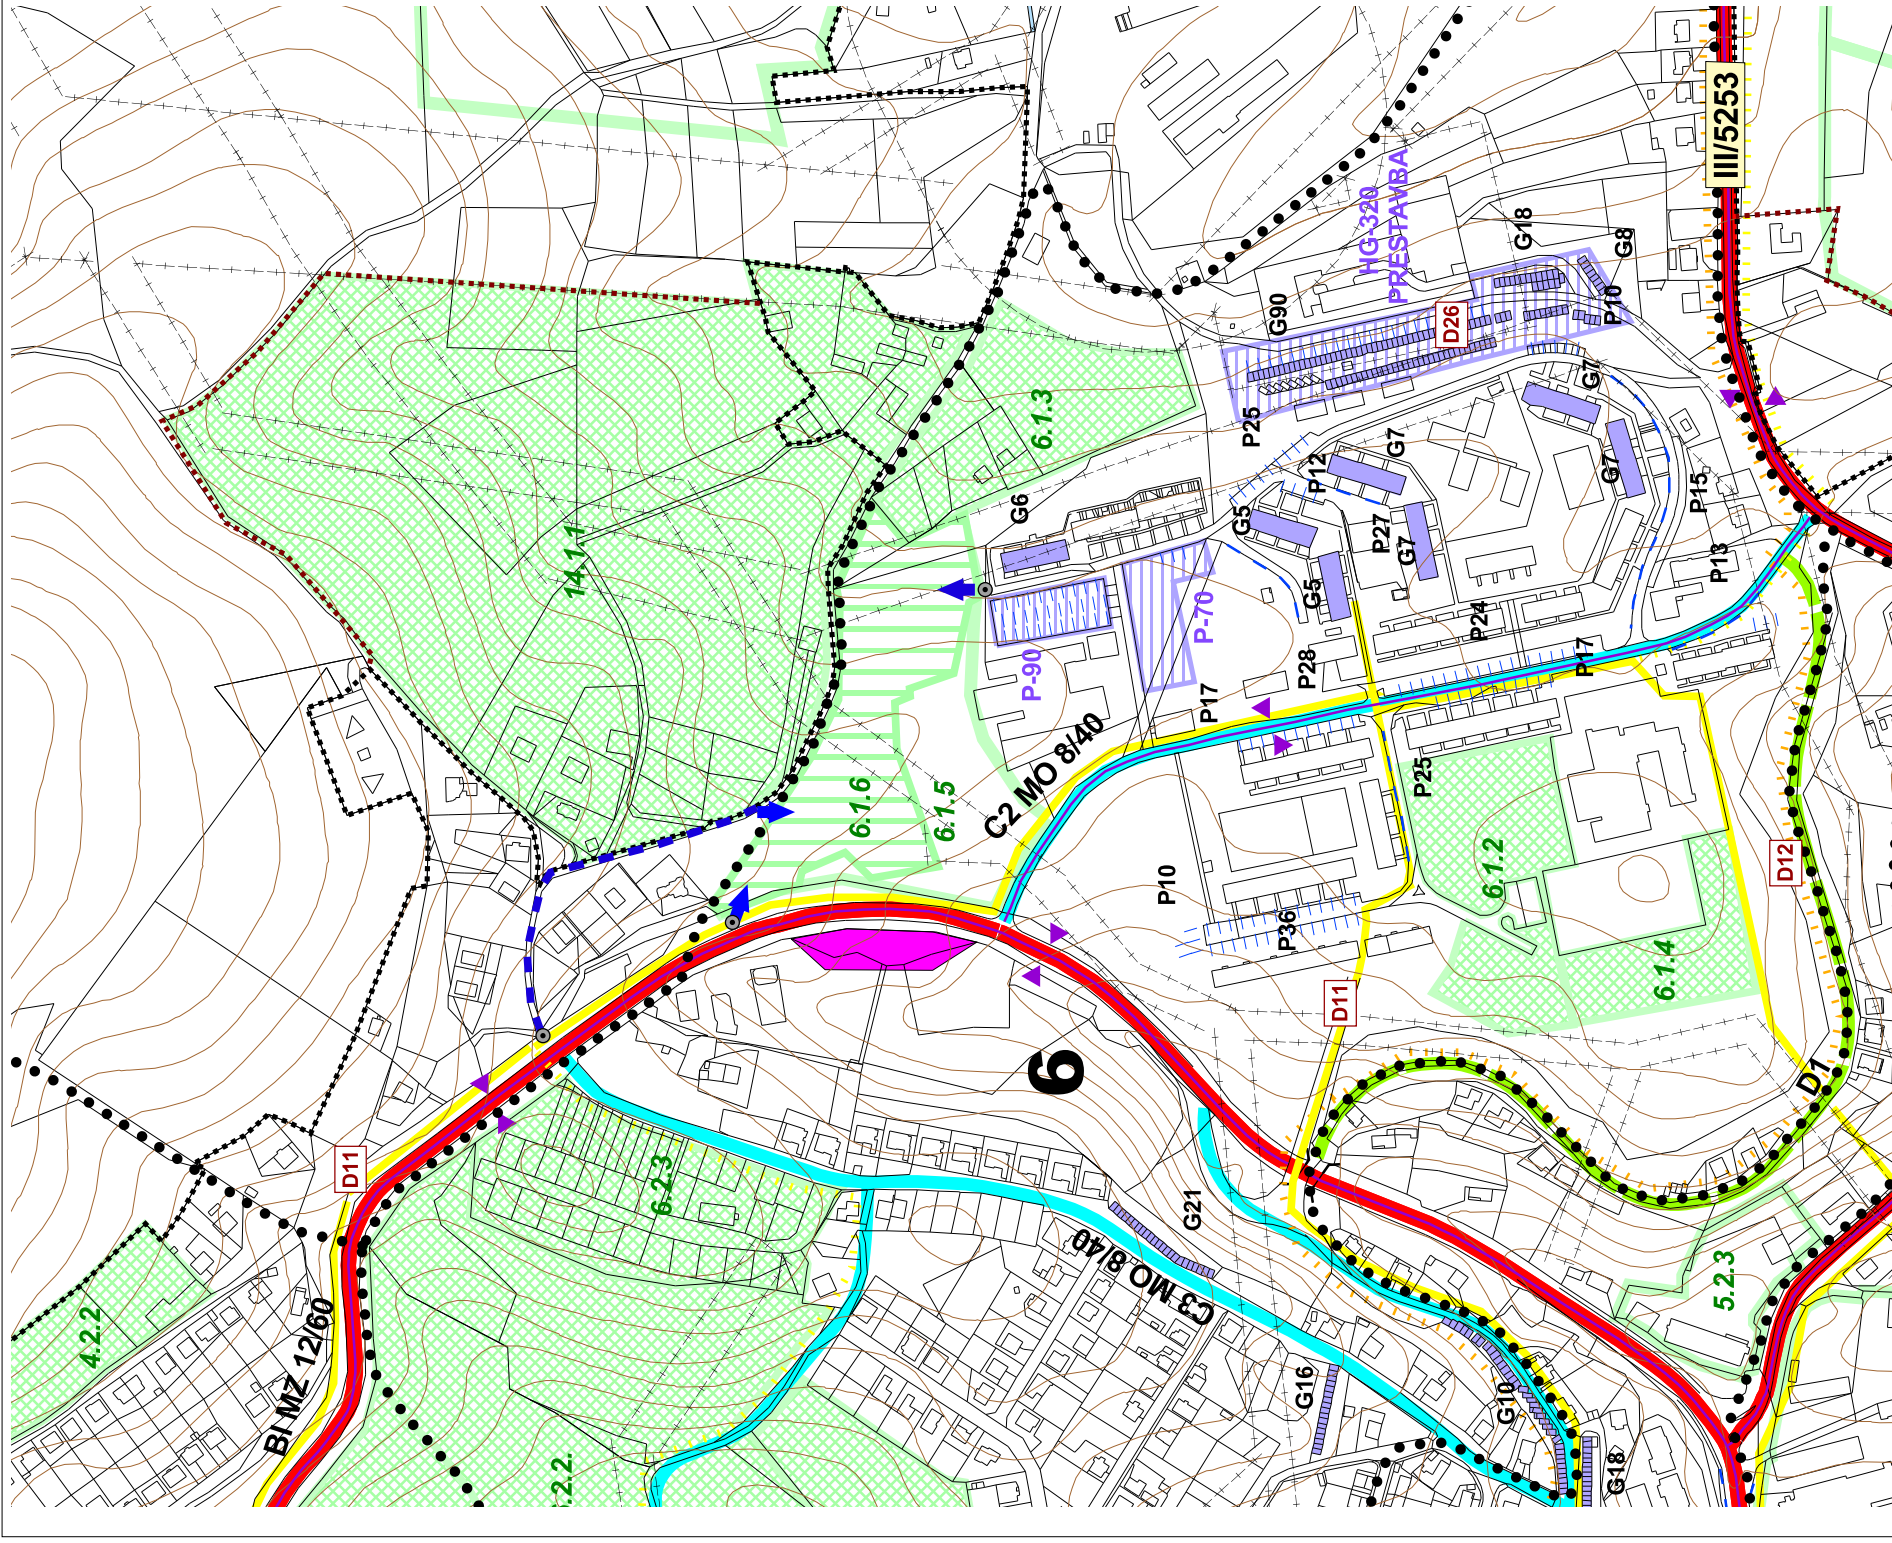

VÝREZ A2


SADA Č.

	MIERKA
	1 : 5 000

VÝKRES Č.

4A

HL. RIEŠITEL :	ING. ARCH. GABRIEL SZALAY	ZÁKAZKA Č.	04 03/2008
RIEŠITEL :	ING. ARCH. GABRIEL SZALAY	ETAPA	ČISTOPIS
VYPRACOVAL :	ING. IGOR KIMEŤ	DÁTUM SPRACOVANIA	12 / 2008
		DÁTUM EXPEDÍCIE	12 / 2008

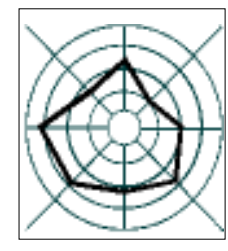

OBSTARÁVATEĽ : MESTO BANSKÁ ŠTIAVNICA

ÚZEMNÝ PLÁN MESTA

BANSKÁ ŠTIAVNICA

ZMENY A DOPLNKY Č. 1 - ČISTOPIS

OBSAH VÝKRESU : DOPRAVNÉ SYSTÉMY

