

# ÚZEMNÝ PLÁN MESTA BANSKÁ ŠTIAVNICA


## ZMENY A DOPLNKY Č.8

### / LOKALITY BÝVANIA

#### ÚPN MESTA BANSKÁ ŠTIAVNICA - ZMENY A DOPLNKY č.8

	RIEŠENÉ ÚZEMIE ZaD č.8 / LOKALITY BÝVANIA FORMOU RODINNÝCH DOMOV
	ROZVOJOVÉ LOKALITY ZaD č.8, OZNAČENIE
	MAPA KN - C
	HRANICA Z. Ú. K 1.1.1990 / ČASŤ - MESTO B. ŠTIAVNICA, NAVRH NA ROZSÍRENIE HRANICE Z. Ú. V ZAD č.8

#### LOKALITY 18.2.6/1, 18.2.10

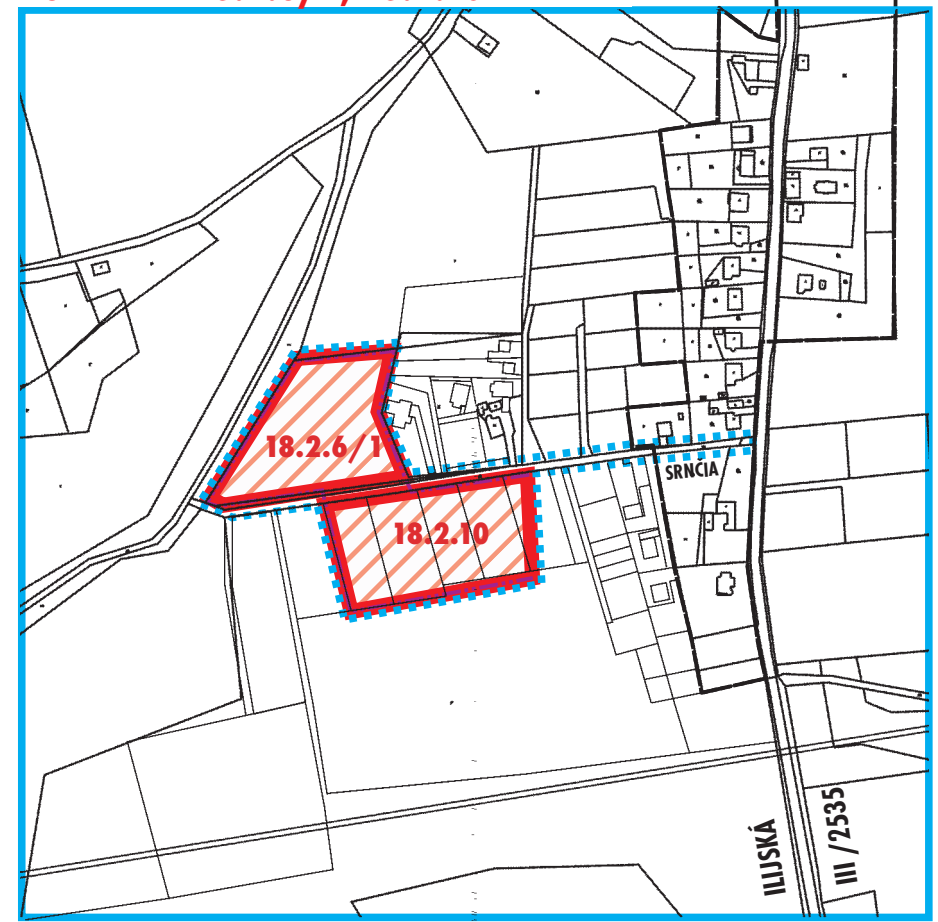

k.ú. B. Štiavnica

<b>SCHVALOVACIA DOLOŽKA</b>	
ÚZEMNÝ PLÁN MESTA BANSKÁ ŠTIAVNICA - ZMENY A DOPLNKY Č. 8 SCHVÁLENÉ MESTSKÝM ZASTUPITELSTVOM V BANSKEJ ŠTIAVNICI UZNESENÍM Č. 60/2018, ZO DŇA 27.6.2018	
MGR. NADEŽDA BABIAKOVÁ PRIMÁTORKA MESTA	MENO A PODPIS OPRÁVNENEJ OSOBY, PEČAŤ
ZÁVÄZNÁ ČASŤ VYHLÁSENÁ VZN Č. 1/2018	

### OCHRANA PRÍRODY A KRAJINY VRÁTANE PRVKOV ÚSES



NÁZOV DOKUMENTÁCIE  
**ÚZEMNÝ PLÁN MESTA BANSKÁ ŠTIAVNICA - ZMENY A DOPLNKY Č.8**

NÁZOV VÝKRESU  
**OCHRANA PRÍRODY A KRAJINY VRÁTANE PRVKOV ÚSES**

OBSTARÁVATEĽ  
**MESTO BANSKÁ ŠTIAVNICA**

ZHOTOVITEĽ  
**ARCH.EKO BB, S.R.O.**

ING. ARCH. MICHAL DOVIČOVIČ  
KONATEĽ S.R.O.

ING. ARCH. EVA FARAGÓOVÁ  
KONATEĽ S.R.O.

KOORDINÁCIA A KONCEPCIA ZMIEN A DOPLNKOV Č.8 ÚPN MESTA  
**ING. ARCH. EVA FARAGÓOVÁ, ING. ARCH. MICHAL GAJ**  
RIEŠITEĽSKÝ KOLEKTÍV ZMIEN A DOPLNKOV Č.8 ÚPN MESTA  
**ING. ARCH. EVA FARAGÓOVÁ, ING. ARCH. MICHAL GAJ,  
ING. MIROSLAV BARTEK, ING. NATAŠA PAULÍNYOVÁ**

DIGITÁLNE SPRACOVANIE  
**ARCH.EKO BB, S.R.O.**

Č. VÝKRESU

**8**

ČÍSLO ZÁKAZKY  
**002 - U / 17**

2 0 1 8

MIERKA  
**M 1 : 5000**

ARCH.EKO BB,  
S.R.O.  
KUZMÁNYHO 2, 974 01 BANSKÁ BYSTRICA  
e-mail: arch.eko@archeko.sk