


UPN - ZAD Č.8 - ÚPN ZÓNY HISTORICKÉ JADRO MESTA - 1. ETAPA

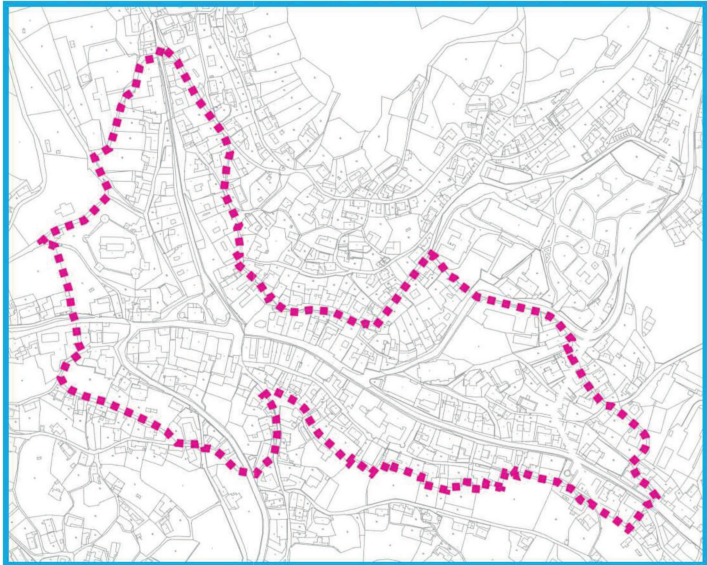



ÚZEMNÝ PLÁN MESTA BANSKÁ ŠTIAVNICA

Z M E N Y A D O P L N K Y Č . 8

SCHVAĽOVACIA DOLOŽKA	
ÚZEMNÝ PLÁN MESTA BANSKÁ ŠTIAVNICA - ZMENY A DOPLNKY Č. 8 SCHVALENÉ MESTSKÝM ZASTUPITEĽSTVOM V BANSKEJ ŠTIAVNICI UZNESENÍM Č. 60/2018, ZO DŇA 27.6.2018	
MGR. NADEŽDA BABIAKOVÁ PRIMÁTORKA MESTA	MENO A PODPIS OPRÁVNENEJ OSOBY, PEČAŤ
ZÁVÄZNÁ ČASŤ VYHLÁSENÁ VZN Č. 1/2018	

UPN MESTA BANSKÁ ŠTIAVNICA - ZMENY A DOPLNKY č.8

		MAPA KN - C, VÝŠKOPIS	PLOCHY PRE VEREJNOPROSPEŠNÉ STAVBY	
		VYMEDZENIE LOKALÍT - ZaD č.8	OZNAČENIE	NÁZOV
		HRANICA URBANISTICKÝCH OBVODOV - OZNAČNIE/VÝBER	E 01	ROZŠÍRENIE PLYNOVODU
	18.2.10	RIEŠENÉ LOKALITY BÝVANIA ZaD č.8/OZNAČENIE	E 02	ROZŠÍRENIE ROZVODU ELEKTRICKEJ ENERGIE
		VODOVOD	V 05	ROZŠÍRENIE VEREJNÉHO VODOVODU
			V 10	VSAKOVANIE ZRÁŽKOVÝCH VÔD Z KOMUNIKÁCIE
		STL PLYNOVOD - NÁVRH		
		ELEKTRICKÉ VEDENIE NN - NÁVRH		
		VSAKOVANIE ZRÁŽKOVÝCH VÔD		

SCHÉMA ZÁVÄZNÝCH ČASŤÍ RIEŠENIA A VEREJNOPROSPEŠNÝCH STAVIEB



NÁZOV DOKUMENTÁCIE
ÚZEMNÝ PLÁN MESTA BANSKÁ ŠTIAVNICA - ZMENY A DOPLNKY Č.8
NÁZOV VÝKRESU
SCHÉMA ZÁVÄZNÝCH ČASŤÍ RIEŠENIA A VEREJNOPROSPEŠNÝCH STAVIEB
OBSTARÁVATEĽ
MESTO BANSKÁ ŠTIAVNICA
ZHOTOVITEĽ
ARCH.EKO BB, S.R.O.

ING. ARCH. MICHAL DOVIČOVIČ KONATEĽ S.R.O.	ING. ARCH. EVA FARAGÓOVÁ KONATEĽ S.R.O.
---	--

KOORDINÁCIA A KONCEPCIA ZMIEN A DOPLNKOV Č.8 ÚPN MESTA ING. ARCH. EVA FARAGÓOVÁ, ING. ARCH. MICHAL GAJ
RIEŠITEĽSKÝ KOLEKTÍV ZMIEN A DOPLNKOV Č.8 ÚPN MESTA ING. ARCH. EVA FARAGÓOVÁ, ING. ARCH. MICHAL GAJ, ING. MIROSLAV BARTEK, ING. NATAŠA PAULÍNYOVÁ
DIGITÁLNE SPRACOVANIE ARCH.EKO BB, S.R.O.
Č. VÝKRESU

ČÍSLO ZÁKAZKY 002 - U / 17	MIERKA M 1 : 10 000
-------------------------------	------------------------

ARCH.EKO BB,
S.R.O.
KUZMÁNYHO 2, 974 01 BANSKÁ BYSTRICA
e-mail: arch.eko@archeko.sk

UPN - ZAD Č.8 - 18.2.6/1, 18.2.10

