



# ÚZEMNÝ PLÁN MESTA BANSKÁ ŠTIAVNICA

## ZMENY A DOPLNKY Č.3 / POČŮVADLIANSKE JAZERO

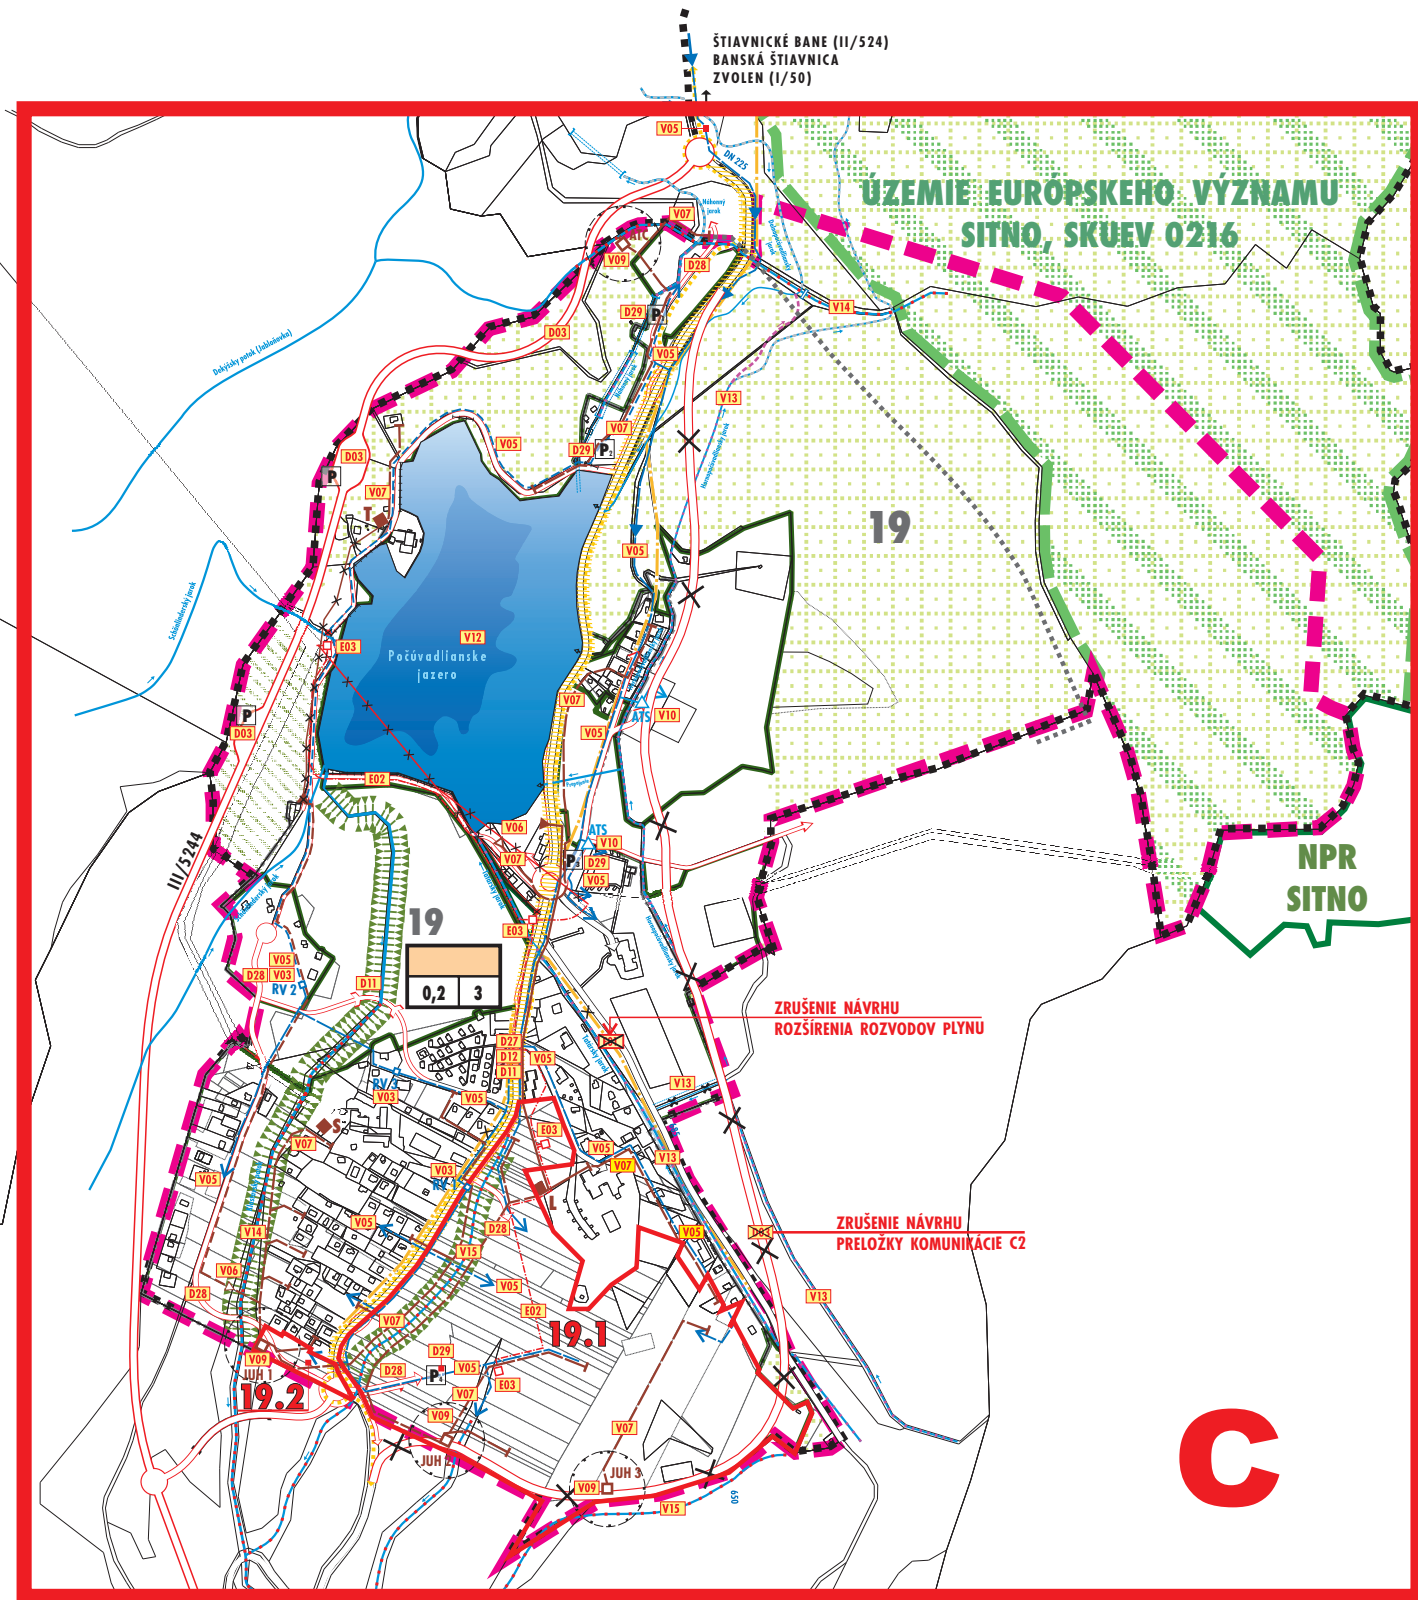

NÁVRH PRELOŽKY  
CESTY III/5244

BAĎAN (III/5241)  
BÁTOVCE (III/524)  
LEVICI (I/51)

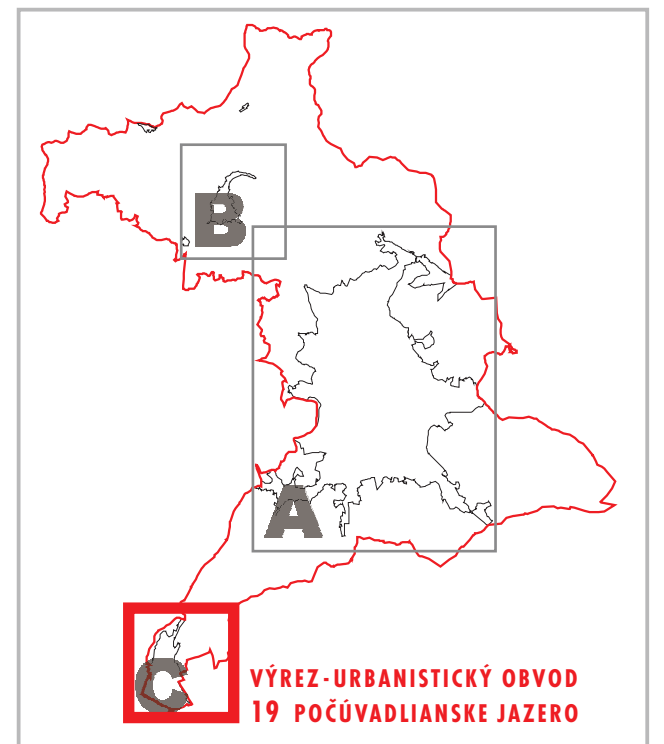

**ZRUŠENIE VEREJNO-PROSPEŠNÝCH STAVIEB**  
V RÁMCI ÚPN MESTA BANSKÁ ŠTIAVNICA - ZMENY A DOPLNKY Č.3:

- D03** PRELOŽKA KOMUNIKÁCIE C2
- E01** ROZŠÍRENIE ROZVODU PLYNU

**VYMEDZENIE VEREJNO-PROSPEŠNÝCH STAVIEB**  
V RÁMCI ÚPN MESTA BANSKÁ ŠTIAVNICA - ZMENY A DOPLNKY Č.3:

- D03** PRELOŽKA CESTY III/5244 - K.Ú. MESTA BANSKÁ ŠTIAVNICA
- D11** HLAVNÉ PEŠIE TRASY
- D12** CYKLOTRASY
- D27** REKONŠTRUKCIA CESTY III/5244 NA OBSLUŽNÚ KOMUNIKÁCIU
- D28** OBSLUŽNÉ A HLAVNÉ UPOKOJENÉ KOMUNIKÁCIE
- D29** VEREJNÉ PARKOVACIE PLOCHY (P1-P4)
- E02** ROZŠÍRENIE ROZVODOV ELEKTRICKEJ ENERGIE
- E03** TRANSFORMAČNÁ STANICA

- Y03** PRERUŠOVACIA ŠACHTA VODOVOD
- Y05** TECHNOLOGICKÉ ZARIADENIE KANALIZÁCIE
- Y06** KANALIZÁCIA
- Y07** KANALIZÁCIA
- Y09** LOKÁLNA ČISTIAREŇ ODPADOVÝCH VÔD
- Y10** ČERPACIA STANICA PITNEJ VODY
- Y11** VODOJEM POČŮVADLIANSKE JAZERO (K.Ú. BŠ, MIMO RIEŠ. ÚZEMIA ZAD.3)
- Y12** REKONŠTRUKCIA VN POČŮVADLIANSKE JAZERO
- Y13** REKONŠTRUKCIA PRÍVODNÝCH JARKOV
- Y14** ÚPRAVA VODNÝCH TOKOV
- Y15** ÚPRAVA MIESTNYCH OBČASNÝCH TOKOV - RECIPIENTOV VÔD Z POVRCHOVÉHO ODTOKU

## SCHÉMA ZÁVÄZNÝCH ČASŤÍ A VEREJNOPROSPEŠNÝCH STAVIEB / VÝREZ - ČASŤ C

STAV (R. 2005)	NÁVRH (R. 2020)	VÝHĽAD (R. 2035)			
.....			HRANICA K.ÚZEMIA MESTA BANSKÁ ŠTIAVNICA		HRANICA LESNÝCH POZEMKOV - LP
	---		VYMEDZENIE ZÓNY POČŮVADLIANSKE JAZERO = RIEŠENÉ ÚZEMIE ÚPN MESTA BŠ ZAD Č.3 / ZÁVÄZNÉ		VODNÁ NÁDRŽ NA REKONŠTRUKCIU / NEVYUŽÍTEĽNÁ VODA V JAZERE - RIEŠENIE JE SÚČASŤOU REKONŠTRUKCIE VN
			HRANICA ZASTAVANÉHO ÚZEMIA K 1.1.1990		PRÍVODNÉ JARKY / NÁVRH NA REKONŠTRUKCIU V RÁMCI OBJEKTU - REVITALIZÁCIA VH SYSTÉMU VN POČŮVADLO
19			HRANICA A OZNAČENIE URBANISTICKÉHO OBYVODU		VODNÉ TOKY A ICH ÚPRAVA
			VZMEDZENIE A OZNAČENIE ROZVOJOVÝCH LOKALÍT (19.1 - ÚPRAVA VYMEDZENIA A ZMENA FUNKCIE, 19.2 - NOVÁ)		PROVIZÓRNE PREPOJENIE HORNO - POČŮVADLIANSKEHO JARKU - NA ZRUŠENIE
			NAVROVANÁ PREVLAĎAJÚCA FUNKCIA KOEFICIENT ZASTAVATEĽNOSTI / PODLAŽNOSŤ - NÁVRH		ZÁSObNÉ POTRUBIE VEREJNÉHO VODOVODU ROZVODNÉ POTRUBIE VEREJNÉHO VODOVODU
			PREVLÁĎAJÚCA FUNKCIA - ZMIEŠANÁ (REKREAČNO-KÚPEĽNO-OBYTNÁ) S PREVAHOU RCR		ČERPACIA STANICA VEREJNÉHO VODOVODU
	0,2+		KOEFICIENT ZASTAVATEĽNOSTI		REDUKČNÝ VENTIL VEREJNÉHO VODOVODU
	3		MAXIMÁLNA PODLAŽNOSŤ		ZBERAČ SPLAŠKOVÉJ KANALIZÁCIE
			CESTNÉ KOMUNIKÁCIE - PRELOŽKA CESTY III/5244 / ZÁVÄZNÁ V RÁMCI K.Ú. MESTA B. ŠTIAVNICA - VPS D03		TLAKOVÁ SPLAŠKOVÁ KANALIZÁCIA - NA ZRUŠENIE ČERPACIA STANICA SPLAŠ. VÔD - NA ZRUŠENIE
			CESTNÉ KOMUNIKÁCIE - OBSLUŽNÉ (C2, C3) A HLAVNÉ UPOKOJENÉ KOMUNIKÁCIE (D1)		ČERPACIA STANICA SPLAŠKOVÝCH VÔD
			HLAVNÁ CYKLOTRASA		LOKÁLNA ČOV, OCHRANNÉ PÁSMO ČOV
			HLAVNÉ PEŠIE TRASY		STOŽIAROVÁ TRANSFORMAČNÁ STANICA - STAV A NÁVRH NA ZRUŠENIE
	X		ZRUŠENIE NÁVRHU PRELOŽKY CESTY III/5244 (PŮVODNÁ TRASA ÚPN MESTA BŠ - VPS D03)		KIOSKOVÁ TRANSFORMAČNÁ STANICA
			OKRUŽNÉ KRÍŽOVATKY		VONKAJŠIE NADZEMNÉ ELEKTRICKÉ VEDENIE 22kV - STAV A NÁVRH NA ZRUŠENIE
			ODPOČÍVADLÁ		VONKAJŠIE PODZEMNÉ ELEKTRICKÉ VEDENIE 22kV
			REKONŠTRUKCIA SÚČASNEJ CESTY III/5244 NA OBSLUŽNÚ (C2) S PRVKAMI UPOKOJENIA DOPRAVY		OCHRANNÉ PÁSMO VONKAJŠIEHO NADZEMNÉHO EL.VEDENIA 22kV - 10 M
P	P		VEREJNÉ PARKOVISKÁ		ZRUŠENIE NÁVRHU ROZŠÍRENIA ROZVODU PLYNU
			NATURA 2000 - ÚZEMIE EURÓPSKEHO VÝZNAMU SKUEV 0216		
			NADREGIONÁLNE BIOCENTRUM / NBc SITNO		
			HYDRICKÝ BIODORIDOR MIESTNEHO VÝZNAMU / KLASTAVSKÝ POTOK S PRÍTOKNAMI		

<b>SCHVAĽOVACIA DOLOŽKA</b>	
SCHVAĽUJÚCI ORGÁN: MESTSKÉ ZASTUPITEĽSTVO V BANSKEJ ŠTIAVNICI	
ČÍSLO UZNESENIA: 94/2013	
DÁTUM SCHVAĽENIA: 30.10.2013	
ČÍSLO VZN - VYHLÁSENIE ZÁVÄZNEJ ČASŤI: 7/2013	
MENO A PRÍEZVISO OPRÁVNENEJ OSOBY: Mgr. NADEŽDA BABIAKOVÁ, PRIMÁTORKA MESTA	PODPIS:



NÁZOV DOKUMENTÁCIE  
**ÚZEMNÝ PLÁN MESTA BANSKÁ ŠTIAVNICA - ZMENY A DOPLNKY Č.3 - POČŮVADLIANSKE JAZERO**

NÁZOV VÝKRESU  
**SCHÉMA ZÁVÄZNÝCH ČASŤÍ A VEREJNOPROSPEŠNÝCH STAVIEB**

OBSTARÁVATEĽ  
**MESTO BANSKÁ ŠTIAVNICA**

ZHOTOVITEĽ  
**ARCH.EKO s.r.o.**

ING. ARCH. MICHAL GAJ ST.,  
KONATEĽ - RIADITEĽ S.R.O.

ING. ARCH. EVA FARAGÓOVÁ  
KONATEĽ S.R.O.

ING. ARCH. MICHAL DOVIČOVIČ  
KONATEĽ S.R.O.

KOORDINÁCIA A KONCEPCIA ZMIEN A DOPLNKOV Č.3 ÚPN MESTA  
ING. ARCH. MICHAL GAJ ST., ING. ARCH. EVA FARAGÓOVÁ, ING. ARCH. MICHAL DOVIČOVIČ

RIEŠITEĽSKÝ KOLEKTÍV ZMIEN A DOPLNKOV Č.3 ÚPN MESTA  
ING. ARCH. MICHAL GAJ ST., ING. ARCH. EVA FARAGÓOVÁ, ING. ARCH. MICHAL DOVIČOVIČ

ING. MIROSLAV BARTEK, ING. NÁTÁŠA PAULÍNIOVÁ, ING. ANNA DOŠEKOVÁ, ING. ĽUBOMÍR VALACH

DIGITÁLNE SPRACOVANIE  
ARCH.EKO s.r.o.

Č. VÝKRESU  
**10**

ČÍSLO ZÁKAZKY  
153 - U / 11

MIERKA M 1 : 10 000

2 0 1 3

**ARCHEKO**  
ATELIÉR ARCHITEKÚRY URBANIZMU A EKOLÓGIE  
S.R.O.  
KUZMÁNYHO 2, 974 01 BANSKÁ BYSTRICA  
TEL.: 048/412 63 62, 415 50 10  
e-mail: arch.eko@archeko.sk