

ÚZEMNÝ PLÁN MESTA BANSKÁ ŠTIAVNICA

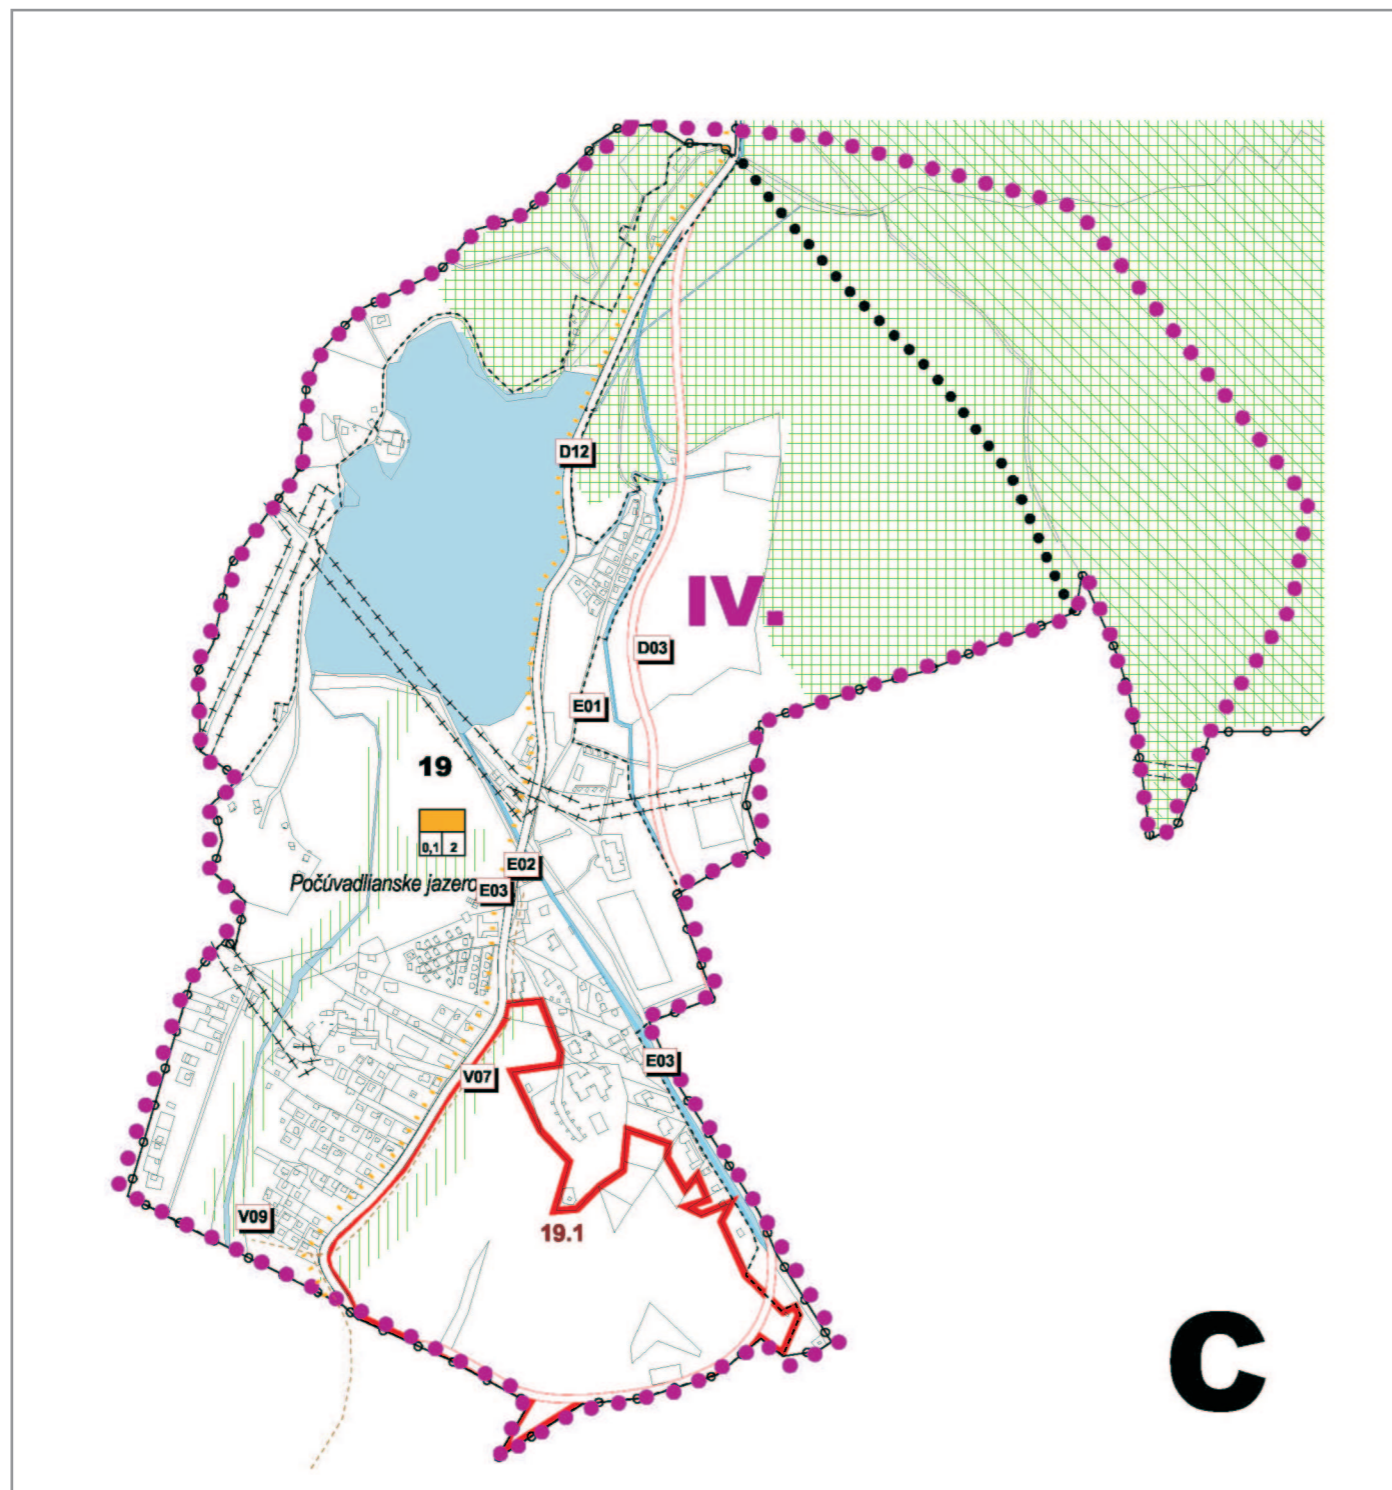


SCHÉMA ZÁVAZNÝCH ČASTÍ A VEREJNOPROSPEŠNÝCH STAVIEB

LEGENDA :

- FUNKČNÉ VYUŽITIE A PRIESTOROVÉ USPORIADANIE ÚZEMIA**
- HRANICA KATASTRÁLNEHO ÚZEMIA
 - HRANICA ZASTAVANÉHO ÚZEMIA
 - HRANICA URBANISTICKÝCH OBLVODOV, OZNAČENIE
 - HRANICA MESTSKÉJ PAMIATKOVEJ REZERVÁCIE
 - OCHRANNÉ PÁSMO MESTSKÉJ PAMIATKOVEJ REZERVÁCIE
 - ARCHEOLOGICKÉ NÁLEZISKO
 - SÍDELNÉ DOMINANTY
 - VIZUÁLNA HRANA
 - OCHRANNÉ PÁSMO
 - ROZVOJOVÉ LOKALITY, OZNAČENIE
 - INTENZIFIKÁCIA EXISTUJÚCEHO FUNKČNÉHO VYUŽITIA
 - REPROFILÁCIA EXISTUJÚCEHO FUNKČNÉHO VYUŽITIA
 - DOMINANTNÁ FUNKCIA
 - PODLAŽNOSŤ
 - INDEX ZASTAVATELNOSTI ÚZEMIA
 - DOMINANTNÁ FUNKCIA :
 - OSTRŤA
 - ZMIEŠANÁ S PREVÁŽNE MESTSKOU ŠTRUKTÚROU
 - ZMIEŠANÁ S PREVÁŽNOU PLOCHOU PRE OBYTNÉ BUDOVY
 - REKREAČNÁ
 - VÝROBNÁ
 - VOJNÉ PLOCHY A TOKY
 - POTREBA RIEŠENIA ÚZEMNÉHO PLÁNU ZÓNY
- pozn.: Zväzák riešenie je podrobne stanovene vo výkresoch Funkčného využitia a priestorového usporiadania územia (19.1, 19.2)*
- KORIDORY PRE DOPRAVNÚ A TECHNICKÚ INFRAŠTRUKTÚRU**
- CESTNÉ KOMUNIKÁCIE
 - HĽAVNÉ CYKLOTRASY
 - HĽAVNÉ PEŠIE TRASY
 - ŽELEZNIČNÁ TRATĽ
 - VEDENIE ELEKTRICKEJ ENERGIE 110 kV
 - VTL PLYNOVOD
 - HĽAVNÁ VODOVODNÁ SIETĽ
 - HĽAVNÁ KANALIZAČNÁ SIETĽ
- PRIESTOROVÉ ASPEKTY SYSTÉMU EKOLOGICKEJ STABILITY A OCHRANY PRÍRODY**
- CHRÁNENÝ AREÁL
 - NATURA 2000 - ÚZEMIE EURÓPSKEHO VÝZNAMU
 - NADREGIONÁLNE BIOCENTRUM
 - REGIONÁLNE BIOCENTRUM
 - MESTNÉ BIOCENTRUM
 - BIOKORIDOR

PLOCHY PRE VEREJNOPROSPEŠNÉ STAVBY


- D01 Autobusová stanica
- D02 Preložka cesty III/525
- D03 Preložka cesty C2
- D11 Hlavné pešie trasy
- D12 Cyklotrasy
- D21 Verejné parkovacie plochy - 250 miest
- D22 Verejné parkovacie plochy - 200 miest
- D23 Verejné parkovacie plochy - 180 miest
- D24 Verejné parkovacie plochy - 130 miest
- D25 Verejné parkovacie plochy - 30 miest
- D26 Hromadné garáže
- E01 Rozšírenie rozvodov plynu
- E02 Rozšírenie rozvodov el. energie
- E03 Transformačná stanica
- F01 Nadregionálny športový areál
- F02 Mestské kúpele
- F03 Doplnenie športového zázemia
- F04 Múzeum a skanzen
- F05 Rozšírenie cintorína
- F06 Kultúrny dom
- F07 Vyhradená zeleň - plošná rezerva NsP
- F08 Rozšírenie skládky TKO
- F09 Areál separovaného zberu odpadu
- F10 Objekty verejnej správy

- V01 Vodojem - Distribučný
 - V02 Vodojem - Štetlútv
 - V03 Prerušovací šachta
 - V04 Vodojem - Banky
 - V05 Rozšírenie vodovodu
 - V06 Rozšírenie kanalizácie - technológie
 - V07 Rozšírenie kanalizácie
 - V08 Centrálna ČOV
 - V09 Lokálna ČOV
- pozn.: Verejnoprospešné stavby inžinierskych sietí sú v plnom rozsahu vyobrazené v príslušných výkresoch technickej infraštruktúry*

URČENIE POTREBY RIEŠENIA ÚZEMNÉHO PLÁNU ZÓNY

- I. Historické jadro mesta
- II. Klinger a Maximilián šachta
- III. Prechodná zóna k výrobnéj zóne - Juh a k staničnému priestoru
- IV. Počúvadlianske jazero

SCHÉMA SKLADBY VÝKRESU

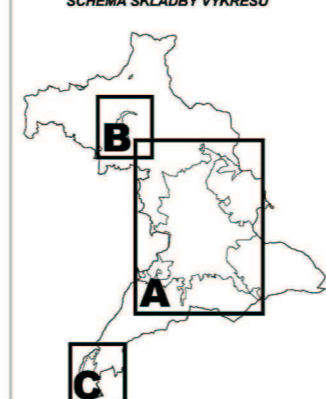

SCHVALOVACIA DOLOŽKA

ÚZEMNÝ PLÁN MESTA BANSKÁ ŠTIAVNICA SCHVALENÝ MESTSKÝM ZASTUPITEĽSTVOM V BANSKEJ ŠTIAVNICI

UZNESENÍM Č.

ZO DŔA

MENO A PODPIS OPRÁVNENEJ OSOBY

ZÁVAZNÁ ČASŤ VYHLÁSENÁ VZN. č.

PEČIATKA A PODPIS SPRACOVATEĽA :



**ÚZEMNÝ PLÁN MESTA
BANSKÁ ŠTIAVNICA**

SCHÉMA ZÁVAZNÝCH ČASTÍ RIEŠENIA
A VEREJNOPROSPEŠNÝCH STAVIEB

MIERKA
1 : 10 000

VÝKRES Č. :
10