


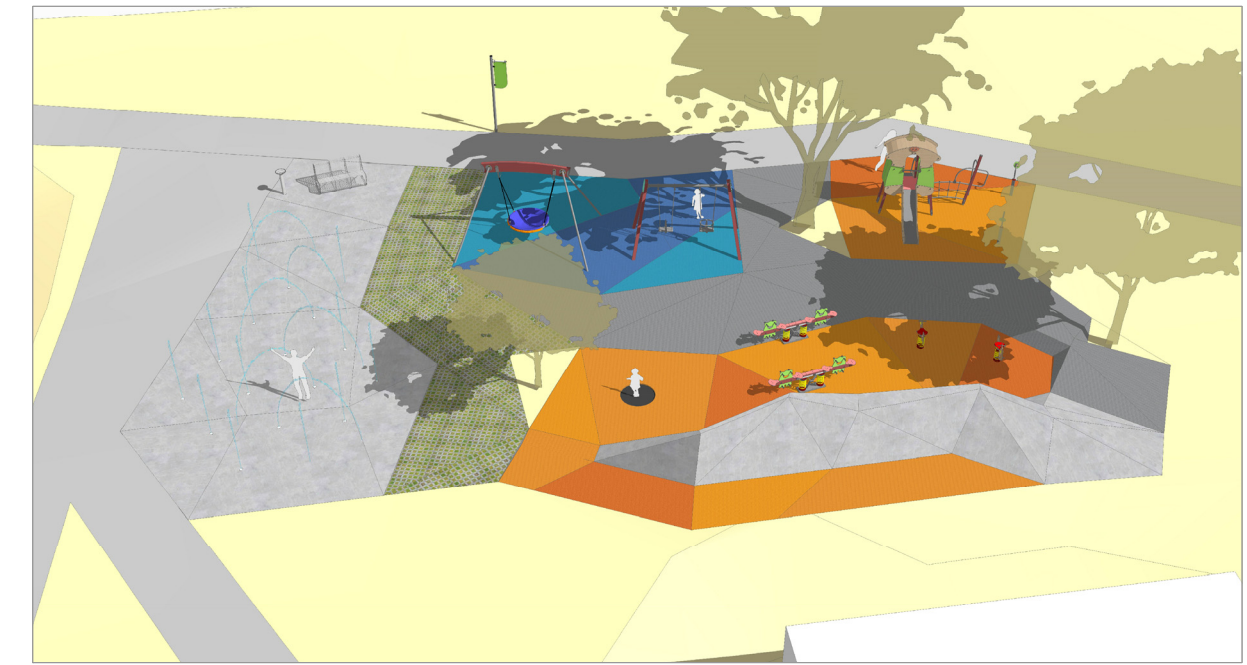

POZNÁMKY

1. horolezeckú stenu vyhotovíť podľa poskytnutého 3D digitálneho modelu ako monolitickú železobetónovú konštrukciu v pohľadovej kvalite
2. skladba S2 - dopadová plocha ihriska - na samostatnom výkrese

sever	
-------	--

projekt
PDR - Park Drieňová - doplnenie


B. Výkresy
2. Architektonické a stavebné riešenie
DETSKÉ IHRISKO M 1:100
Tvarový výkres

vlastník
mesto Banská Štiavnica

vypracoval
Ing. arch. Michaela Žáková

zodpovedný projektant
Ing. arch. Richard Murgaš

Tento výkres je originál.
Jeho kopírovanie bez písomného
súhlasu autora je trestné podľa
§24 odsek 3 písmeno a) Zákona
č. 618/2003 Z. z. _____

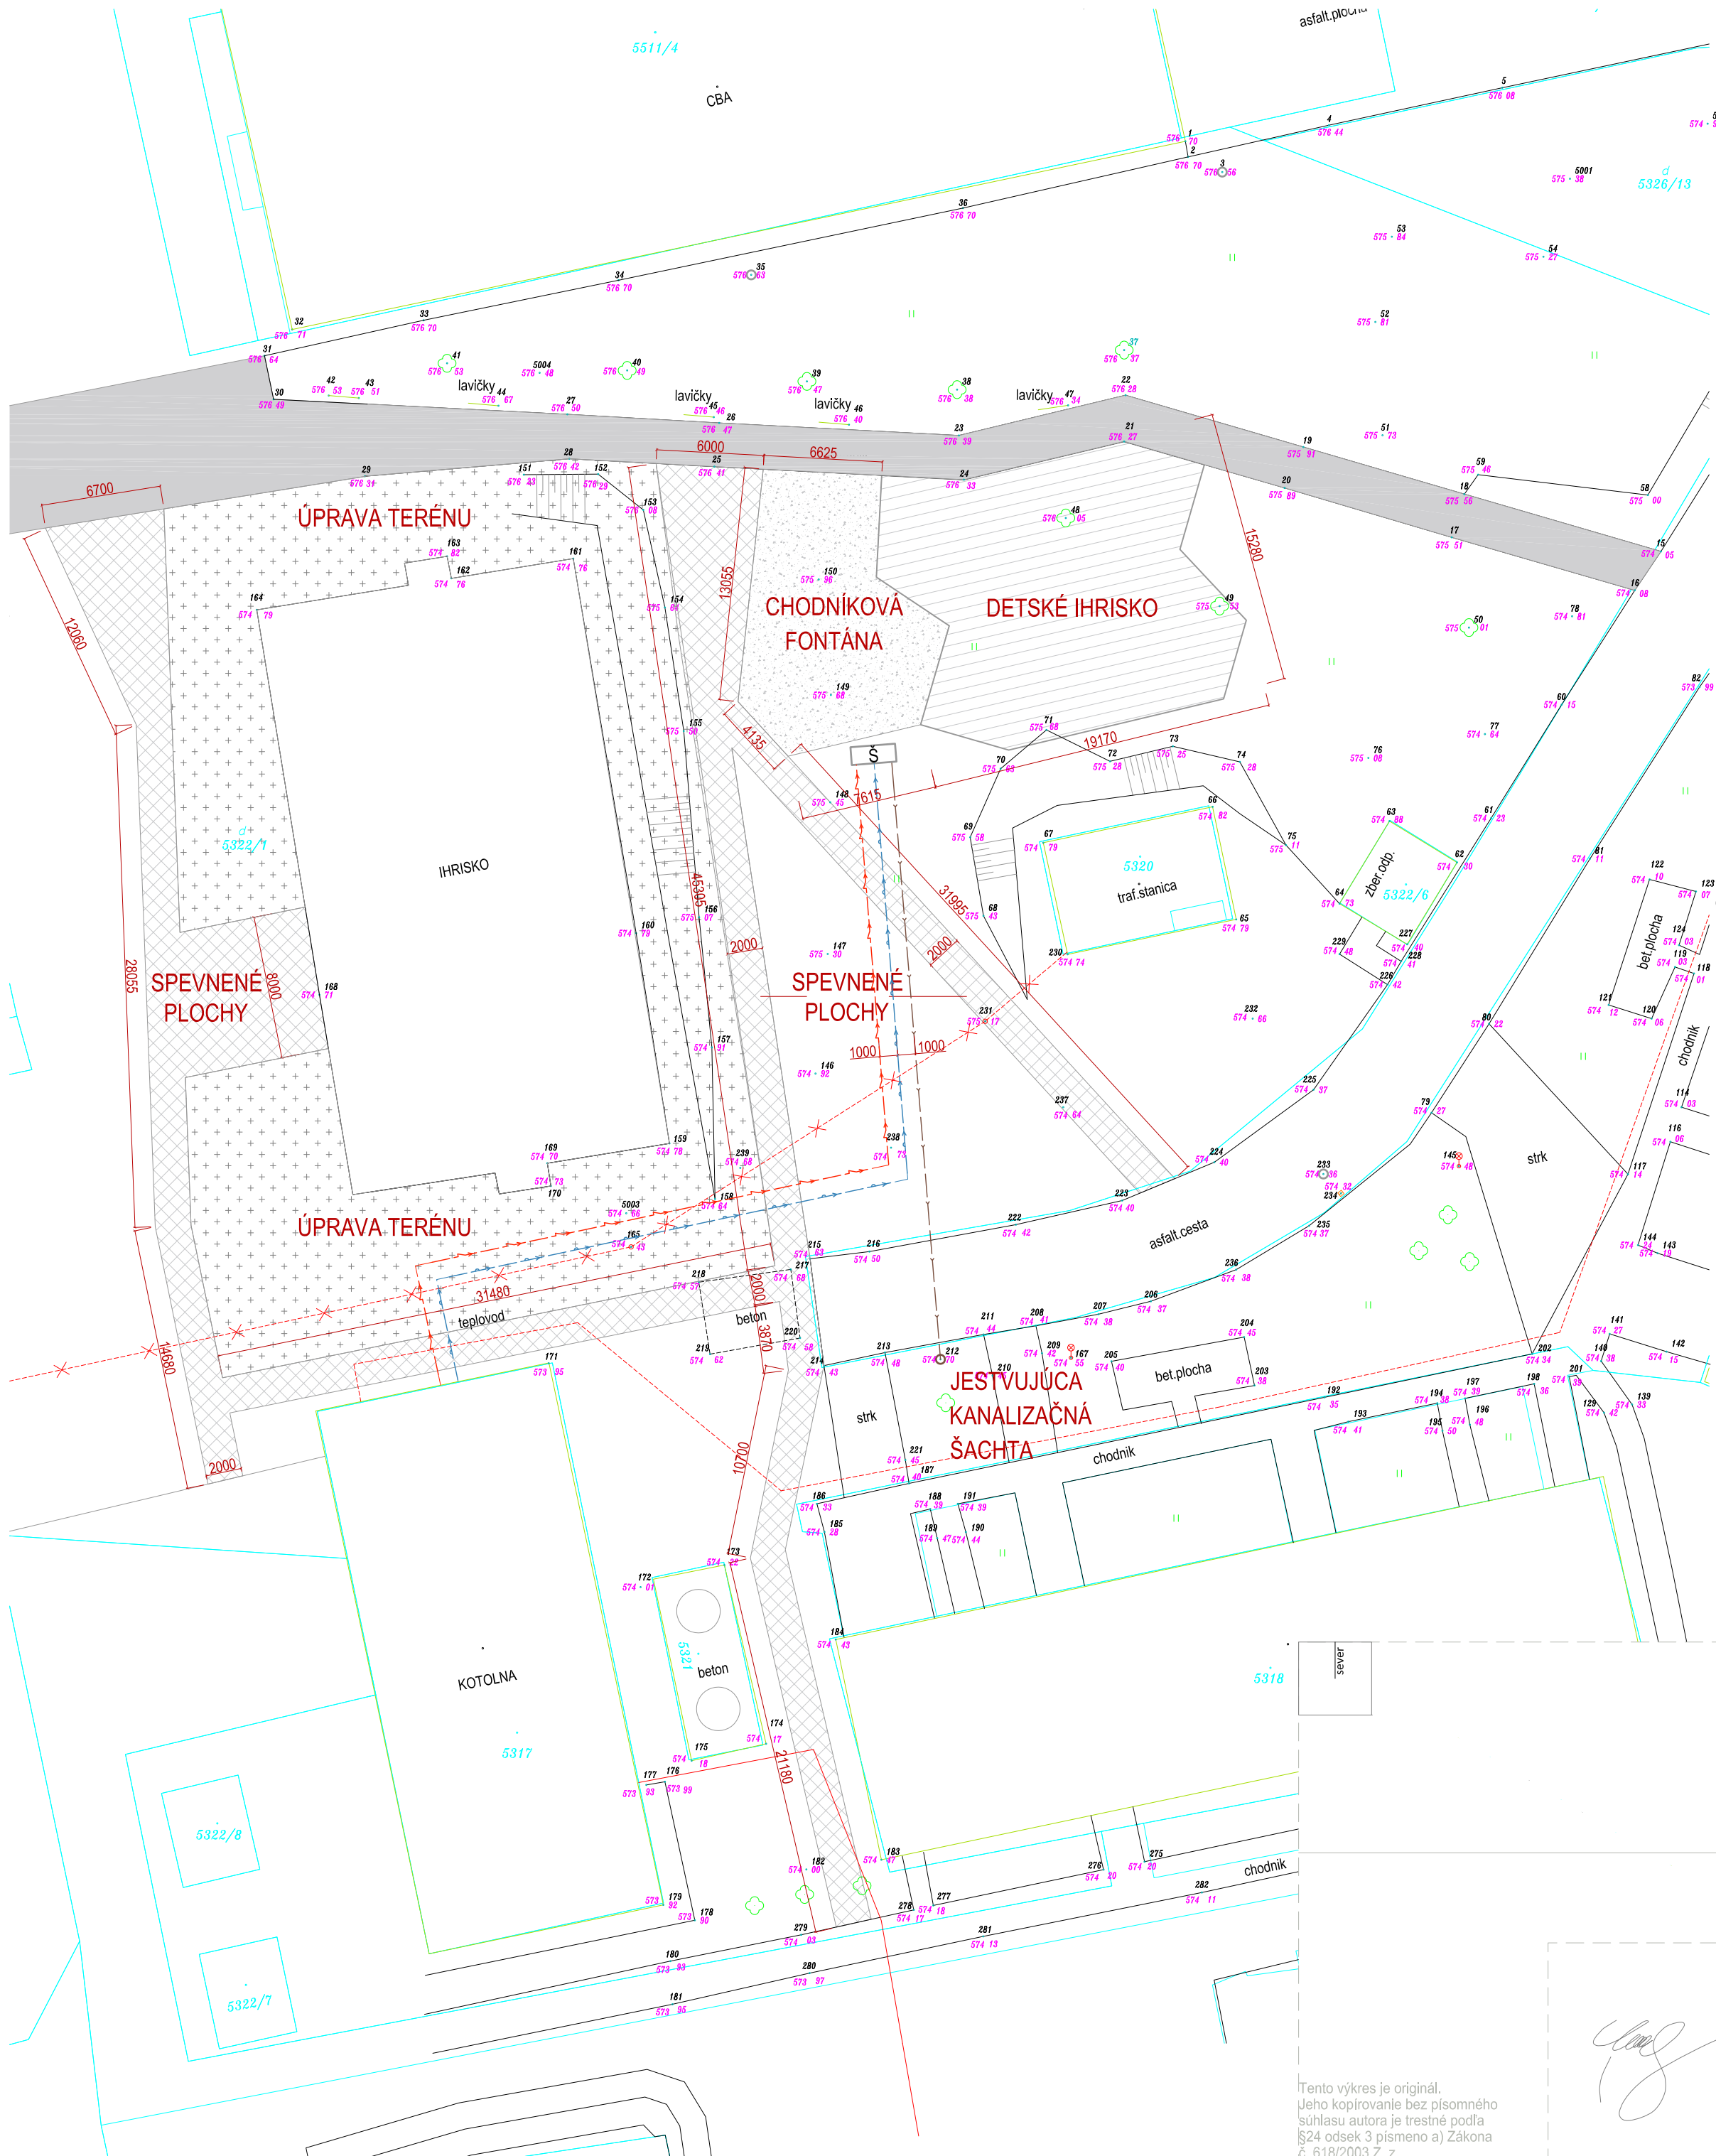

LEGENDA

- EXISTUJÚCA SPEVNENÁ PLOCHA_CHODNÍK
- NAVRHOVANÉ SPEVNENÉ PLOCHY_CHODNÍK
skladba S1_525,87m2
- NAVRHOVANÉ DETSKÉ IHRISKO
skladba S2_254,20m2
- NAVRHOVANÁ CHODNÍKOVÁ FONTÁNA
skladba S3_131,60m2
- TERÉNNÉ ÚPRAVY_
skladba Snezn. zahumusovanie 150mm_765,15 m2

INŽINIERSKÉ SIETE

- PREMIESTNENIE EL. VEDENIE DO ZEME
dĺžka 67 m
- NN PRÍVOD Z EXIST. OBJEKTU KOTOLNE
kábelový rozvod podzemný NN 4x16-35, dĺžka 57m
- PRÍVOD PITNEJ VODY Z EXIST. OBJEKTU KOTOLNE
PE-HD DN 25, dĺžka 57m
- NAVRHOVANÉ PREPADOVÉ POTRUBIE Z
TECHNOLÓGIE CHODNÍKOVEJ FONTÁNY
stoka PVC-U DN 125, 34m
- NAVRHOVANÁ TECHNOLOGICKÁ ŠACHTA
špecifikáciu a priestorové nároky podzemnej
šachty určuje projekt technológie chodníkovej
fontány, nie je súčasťou tejto projektovej
dokumentácie

POZNÁMKY!
1. Vytyčenie stavby vzhľadom na zložitý pôdorys je nutné realizovať
geodetickým spôsobom

+ uniformarchitects

projekt
PDR - Park Drieňová - doplnenie



B. Výkresy
2. Architektonické a stavebné riešenie
PREHLADNÁ SITUÁCIA
1:300

miesto stavby
Banská Štiavnica, p.č.5322/1, k.ú Banská Štiavnica

vlastník
mesto Banská Štiavnica
vypracoval
Ing. arch. Michaela Žáková
zodpovedný projektant
Ing. arch. Richard Murgaš

Tento výkres je originál.
Jeho kopírovanie bez písomného
súhlasu autora je trestné podľa
§24 odsek 3 písmeno a) Zákona
č. 618/2003 Z. z.

[Signature]

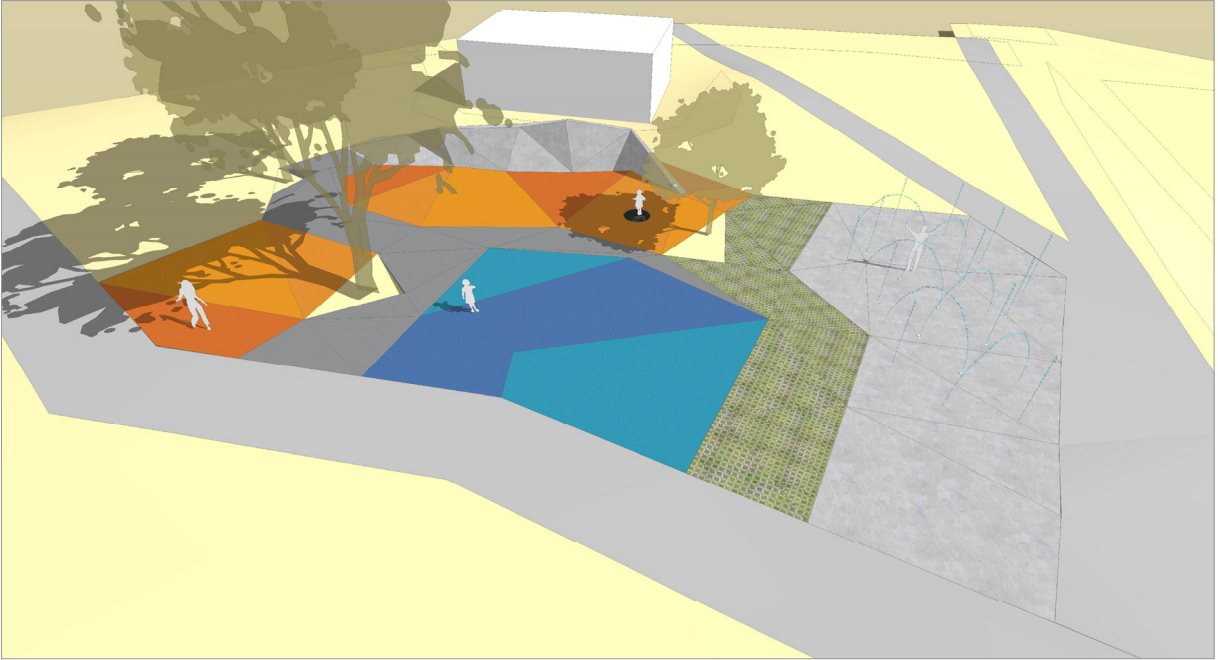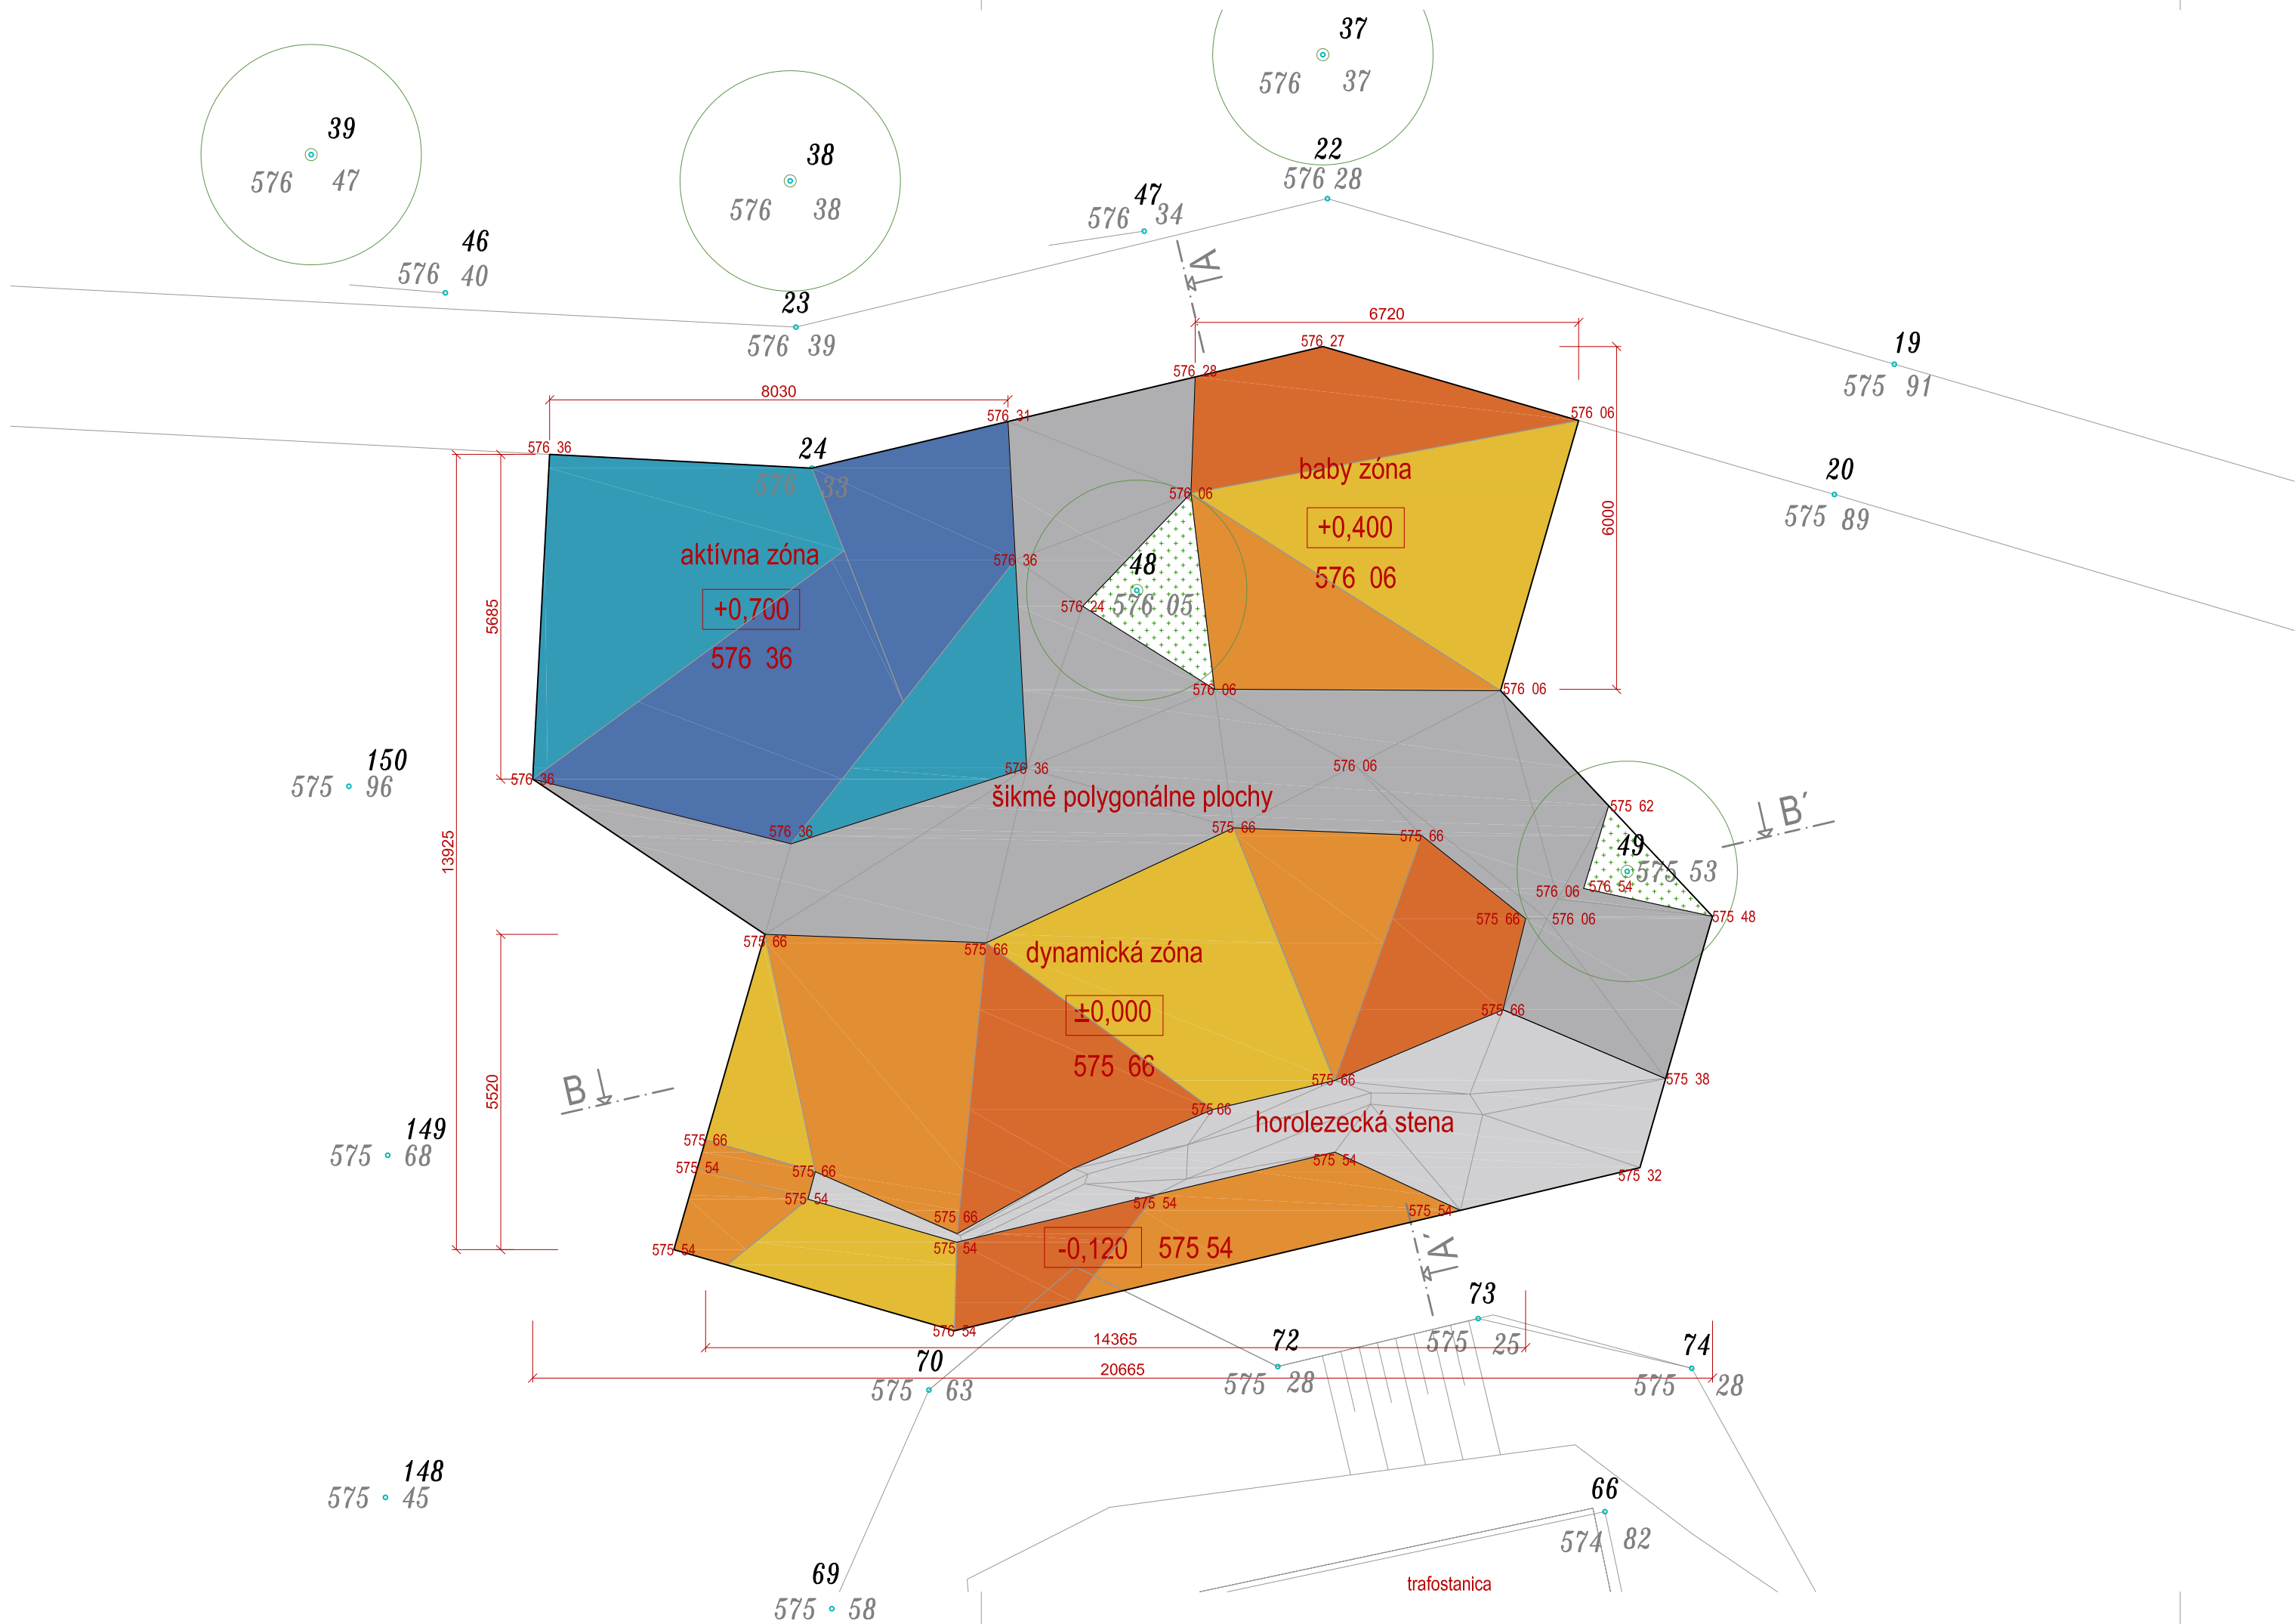

PDR - DETSKÉ IHRISKO DRIEŇOVÁ			celková plocha		254,20 m²
NÁZOV	ŠPEC.	VÝMERA	SKLADBA	POVRCH	POZNÁMKY
aktívna zóna		52,06 m²	S2	epdm_Proludic_liquid turquoise, crystal blue	2D rovná plocha
baby zóna		33,30 m²	S2	epdm_Proludic_sunrise, sunset fire, burnt amber	2D rovná plocha
dynamická zóna		78,92 m²	S2	epdm_Proludic_sunrise, sunset fire, burnt amber	2D rovná plocha
šikmá plocha		66,56 m²	S2	epdm_Proludic_ash	3D priestorové polygóny
ŽB lezecká stena	plocha	20,84 m²			
	objem	30,40 m³			
obrubník	dĺžka	67,18 m			
obrubník k stromu	dĺžka	8,93 m			

sever

+ uniformarchitects

projekt
PDR - Park Drieňová - doplnenie

B. Výkresy
2. Architektonické a stavebné riešenie

DETSKÉ IHRISKO M 1:100
Materiálové a farebné riešenie


miesto stavby
Banská Štiavnica, p.č.5322/1, k.ú Banská Štiavnica

vlastník
mesto Banská Štiavnica

vypracoval
Ing. arch. Michaela Žáková


zodpovedný projektant
Ing. arch. Richard Murgaš

Tento výkres je originál.
Jeho kopírovanie bez písomného
súhlasu autora je trestné podľa
§24 odsek 3 písmeno a) Zákona
č. 618/2003 Z. z.

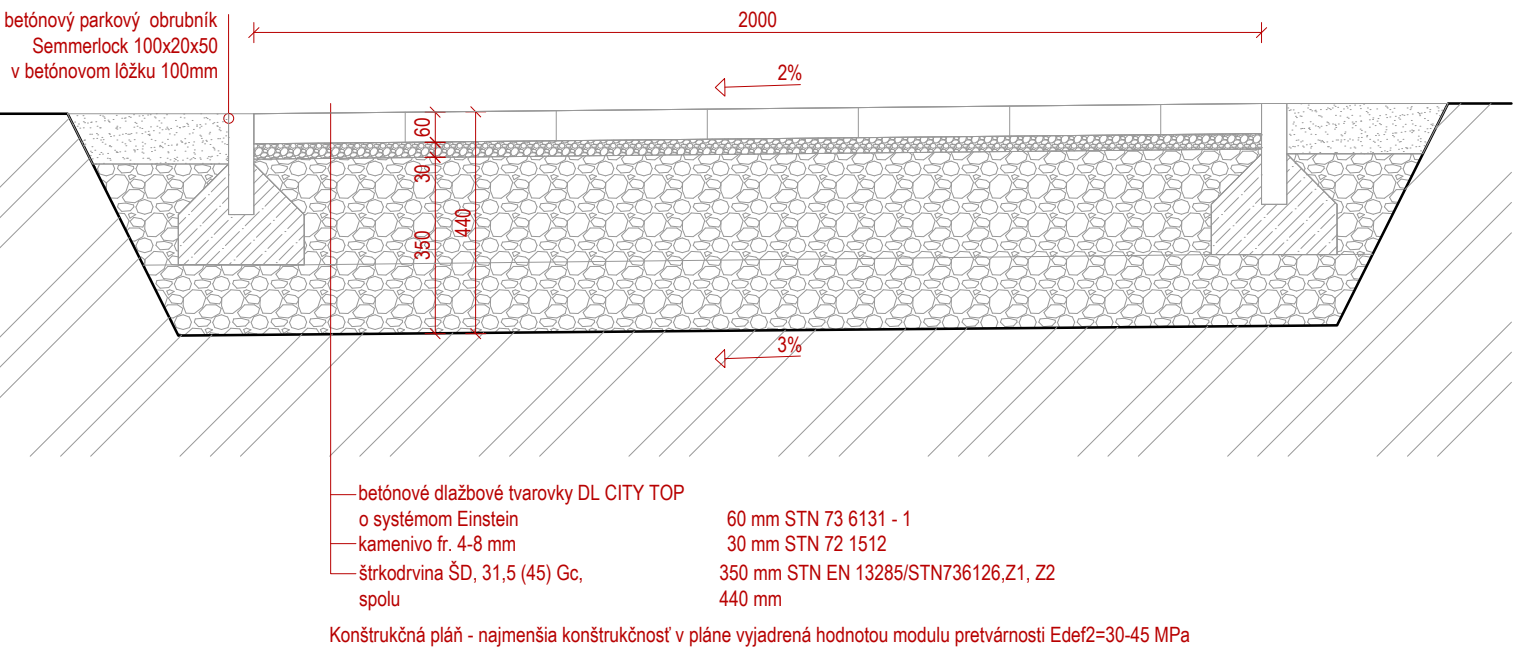

SKLADBA S1

SPEVNENÁ PLOCHA

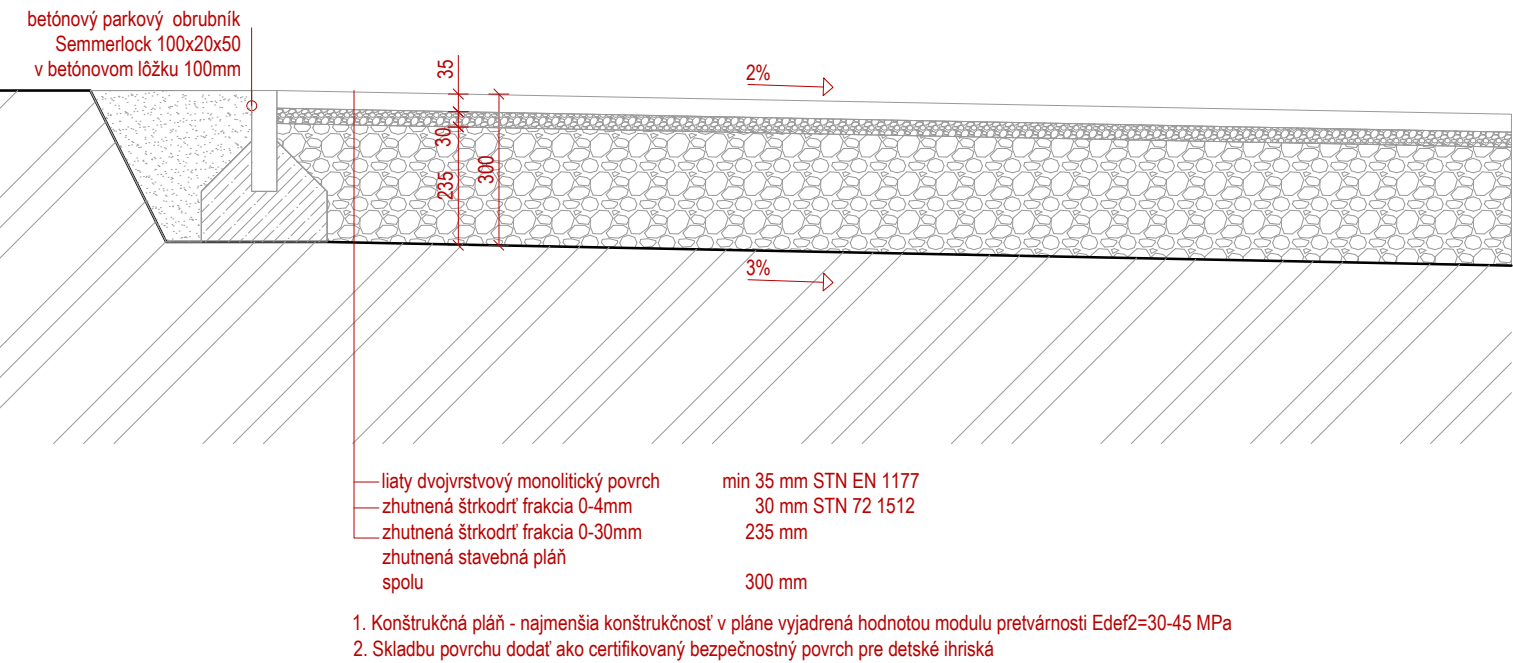

SKLADBA S2

DOPADOVÁ PLOCHA IHRISKA

+ uniformarchitects

projekt
PDR - Park Drieňová - doplnenie

B. Výkresy
2. Architektonické a stavebné riešenie
DETAIL POVRCHOV M 1:15

miesto stavby
Banská Štiavnica, p.č.5322/1, k.ú Banská Štiavnica

vlastník
mesto Banská Štiavnica
vypracoval
Ing. arch. Michaela Žáková
zodpovedný projektant
Ing. arch. Richard Murgaš

Tento výkres je originál.
Jeho kopírovanie bez písomného
súhlasu autora je trestné podľa
§24 odsek 3 písmeno a) Zákona
č.618/2003 Z.z.

Park Drieňová_doplnenie

miesto stavby: Banská Štiavnica, p.č.5322/1, k.ú Banská Štiavnica

investor: mesto Banská Štiavnica

autor architektonického riešenia: Ing. arch. Richard Murgaš, Ing. arch. Michaela Žáková

zodpovedný projektant: Ing. arch. Richard Murgaš


c_vizualizácie



+ uniformarchitects



+ uniformarchitects

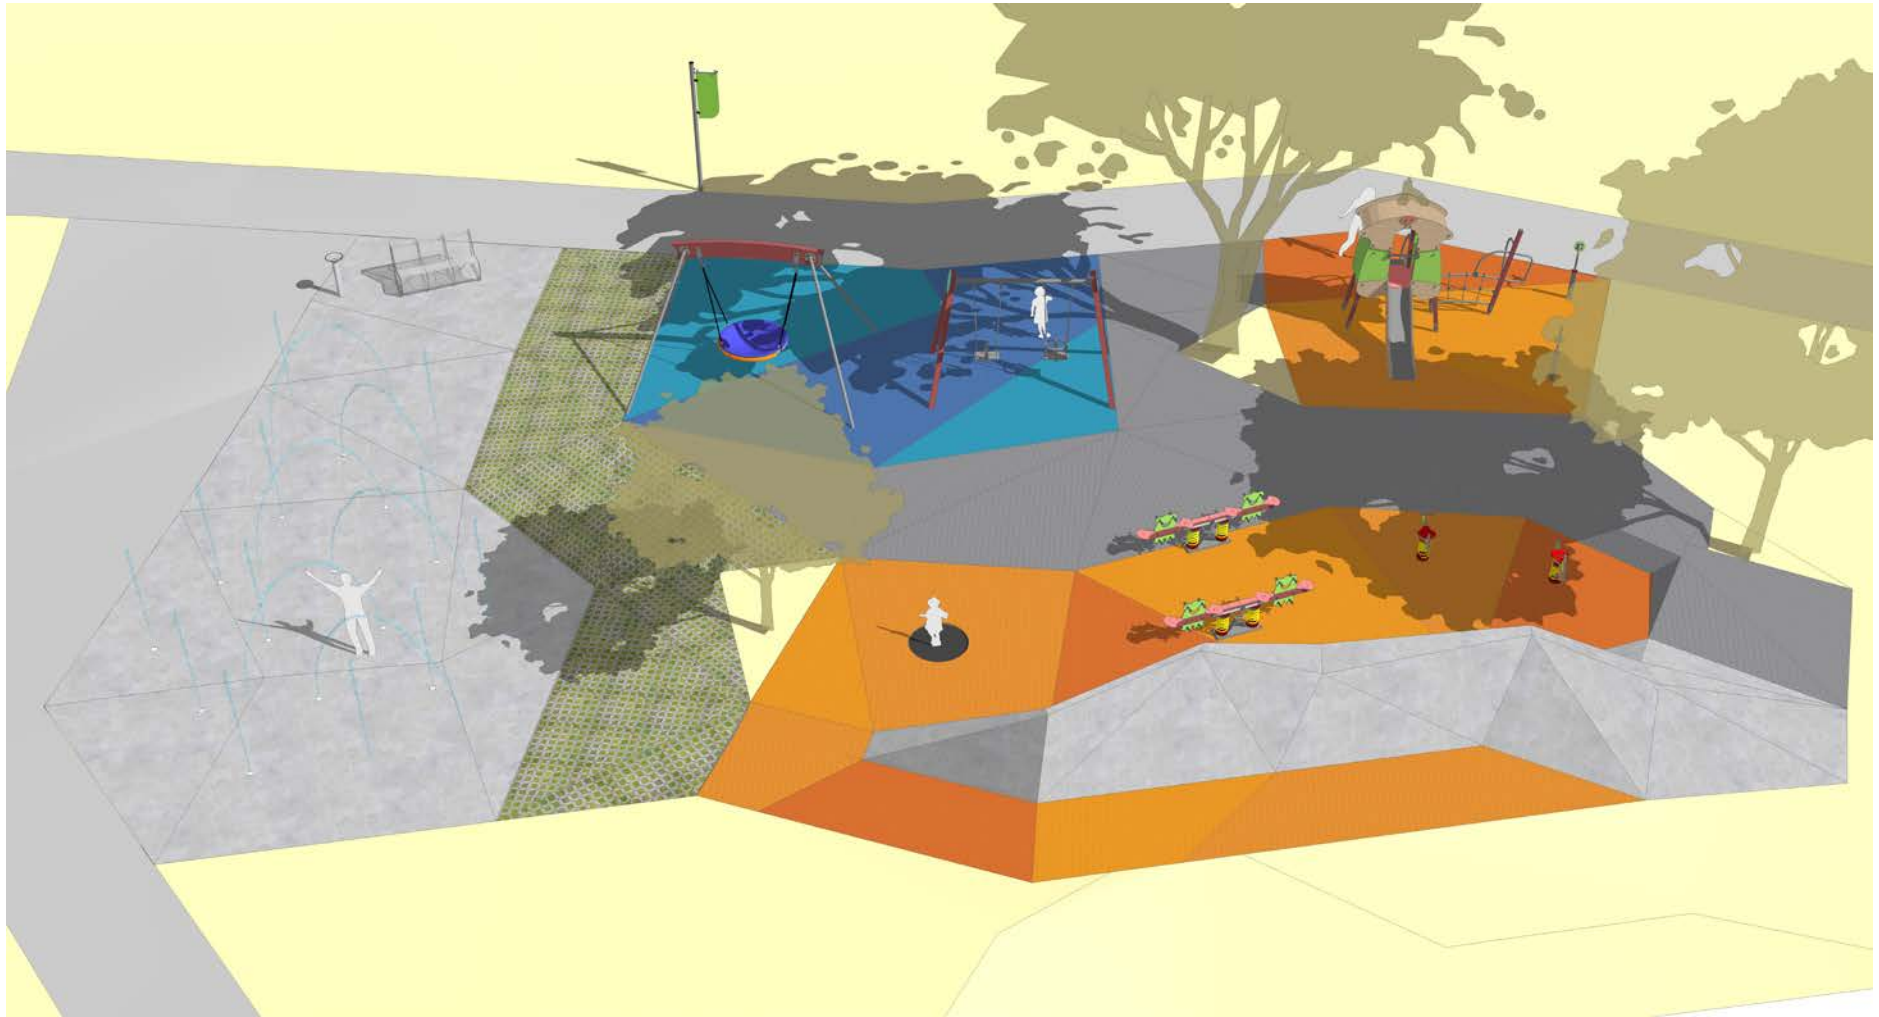

+ uniformarchitects



+ uniformarchitects



+ uniformarchitects