



RIEŠENÉ ÚZEMIE

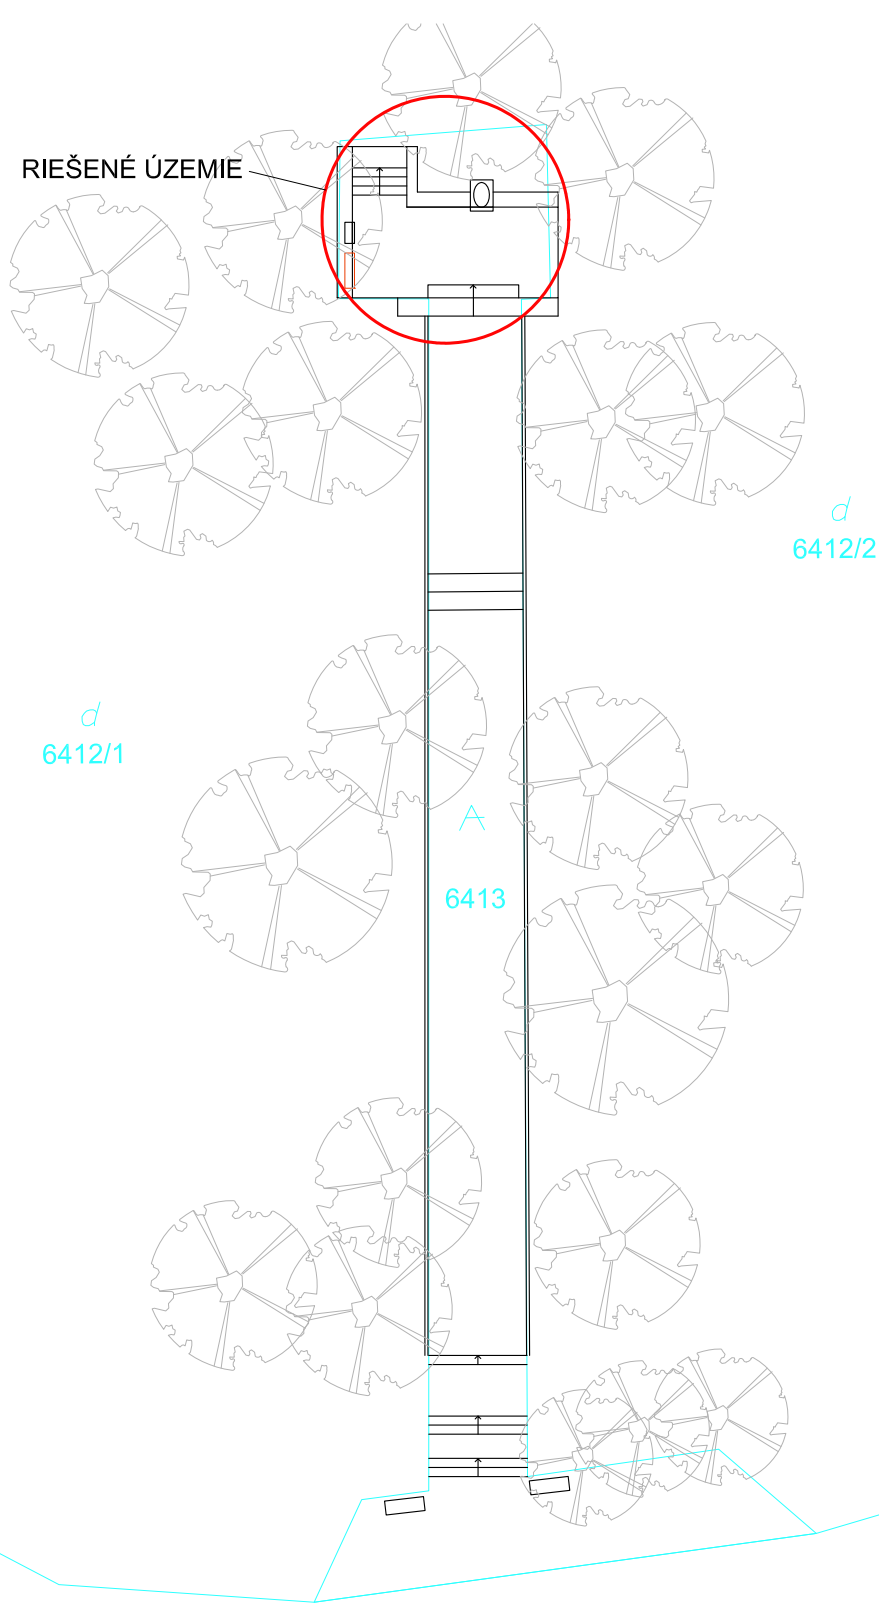

SITUÁCIA

LEGENDA

- katastrálna mapa C-KN
- katastrálna mapa E-KN

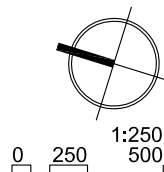

INVESTOR	Mesto Banská Štiavnica, Radničné námestie 1, Banská Štiavnica 96924		
NÁZOV STAVBY	OBNOVA ÚSTREDNÉHO PAMÄTNÍKA SNP, OSADENIE TABULE POČŮVADLIANSKE JAZERO		
MIESTO/Č. PARCELY	Počúvadlianske jazero, parc. č. C-KN 6413 + (zeleň: C-KN 64132/1, 64132/2) v k. ú. Banská Štiavnica		
ZODP.PROJEKTANT	Ing. arch. Jakub Melicherčík		
VYPRACOVAL	Ing. arch. Jakub Melicherčík	FORMÁT	1 x A4
ČASŤ PD	ARCHITEKTÚRA ŠTÚDIA	MIERKA	1:250
PS, OÚ	REKONŠTRUKCIA	DÁTUM	2/2020
OBSAH VÝKRESU	SITUÁCIA	STUPEŇ PSOU	Č. V. 1