


LEGENDA	
	HLAVNÝ VSTUP
	VJAZD NA POZEMOK
	PARCELNÉ ČÍSLO
	DRÔTENÝ PLOT
	PARKOVÁ ÚPRAVA
	STROM
	KROVIE
	VPUST, KANALIZAČNÁ ŠACHTA
	EXISTUJÚCE OBJEKTY
	HRANICA RIEŠENÉHO ÚZEMIA

	AUTOMOBILOVÉ KOMUNIKÁCIE - ZÁCHYTNÉ PARKOVISKO
	AUTOMOBILOVÉ KOMUNIKÁCIE - ÚPRAVY NA MIEROVEJ ULICI
	PARKOVISKÁ - BETÓNOVÁ DLAŽBA
	PEŠIE KOMUNIKÁCIE
	VODOROVNÉ DOPRAVNÉ ZNAČENIE - NÁVRH
	POTREBNÝ ROZHĽAD
	MAXIMÁLNY ROZHĽAD

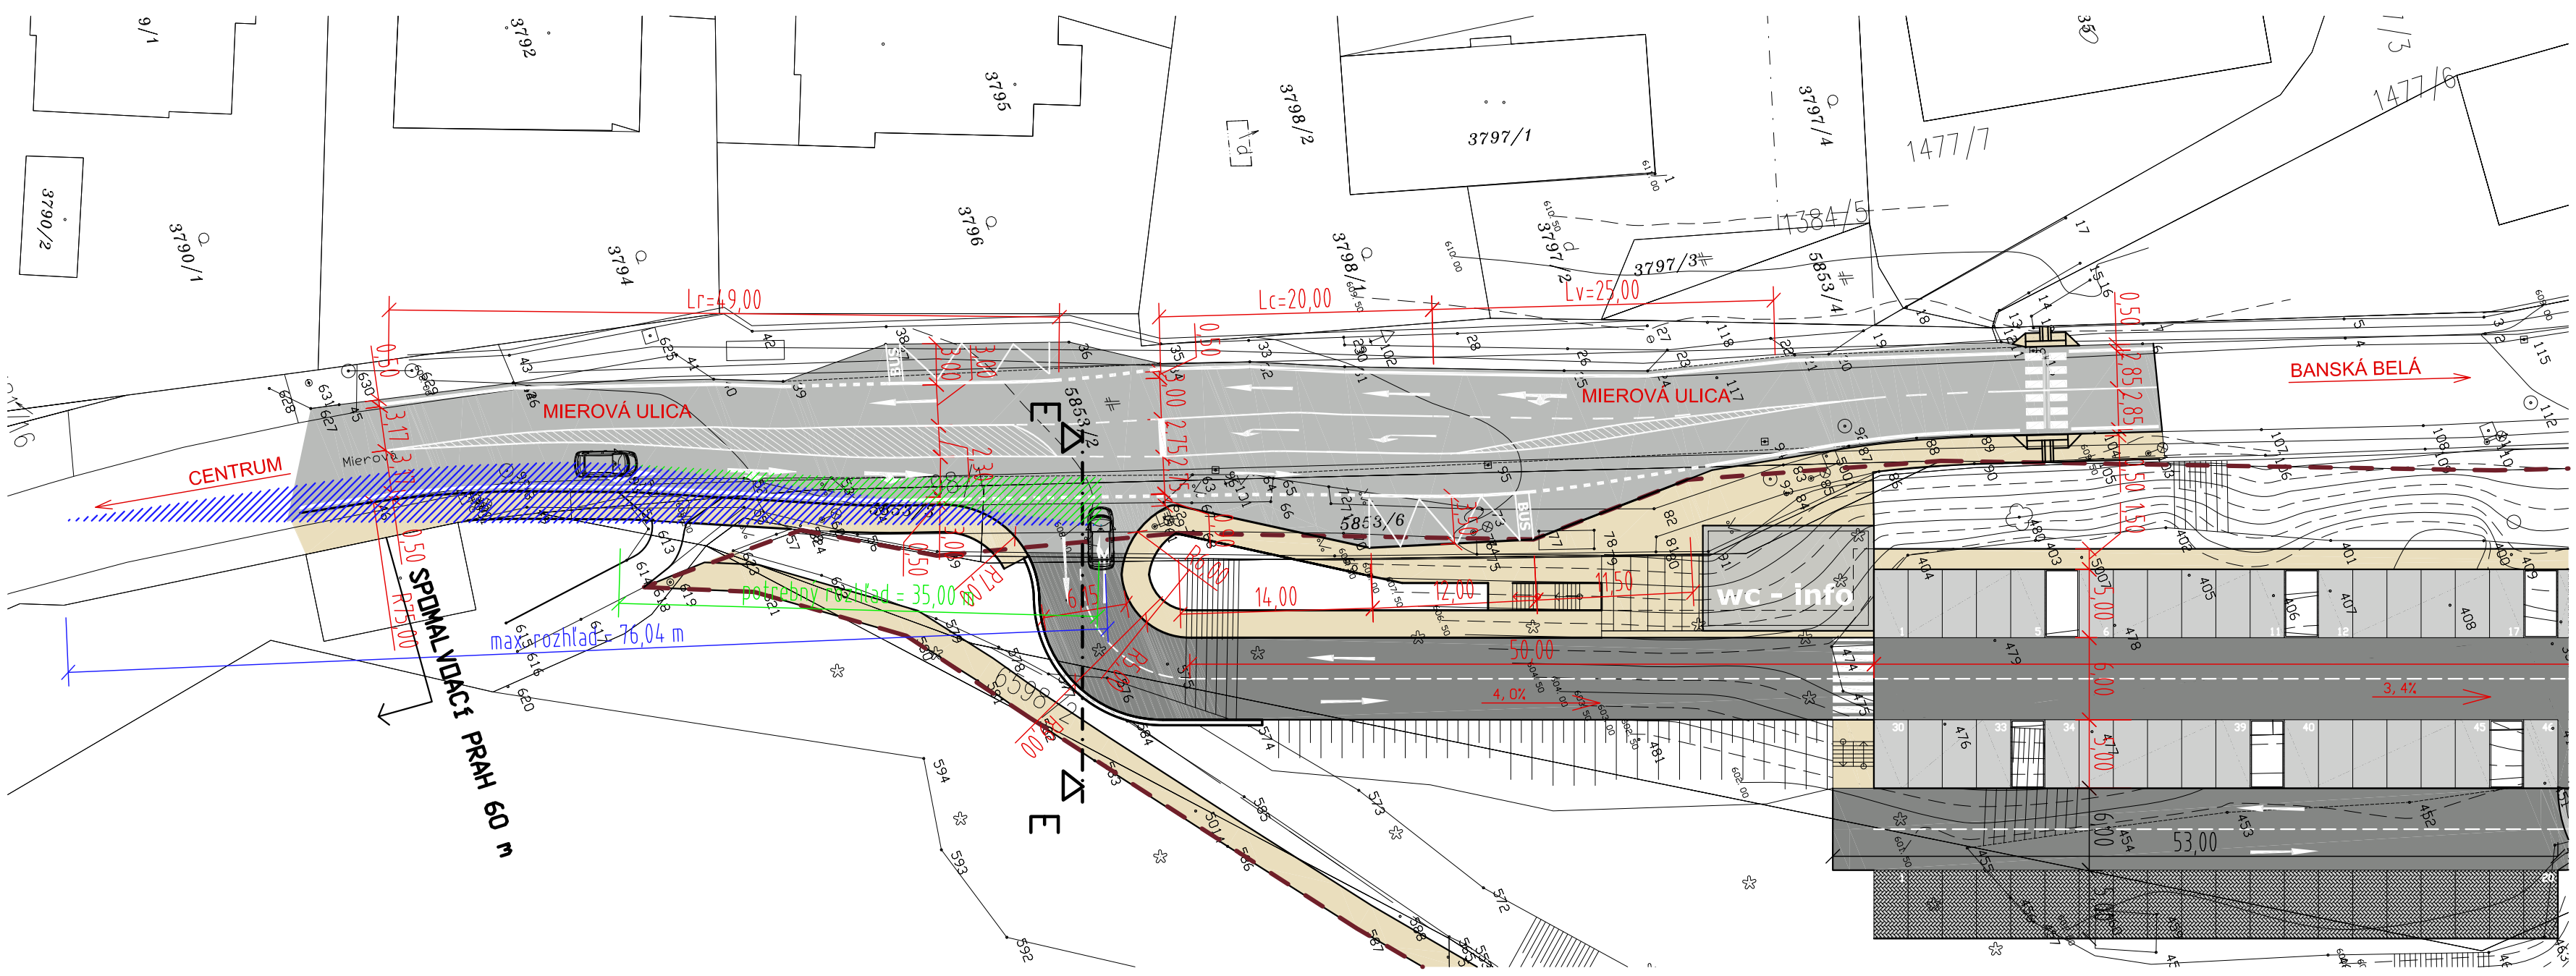

04a

NÁZOV STAVBY:	ZÁCHYTNÉ PARKOVISKO Banská Štiavnica	STUPEŇ:	STÚDIA REALIZOVATEĽNOSTI
AUTOR:	ING. ARCH. ŠTEFAN RAFANIDES ING. JURAJ VESELÝ	ČASŤ:	ARCHITEKTÚRA
DOPRAVNÉ RIEŠENIE:	ING. GABRIEL BÁLINT, ING. NORBERT NEMEC	DÁTUM:	11/2019
OBSAH VÝKRESU:	SITUÁCIA - DETAIL VJAZDU Z MIEROVEJ ULICE	MIERKA:	1:400