

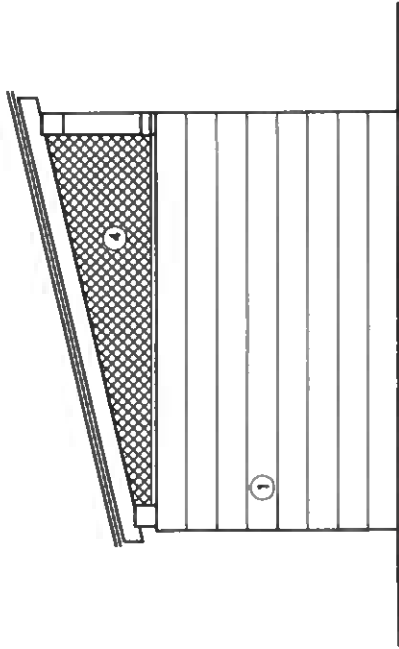


VYPIS PRVKOV KROVU			
1	KROKVA	80/120	3400 11 ks
2	POMURNICA	140/140	17,5 bm
3	STLPIK	140/140	800 6 ks
4	VZPERA	100/100	800 2 ks

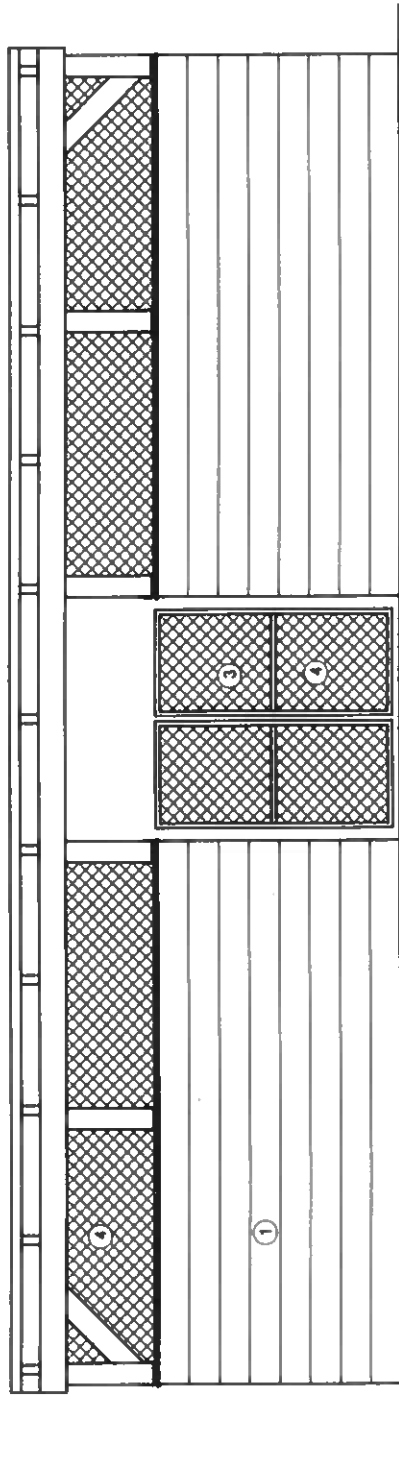

LEGENDA

- 1 POHLADOVE PLOTTOVE BETONOVE TVARNICE, SIVE
- 2 SKRIDLA BETONOVA, CERVENO-HNEDA
- 3 OCELOVA BRANICKA S PLETIVOM, SEDE
- 4 POPLASTOVANE PLETIVO, SEDE

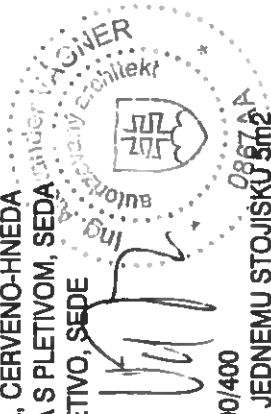

PRISTUPOVE SPEVNENE PLOCHY Z BETONOVYCH DLAZDIC 400/400
FARBY SEDEJ DO STRKOVEHO LOZKA. PRIEMERNA PLOCHA K JEDNEMU STOJISKU 5m²

INVESTOR	MESTO BANSKÁ ŠTIAVNICA	VAX Projekt s.r.o. IČO 44 242 221
AUTOR NÁVRHU	ING. ALEXANDER VÁGNER	Bystrický rad 81, Zvolen
PROJEKTANT STAVBY	ING. ALEXANDER VÁGNER	autORIZOVANÝ ARCHITEKT
VYPRACOVAL		regist. č. v zozname autorizovaných architektov: 0057 AA 1004
MIESTO STAVBY	BANSKÁ ŠTIAVNICA	STUPENĚ PSP
NÁZOV STAVBY	STOJISKÁ ODPADOVÝCH KONTAJNEROV	Č. ZÁKAZKY 200806
OBJEKT		FORMÁT A3
PROFESIA	ARCHITEKTÚRA	DÁTUM 08/08
NÁZOV VÝKRESU	STOJISKO D1	MIERKA 1:50
		ČÍSLO VÝKRESU 7