




PODORYS

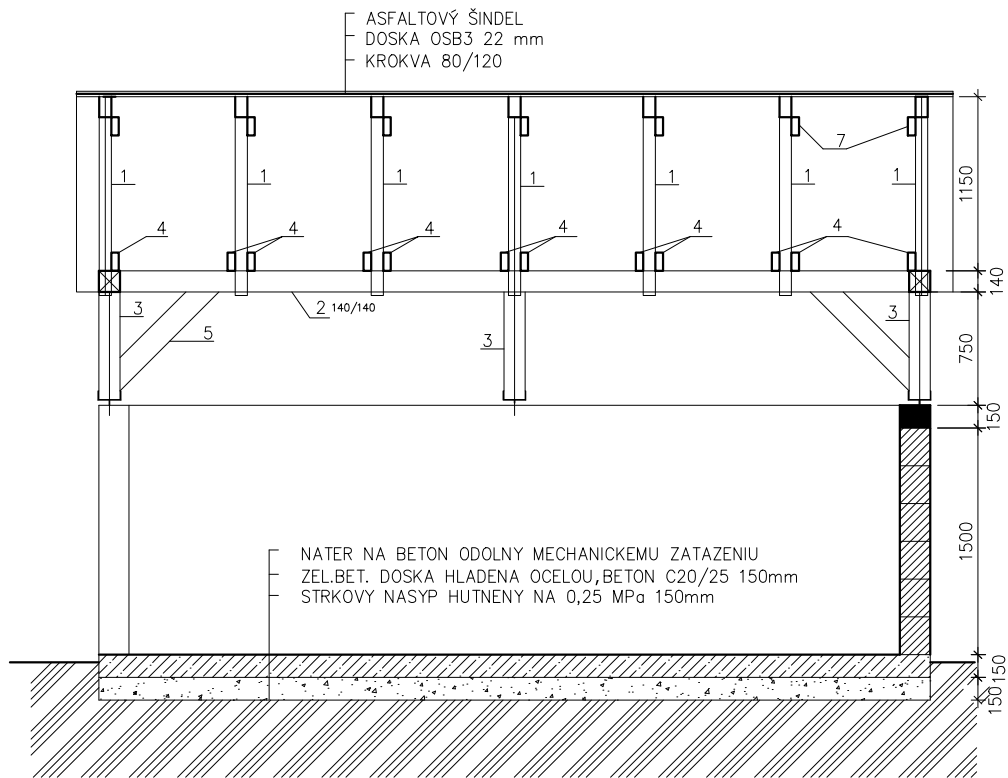


REZ 2-2

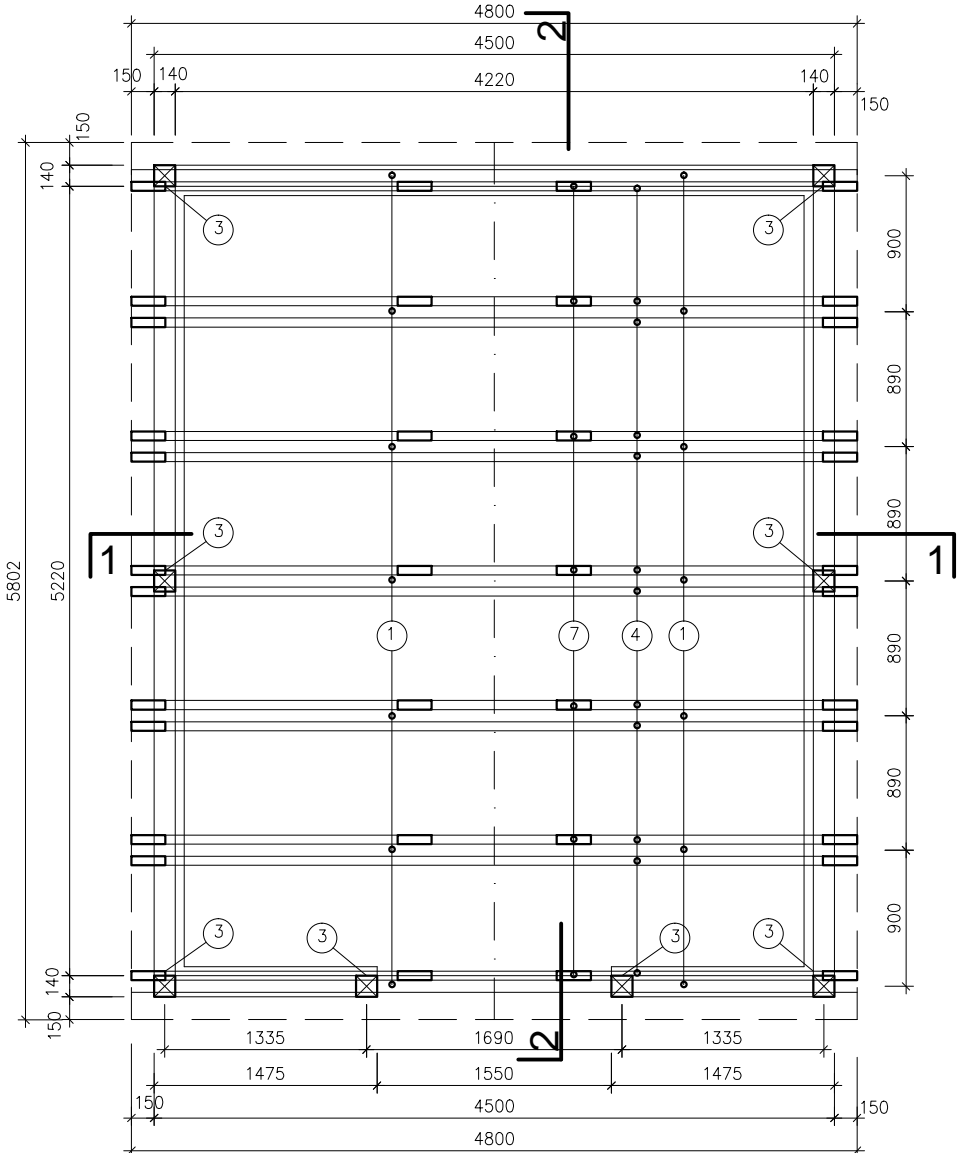

KROV

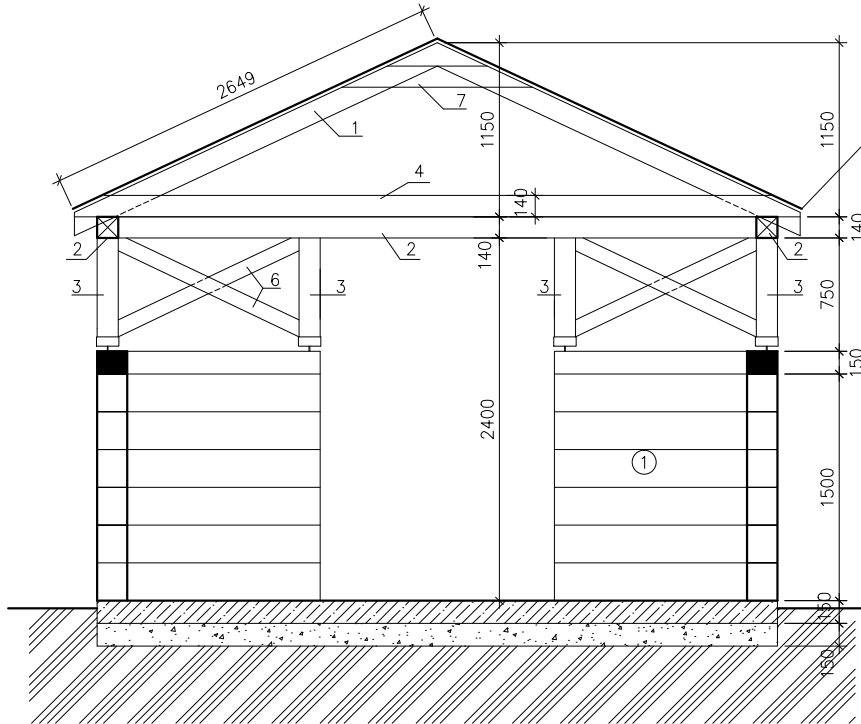

REZ 1-1

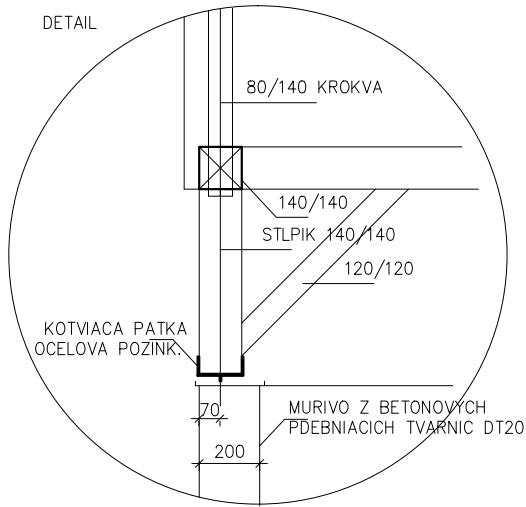

| VYPIS PRVKOV KROVU |           |          |      |       |
|--------------------|-----------|----------|------|-------|
| 1                  | KROKVA    | 80/140   | 2850 | 14 ks |
| 2                  | POMURNICA | 140/140  |      | 20 bm |
| 3                  | STLPIK    | 140/140  | 850  | 8 ks  |
| 4                  | KLIESTINA | 2x60/140 | 5000 | 2x6ks |
| 5                  | VZPERA    | 120/120  | 1000 | 6 ks  |
| 6                  | VYSTUHA   | 160/100  | 1450 | 4 ks  |
| 7                  | HAMBÁLOK  | 60/140   | 1450 | 7 ks  |

OPLECHOVANIE RÍMSY Z POPLASTOVANÉHO PLECHU, hr.0,5mm, R.Š. 250mm.  
FARBA: ŠEDÁ

PRIEBEŽNÝ PRIPOJOVACÍ PÁS Z POZINK OCEĽ PLECHU, hr.0,6mm, R.Š. 230mm  
KOTVENÝ DO DOSKY OSB POZINKOVANÝMI KLINCAMI PO 1m

OBVODOVÉ MURIVO Z BETON. TVÁRNIC DT20, VÝPLŇ BETON C25/30,  
OBOJSTRANNÁ VÝSTUŽ 6XØ10/bm

|                   |                                 |  |         |
|-------------------|---------------------------------|--|---------|
| INVESTOR          | MESTO BANSKÁ ŠTIAVNICA          | VAX Projekt s.r.o.<br>IČO 44 242 221<br>Bystrický rad 81, Zvolen |         |
| AUTOR NÁVRHU      | ING. ALEXANDER VÁGNER           | autorizovaný architekt   |         |
| PROJEKTANT STAVBY | ING. ALEXANDER VÁGNER           | registr. č. v zozname autorizovaných architektov: 0867 AA 1004   |         |
| VYPRACOVAL        |                                 | STUPEŇ   | PSP     |
| MIESTO STAVBY     | BANSKÁ ŠTIAVNICA                | Č. ZÁKAZKY   | 21706   |
| NÁZOV STAVBY      | STOJISKÁ ODPADOVÝCH KONTAJNEROV | FORMÁT   | A3      |
|                   |                                 | DÁTUM  | 06/2017 |
|                   |                                 | MIERKA   | 1:50    |
| OBJEKT            | ŠOBOV STOJISKO Sp               | ČÍSLO VÝKRESU  | 1       |
| PROFESIA          | ARCHITEKTÚRA                    |  |         |
| NÁZOV VÝKRESU     | PODORYSY, REZY                  |  |         |