


ÚZEMNÝ PLÁN MESTA BANSKÁ ŠTIAVNICA

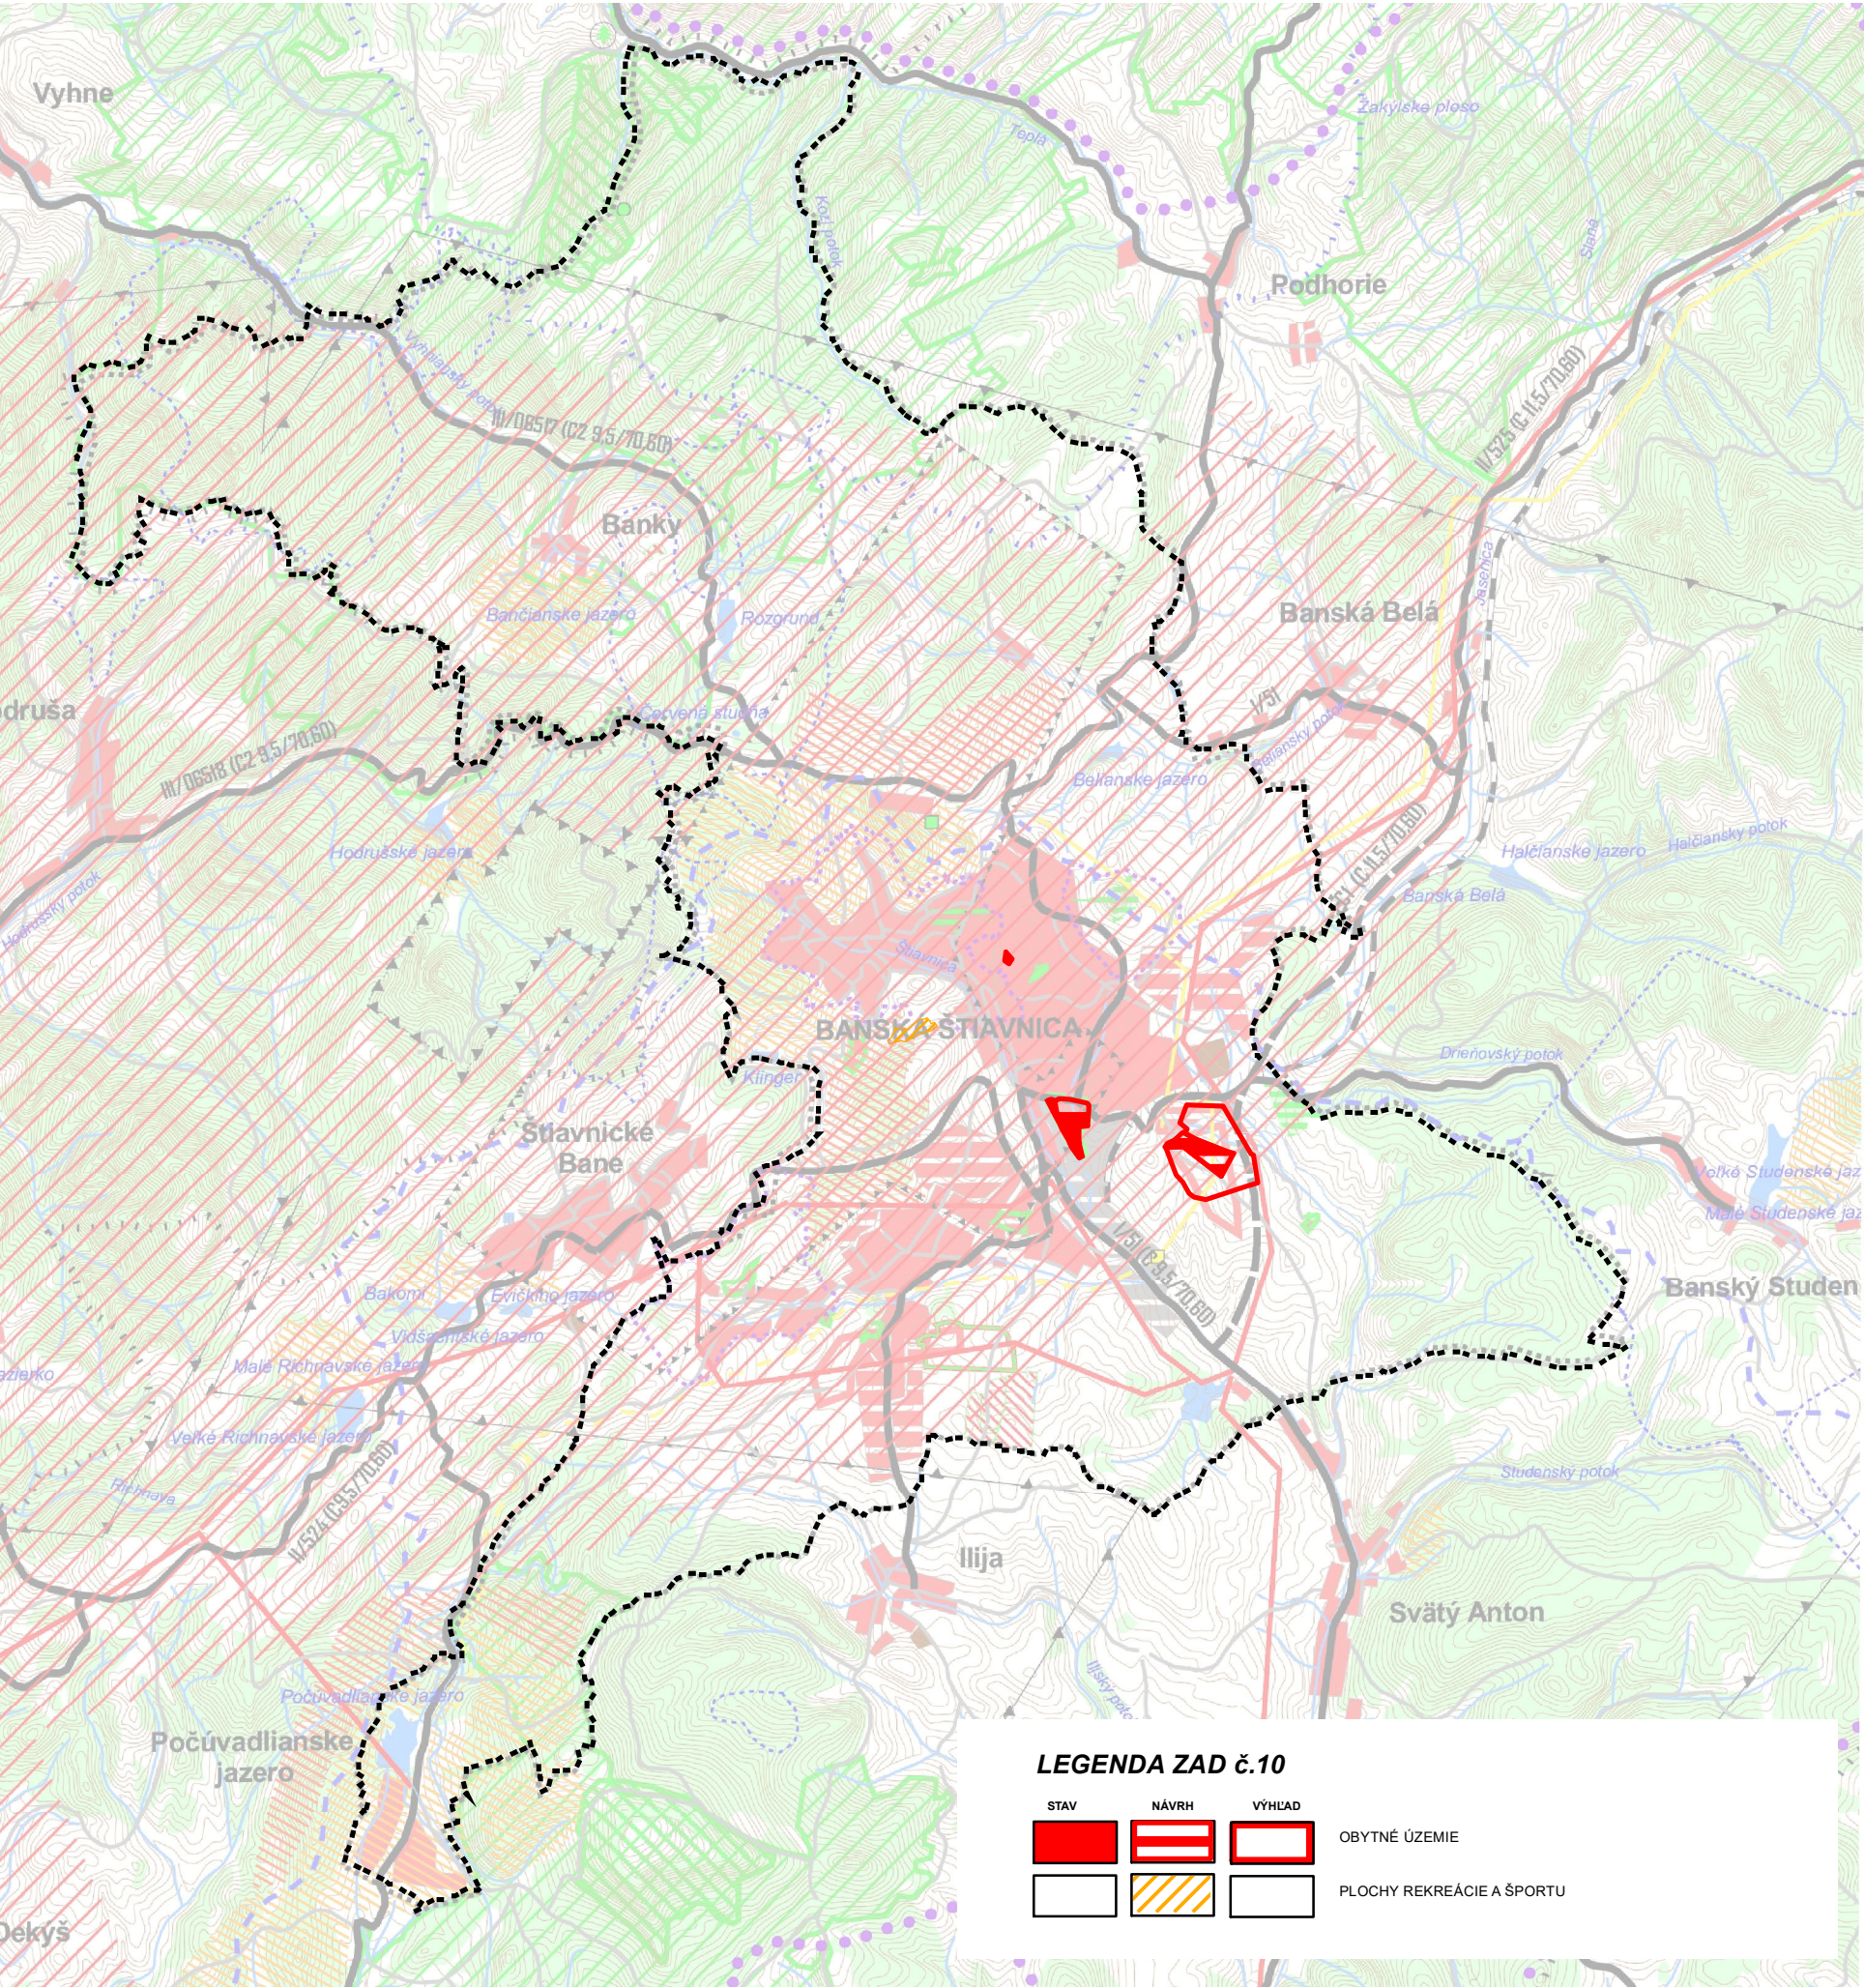

LEGENDA



STAV	NÁVRH	VÝHLAD	
			HRANICA KRAJA
			HRANICA OKRESU
			HRANICA RIEŠENÉHO ÚZEMIA
			PLOCHY BYTOVEJ VÝSTAVBY
			PLOCHY PRIEMYSLU A SKLADOV
			PLOCHY POĽNOHOSPODÁRSKÝCH ZARIADENÍ
			PLOCHY REKREÁCIE A ŠPORTU
			PLOCHY VODNÝCH TOKOV A NÁDRŽÍ
			HRANICA POVODIA HRON - IPEL
			PÁSMO OCHRANY 2. STUPŇA VODNÝCH ZDROJOV
			OCHRANNÉ PÁSMO II. ST. PRÍRODNÉHO LIEČIVÉHO ZDROJA SKLENÉ TEPLICE
			HRANICA SVETOVÉHO KULTÚRNEHO DEDIČSTVA UNESCO
			HRANICA CHKO ŠTIAVNICKÉ VRCHY
			CHRÁNENÝ AREÁL
			PRÍRODNÁ PAMiatKA
			PRÍRODNÁ REZERVÁCIA
			NATURA 2000 - ÚZEMIE EURÓPSKEHO VÝZNAMU
			PAMiatKOVÁ REZERVÁCIA
			CHRÁNENÝ STROM
			NADRADENÝ KOMUNIKAČNÝ SYSTÉM MEDZINÁRODNÉHO VÝZNAMU
			NADRADENÝ KOMUNIKAČNÝ SYSTÉM VNÚTROŠTÁTNÉHO VÝZNAMU
			KOMUNIKAČNÝ SYSTÉM MIESTNEHO VÝZNAMU
			ŽELEZNÍČNÁ TRÁŤ
			VZDUŠNÉ VEDENIE VVN
			ROZVODNÁ STANICA VVN
			DISTRIBUČNÝ PLYNOVOD
			REGULAČNÁ STANICA
			ÚZEMIE OVPLYVNENÉ BANSKOU ČINNOSŤOU
			DOBÝVACÍ PRIESTOR
			PLOCHY LISOV
			PLOCHY ORNEJ PODY A TRÁVNÝCH PORASTOV
			PRIESKUMNÉ ÚZEMIE

SADA č.

VÝKRES č.

MIERKA

1:50000

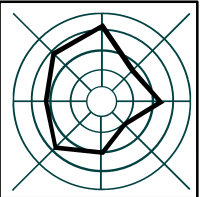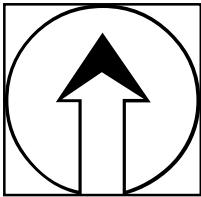

HL. RIEŠITEĽ : ING. ARCH. GABRIEL SZALAY
RIEŠITEĽ : ING. ARCH. GABRIEL SZALAY
VYPRACOVAL: ING. IGOR KMET'

ZÁKAZKA č. : 06 05 / 2023
ETAPA : ČISTOPIS
DÁTUM SPRAC.: 04/2024
DÁTUM EXPED.

AGS
ATELIÉR
ÚZEMNÉ PLÁNOVANIE • URBANIZMUS
ARCHITEKTURA • PROJEKTY • DESIGN
www.agsatelier.sk

OBSTARÁVATEĽ : MESTO BANSKÁ ŠTIAVNICA SPRACOVATEĽ : AGS ATELIER



ÚZEMNÝ PLÁN MESTA BANSKÁ ŠTIAVNICA
ZMENY A DOPLNKY č. 10
ČISTOPIS

OBSAH VÝKRESU : ŠIRŠIE VZŤAHY
SÚTLAČ - ÚPLNÉ ZNENIE NA PODKLADE ÚPN M V ZNENÍ ZAD č.1 AŽ č.4

LEGENDA ZAD č.10

STAV	NÁVRH	VÝHLAD	
			OBYTNÉ ÚZEMIE
			PLOCHY REKREÁCIE A ŠPORTU