
 
 
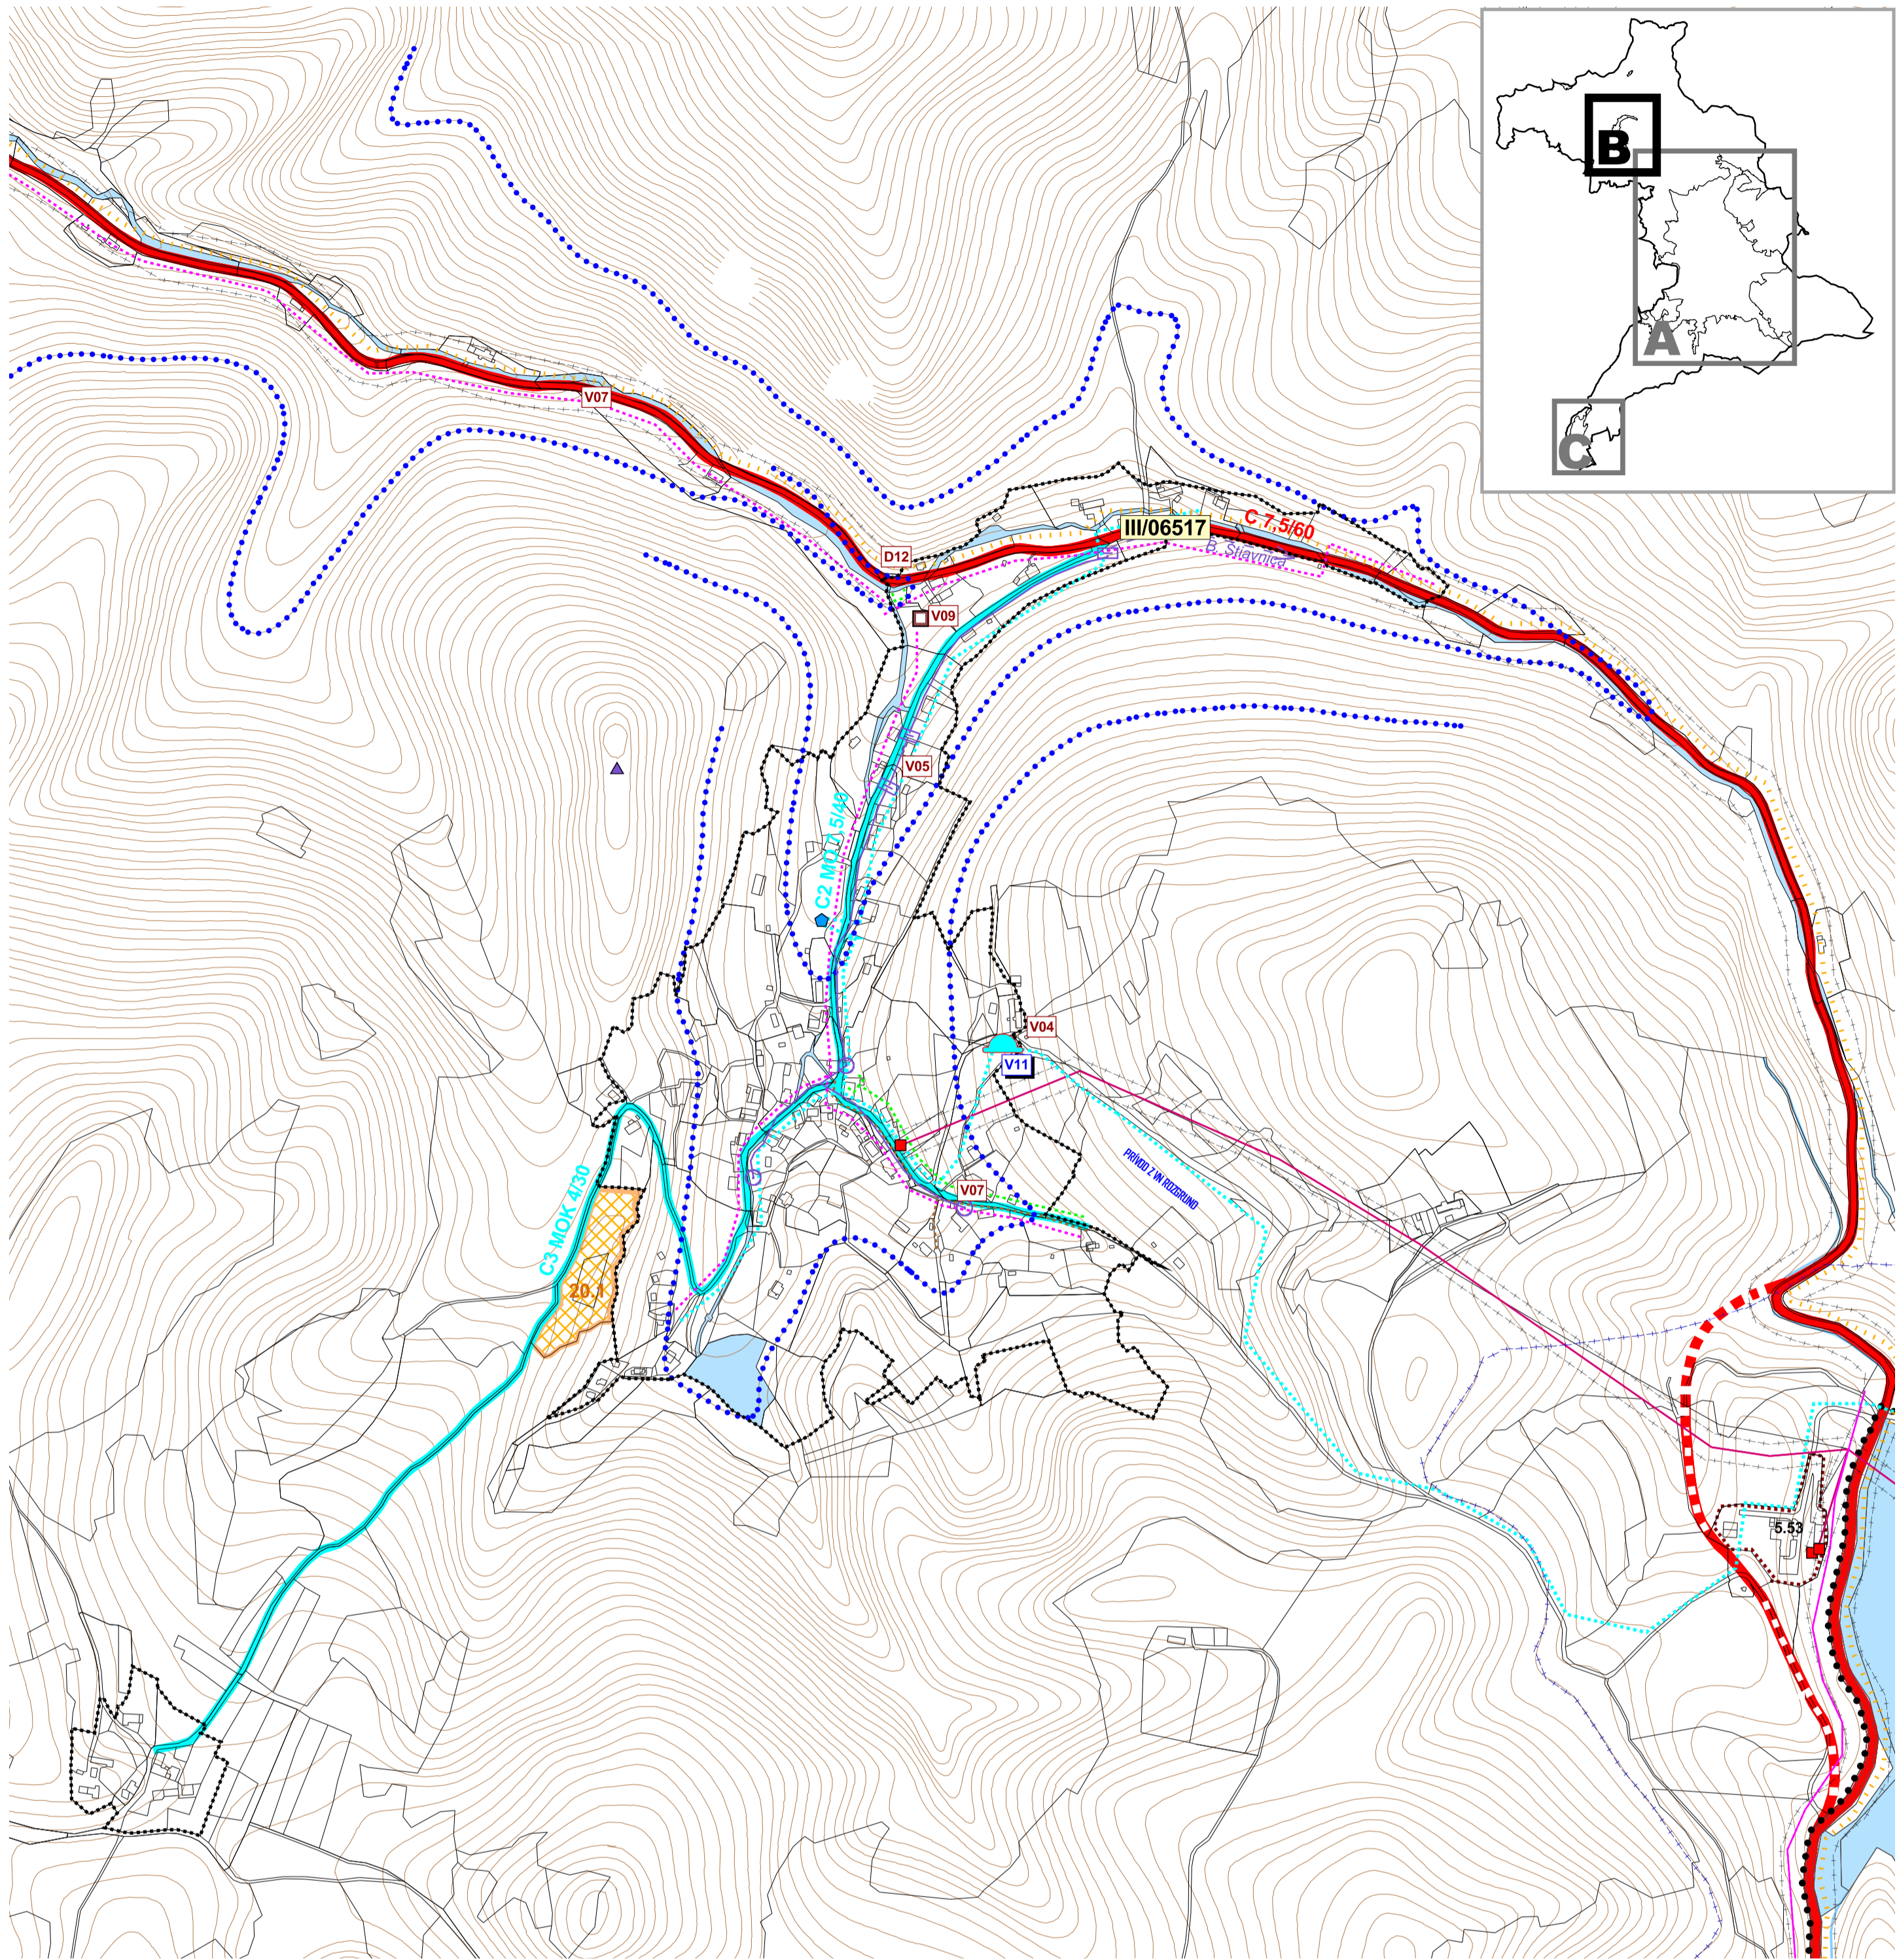


# ÚZEMNÝ PLÁN MESTA BANSKÁ ŠTIAVNICA

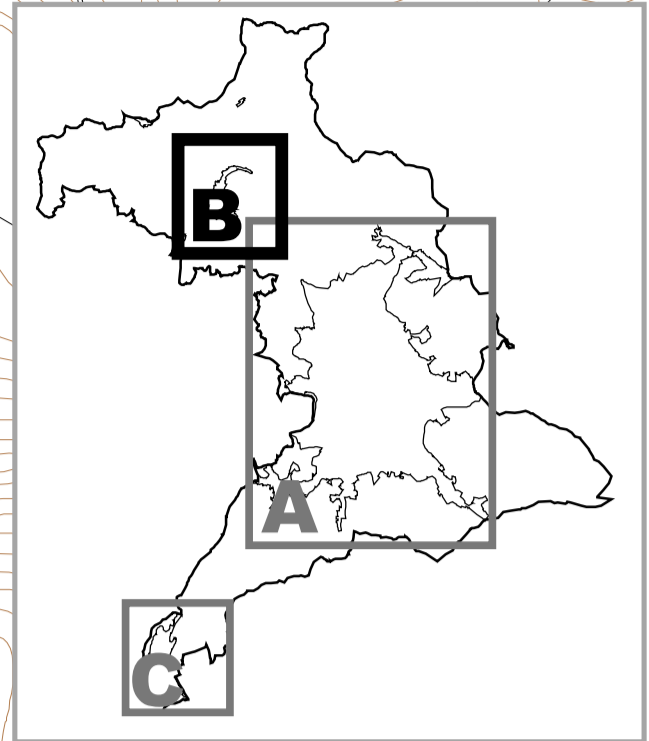

**SCHVAĽOVACIA DOLOŽKA**  
 ÚZEMNÝ PLÁN MESTA BANSKÁ ŠTIAVNICA SCHVÁLENÝ MESTSKÝM ZASTUPITELSTVOM V BANSKEJ ŠTIAVNICI  
 UZNESENÍM Č. 163 / 2006  
 ZO DŇA 15. 11. 2006

ING. MARIÁN LICHNER  
 MENO A PODPIS OPRAVNENEJ OSOBY  
 ZÁVAZNÁ ČASŤ VYHLÁSENÁ VZN č. 2 / 2006

## TECHNICKÁ INFRAŠTRUKTÚRA

### LEGENDA :

|                |                 |                  |   |
|----------------|-----------------|------------------|---|
| STAV (R. 2005) | NÁVRH (R. 2020) | VÝHLAD (R. 2035) |   |
| +++++          |                 |                  | HRANICA KATASTRÁLNEHO ÚZEMIA, RIEŠENÉ ÚZEMIE        |
| .....          |                 |                  | HRANICA ZASTAVANÉHO ÚZEMIA                          |
| ..1..          |                 |                  | HRANICA URBANISTICKÝCH OBVODOV, OZNAČENIE           |
|                |                 |                  | ROZVOJOVÉ LOKALITY, OZNAČENIE                       |
|                |                 |                  | VODNÉ PLOCHY A TOKY                                 |
|                |                 |                  | OCHRANNÉ PÁSMA VŠETKÝCH DRUHOV                      |
|                |                 |                  | KOMUNIKÁCIA ZBERNÁ                                  |
|                |                 |                  | KOMUNIKÁCIA OBSLUŽNÁ                                |
| II/525         | II/525          |                  | OZNAČENIE KATEGÓRIE KOMUNIKÁCIE                     |
| D1 MZ (R100)   | D1 MZ (R100)    |                  | OZNAČENIE FUNKČNEJ TRIEDY KOMUNIKÁCIE (SMERNÝ ÚDAJ) |
|                |                 |                  | CYKLOTRASY  |
|                |                 |                  | VODOJEM   |
|                |                 |                  | REDUKČNÝ VENTIL                                     |
|                |                 |                  | VODOVODNÁ SIET'                                     |
|                |                 |                  | TLAKOVÉ PÁSMA                                       |
|                |                 |                  | KANALIZÁCIA SPLAŠKOVÁ                               |
|                |                 |                  | KANALIZÁCIA DAŽDOVÁ                                 |
|                |                 |                  | ČISTIAREŇ ODPADOVÝCH VOD                            |
|                |                 |                  | VN VEDENIE VZDUŠNÉ                                  |
|                |                 |                  | TRANSFORMAČNÁ STANICA                               |
|                |                 |                  | TELEKOMUNIKAČNÉ ROZVODY                             |
|                |                 |                  | TELEKOMUNIKAČNÁ ÚSTREDŇA                            |
|                |                 |                  | TELEVIZNÝ VYKRÝVAČ                                  |

### PLOCHY PRE VEREJNOPROSPEŠNÉ STAVBY

| Označenie | Názov           |
|-----------|-----------------|
| D12       | Cyklotrasy      |
| V04       | Vodojem - Banky |
| V05       | Vodovod         |
| V07       | Kanalizácia     |
| V09       | Lokálna ČOV     |

### ZOZNAM OBJEKTOV

| Označenie | Názov | Objem (m <sup>3</sup> ) | Nadm. výška (m) | D | H | Etapa |
|-----------|-------|-------------------------|-----------------|---|---|-------|
| V11       | Banky | 50                      | -               | - | - | návrh |

PEČIATKA A PODPIS SPRACOVATEĽA :

SADA č. **VÝKRES č. 4B, 5B 6B, 7B** MIERKA **1 : 5 000**

HL. RIEŠITEL' : ING. ARCH. GABRIEL SZALAY ZÁKAZKA č. : 1111/2001  
 RIEŠITEL' : kol. autorov ETAPA : NÁVRH  
 VYPRACOVAL : ING. ROMAN VESEĽÝ DÁTUM SPRACOVANIA : 06 2006  
 DÁTUM EXPEDÍCIE : 6.12.2006



OBSTARÁVATEĽ : MESTO BANSKÁ ŠTIAVNICA  
**ÚZEMNÝ PLÁN MESTA BANSKÁ ŠTIAVNICA**  
 OBSAH VÝKRESU : TECHNICKÁ INFRAŠTRUKTÚRA  
 DOPRAVNÉ SYSTÉMY \* ENERGETIKA \* INFORMAČNÉ SYSTÉMY \* VODNÉ HOSPODÁRSTVO

