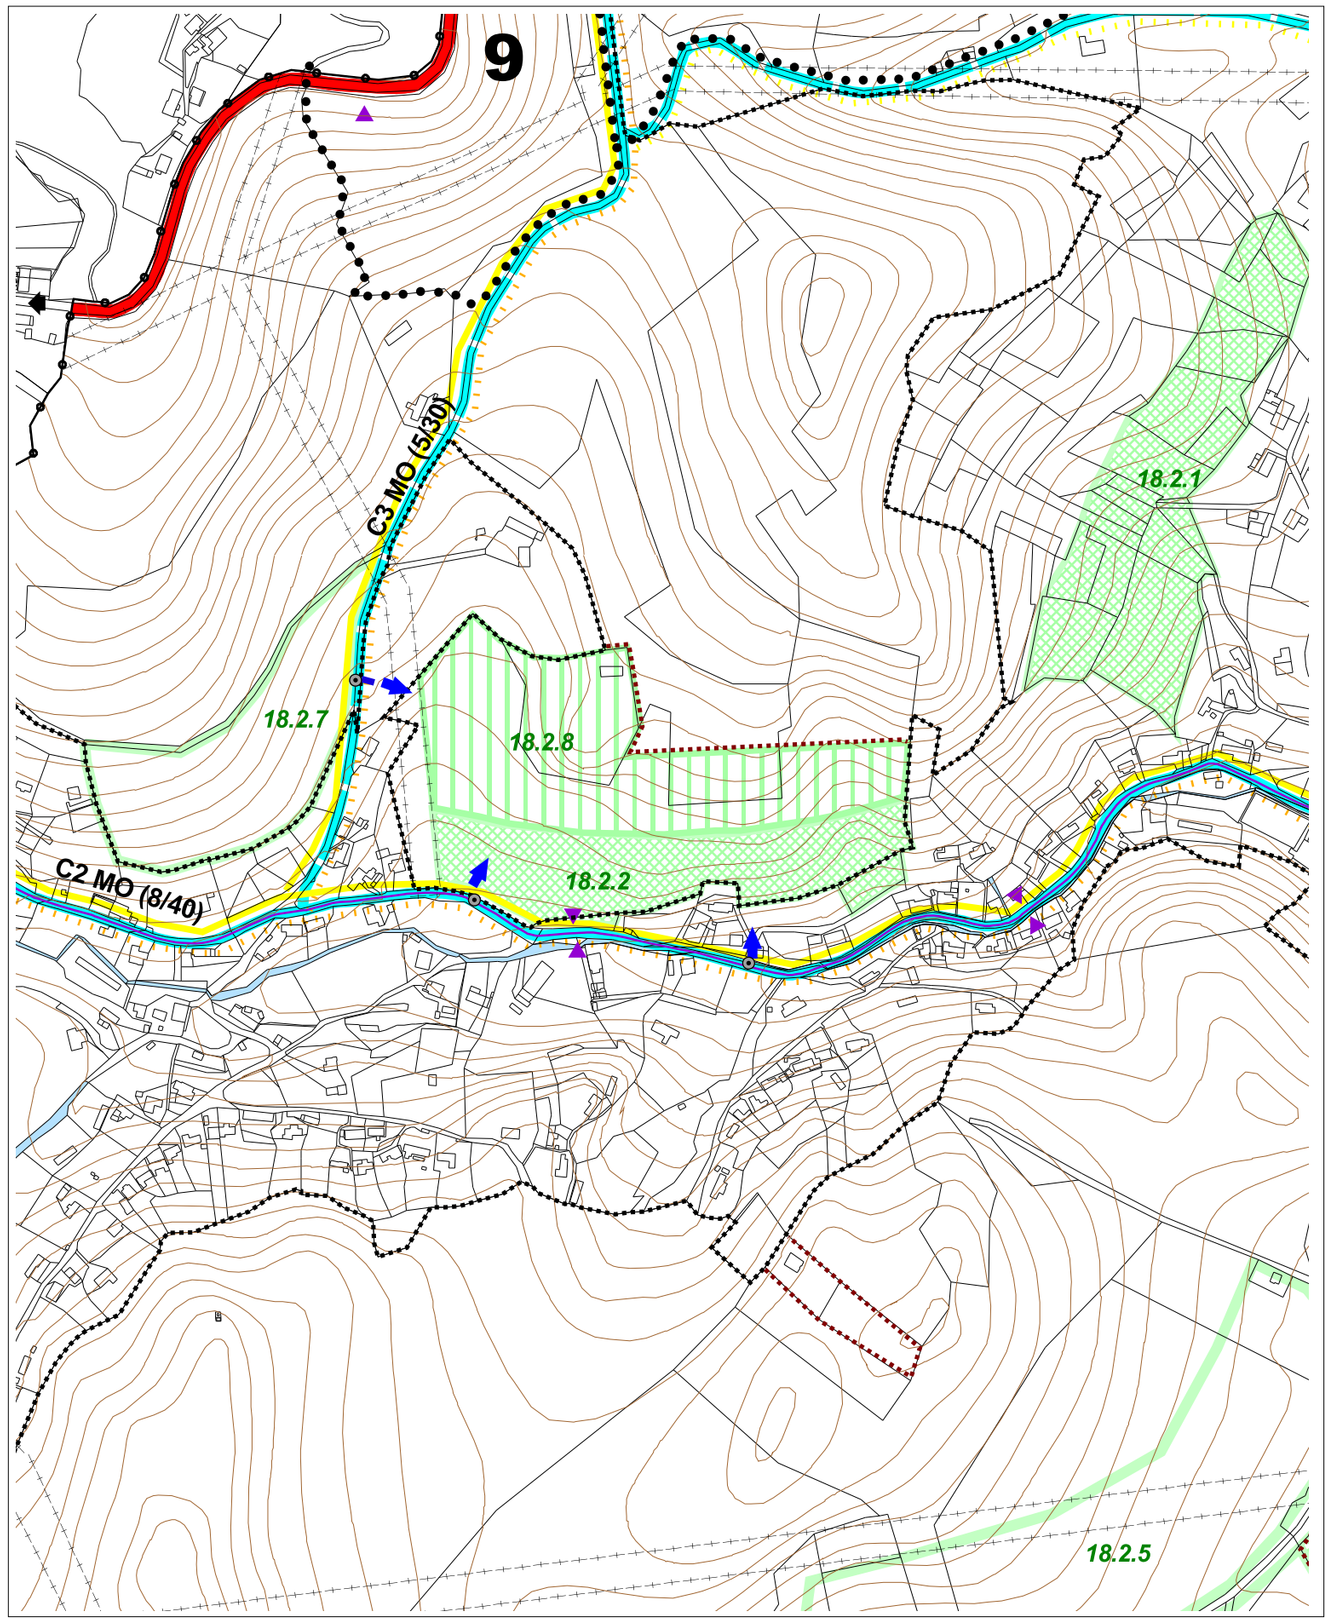

VÝREZ A1

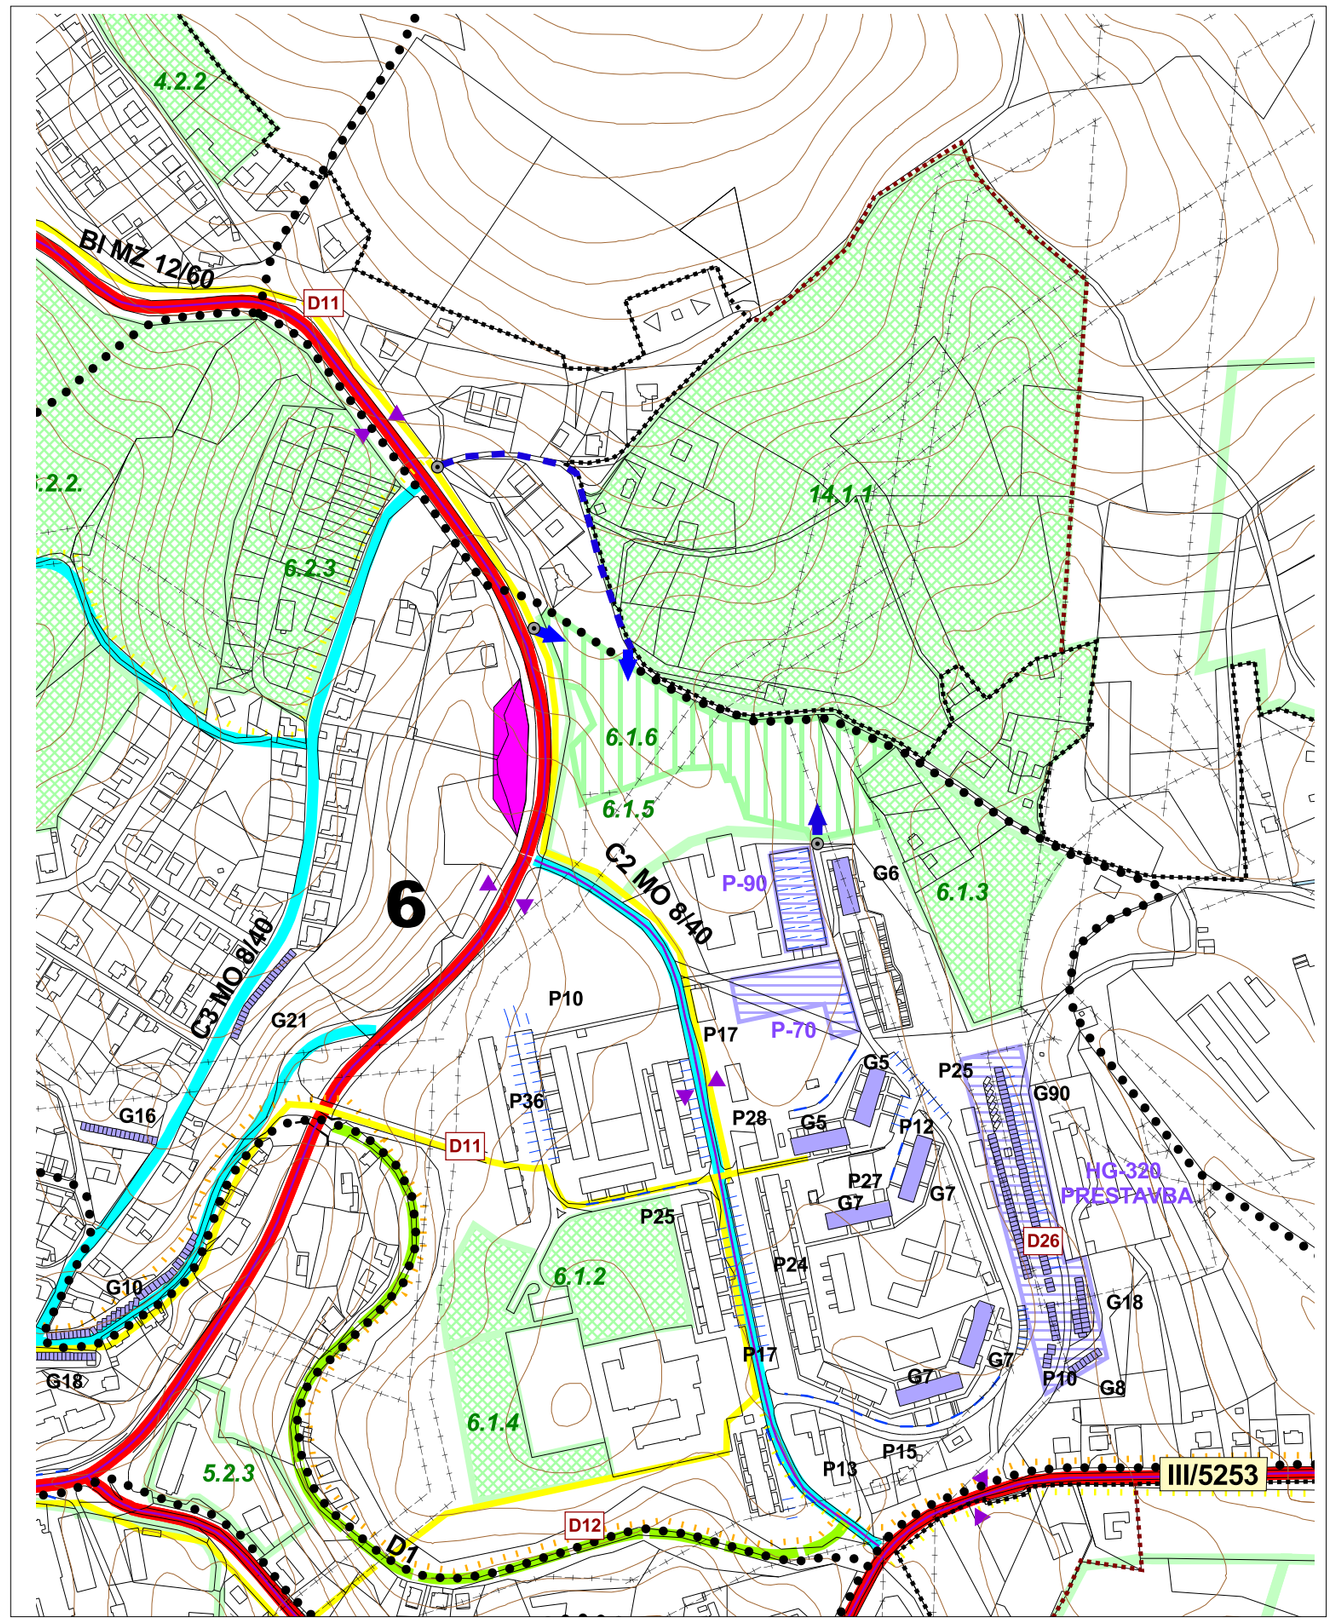

VÝREZ A2

LEGENDA :

STAV (R. 2005)	NÁVRH (R. 2020)	VÝHĽAD (R. 2035)	
			HRANICA KATASTRÁLNEHO ÚZEMIA - RIEŠENÉ ÚZEMIE
			HRANICA ZASTAVANÉHO ÚZEMIA
1.			HRANICA URBANISTICKÝCH OBVODOV, OZNAČENIE
			PLOCHY VODNÝCH TOKOV A NÁDRŽÍ
			ZBERNÁ KOMUNIKÁCIA
			OBSLUŽNÁ KOMUNIKÁCIA
			SKĽUDNENÁ KOMUNIKÁCIA
			HLAVNÉ TRASY PEŠIEHO POHYBU
			VEDLAJŠIE PEŠIE TRASY, NÁUČNÉ, TURISTICKÉ A POD.
			HLAVNÉ CYKLOTRASY
			ŽELEZNIČNÁ TRAŤ
			LYŽIARSKY VLEK, LANOVKA
			TRASY A ZÁSTAVKY MESTSKEJ HROMADNEJ DOPRAVY
			PLOCHY GARÁŽÍ A PARKOVÍSK
			ZÓNA PLATENÉHO PARKOVANIA
B1 MZ (9/60)	B1 MZ (9/60)		OZNAČENIE FUNKČNEJ TRIEDY KOMUNIKÁCIE (SMERNÝ ÚDAJ)
II/525	II/525		OZNAČENIE KATEGÓRIE KOMUNIKÁCIE
	1.1.1	1.1.1	ROZVOJOVÉ LOKALITY, OZNAČENIE
			OCHRANNÉ PÁSMA VŠETKYCH DRUHOV

ZMENY A DOPLNKY Č. 1

STAV (R. 2005)	NÁVRH (R. 2020)	VÝHĽAD (R. 2035)	
			ROZVOJOVÉ LOKALITY
			HRANIVCA ZASTAVANÉHO ÚZEMIA
			NAVRHOVANÉ KRIŽOVATKY
			DOPRAVÉ SPRÍSTUPNENIE (NAPOJENIE)

SADA č.	VÝKRES č.	MIERKA
	4A	1 : 5 000

HL. RIEŠITEĽ : ING. ARCH. GABRIEL SZALAY
RIEŠITEĽ : ING. ARCH. GABRIEL SZALAY
VYPRACOVAL : ING. IGOR KMEŤ

ZÁKAZKA č. : 04 03/2008
ETAPA : ČISTOPIS
DÁTUM SPRACOVANIA : 12 / 2008
DÁTUM EXPEDÍCIE : 12 / 2008

AGS ATELIÉR
ÚZEMNÉ PLÁNOVANIE
URBANIZMUS
ARCHITEKTÚRA
PROJEKTY
DESIGN

OBSTARÁVATEĽ : MESTO BANSKÁ ŠTIAVNICA

Ú Z E M N Ý P L Á N M E S T A

BANSKÁ ŠTIAVNICA

ZMENY A DOPLNKY Č. 1 - ČISTOPIS

OBSAH VÝKRESU : DOPRAVNÉ SYSTÉMY