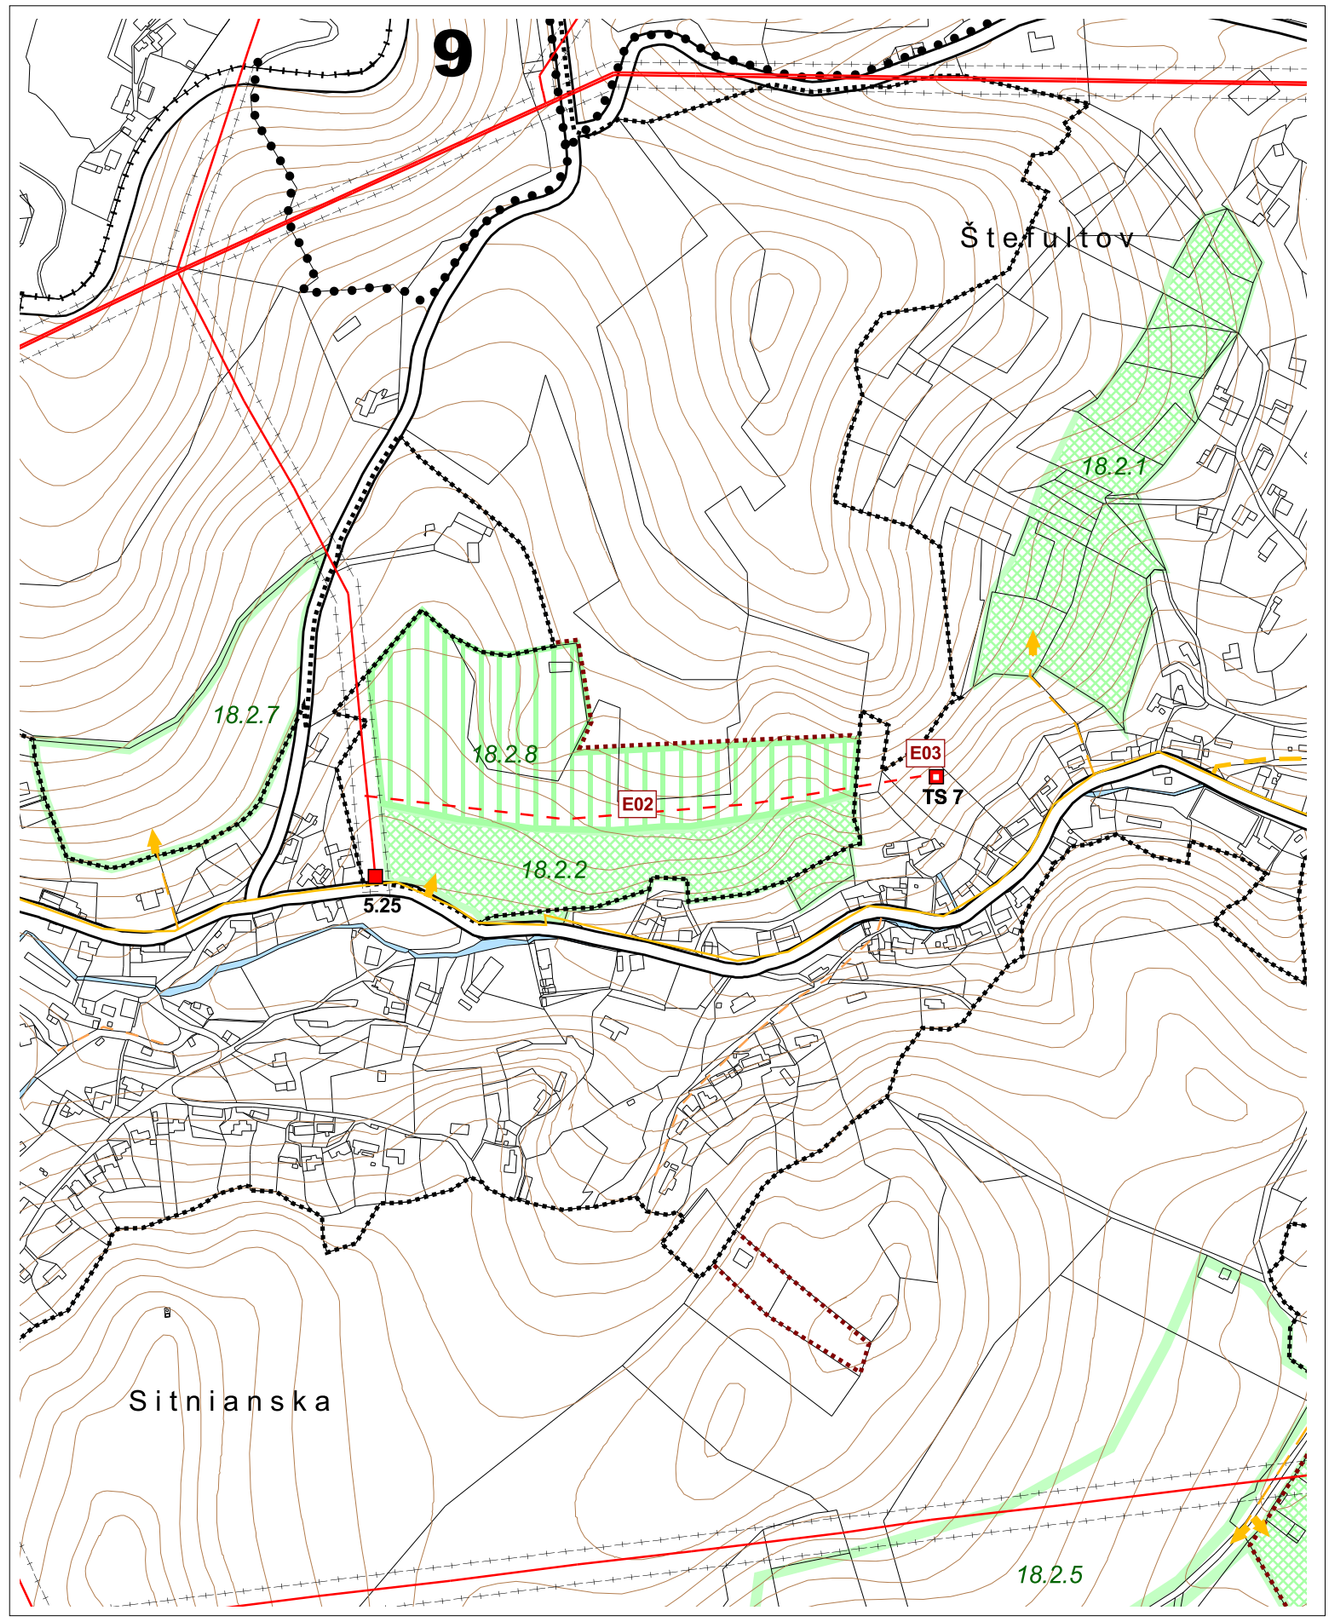

VÝREZ A1

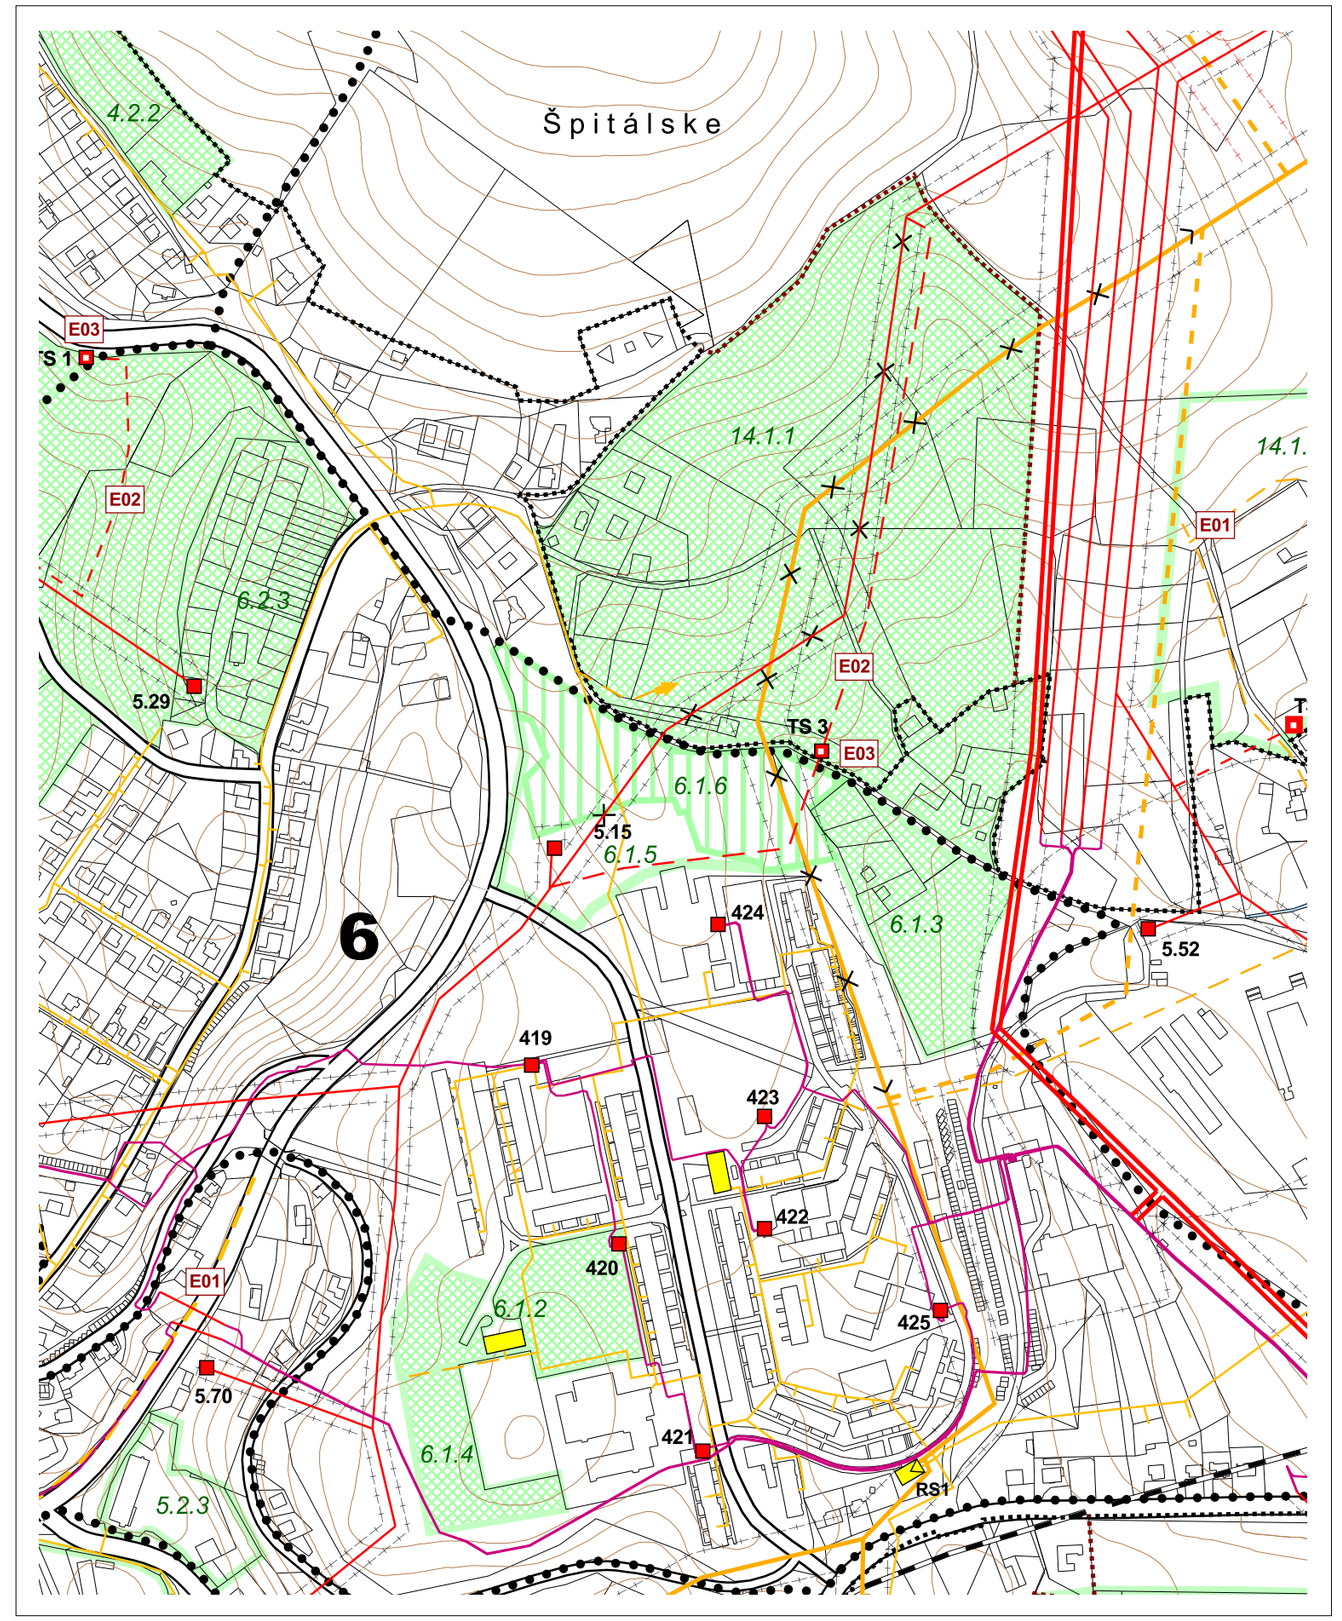

VÝREZ A2

LEGENDA :

STAV (R. 2005)	NÁVRH (R. 2020)	VÝHĽAD (R. 2035)	
			HRANICA OKRESU
			HRANICA KATASTRÁLNEHO ÚZEMIA
			HRANICA ZASTAVANÉHO ÚZEMIA
1			HRANICA URBANISTICKÝCH OBVODOV
	1.1.1	1.1.1	ROZVOJOVÉ LOKALITY, OZNAČENIE
			VODNÉ PLOCHY A TOKY
			CESTNÁ KOMUNIKAČNÁ SIEŤ
			ŽELEZNIČNÁ TRAŤ
			VTL PLYNOVOD 2,5 MPa
			STL PLYNOVOD 0,4 A 0,1 MPa
			NTL PLYNOVOD 2,1 kPa
			KOTOLŇA
RS 0			REGULAČNÁ STANICA VTL/STL
DRS 0			REGULAČNÁ STANICA STL/NTL
			VVN VZDUŠNÉ VEDENIE 110 kV
			VN VZDUŠNÉ VEDENIE 22 kV
			VN KÁBLOVÉ VEDENIE 22 kV
0.00	TS 0	TS 0	TRANSFORMAČNÁ STANICA
			OCHRANNÉ PÁSMA VŠETKÝCH DRUHOV
			JAVY NA ZRUŠENIE

ZMENY A DOPLNKY Č. 1

STAV (R. 2005)	NÁVRH (R. 2020)	VÝHĽAD (R. 2035)	
			ROZVOJOVÉ LOKALITY
			HRANICA ZASTAVANÉHO ÚZEMIA
			STL PLYNOVOD 0,4 A 0,1 MPa

SADA č.	VÝKRES č.	MIERKA
	6A	1 : 5 000

HL. RIEŠITEĽ : ING. ARCH. GABRIEL SZALAY
RIEŠITEĽ : ING. PAVOL JURECKÝ, VLADIMÍR KRECHÁČ
VYPRACOVAL : ING. IGOR KMEŤ

ZÁKAZKA č. : 04 03/2008
ETAPA : ČISTOPIS
DÁTUM SPRACOVANIA : 12 / 2008
DÁTUM EXPEDÍCIE : 12 / 2008

AGS ATELIÉR
ÚZEMNÉ PLÁNOVANIE URBANIZMUS ARCHITEKTÚRA PROJEKTY DESIGN

OBSTARÁVATEĽ : MESTO BANSKÁ ŠTIAVNICA

ÚZEMNÝ PLÁN MESTA
BANSKÁ ŠTIAVNICA

ZMENY A DOPLNKY Č. 1 - ČISTOPIS

OBSAH VÝKRESU : ENERGETIKA