
















LEGENDA POUŽITÉHO ZNAČENIA

-  HRANICA RIEŠENÉHO ÚZEMIA
-  PRIESTOROVÉ PRVKY REGULÁCIE
-  SPOLOČENSKO KOMERČNÝ PRIESTOR
-  PRIESTOR LOKÁLNEHO JADRA - Miesta kontaktov
-  PRIESTOR ŠPORTOVO REKREAČNÝ
- FUNKČNÉ PRVKY REGULÁCIE**
-  **SP** ŠPORTOVÉ PLOCHY
-  **SA** ŠPORTOVÝ AREÁL
-  **DY** DOSTAVBA VYBAVENOSTI
-  **OS** OBCHOD A SLUŽBY
-  **DI** DETSKE HRISKÁ
-  **GA** GARÁŽE
-  **HI** HELIPORT
-  **VA** VOLNOČASOVÉ AKTIVITY DOSPELÝCH
-  **CV** CVIČISKO PSOV

VÝZNAMOVÉ A PRIESTOROVÉ DOMINANTY
DOLEŽITÉ PREHLADY A POHLADY V ÚZEMÍ

LIŇOVÉ REGULATÍVY ZASTAVBY - DODRŽANIE ULIČNEJ ČIARY A STAVEBNEJ ČIARY

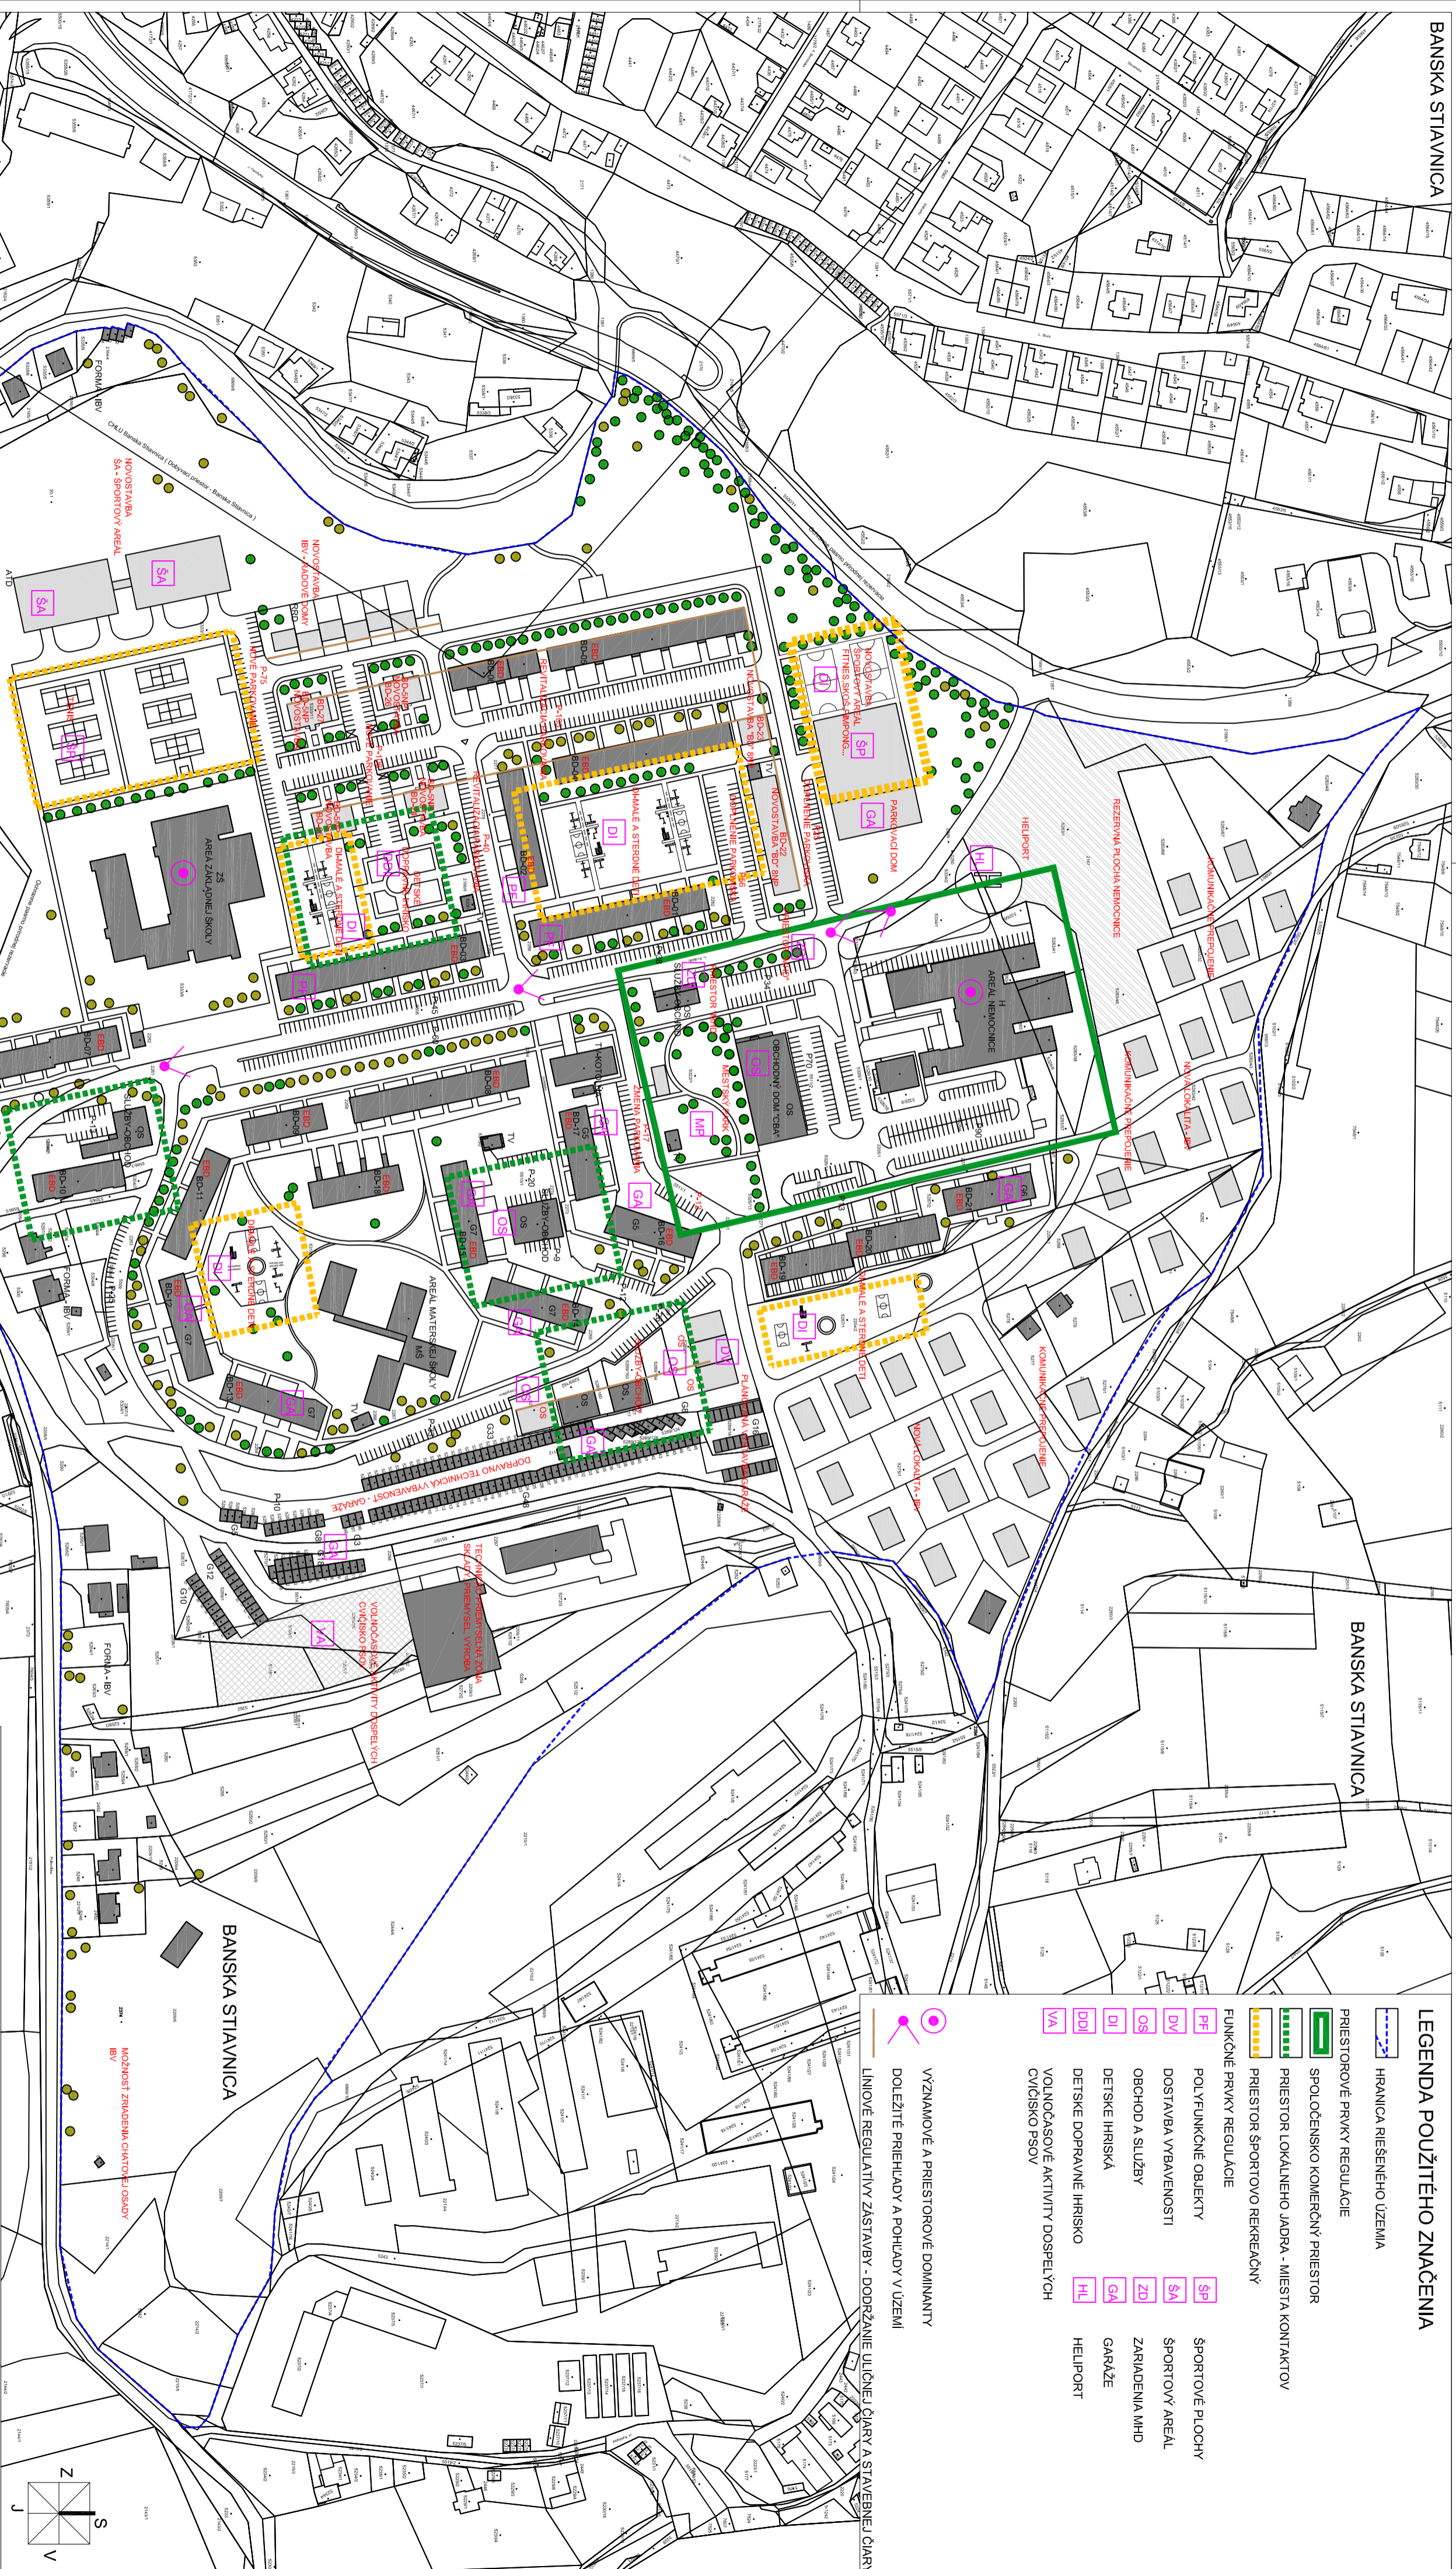


ČISTOPIS
URBANISTICKÁ ŠTÚDIA OBYTNÉJ ZÓNY
SIDLISKO DRIENOVA - BANSKA STAVNICA

OBJEDNÁVATEĽ A INVESTOR:
Mesto Banská Stavnica
Radničné námestie č.1
969 24 Banská Stavnica

SPRACOVATEĽ:
A-DESIGN s.r.o.
Káňhianska 12
821 01 Bratislava

VYPRACOVÁV.
Ing.arch. Pohanič Igor
Háburská 20
821 01 Bratislava

ČASŤ:
SITUÁCIA - REGULATÍVY

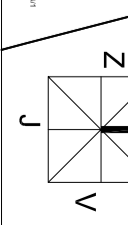

SPRACOVANÉ:
JUN 2009

MIERKA:
M 1 : 1 000

ČÍSLO:
05

ERROR: syntaxerror
OFFENDING COMMAND: --nostringval--

STACK:

/Title
()
/Subject
(D:20090622091220+02'00')
/ModDate
()
/Keywords
(PDFCreator Version 0.9.5)
/Creator
(D:20090622091220+02'00')
/CreationDate
(Igor)
/Author
-mark-