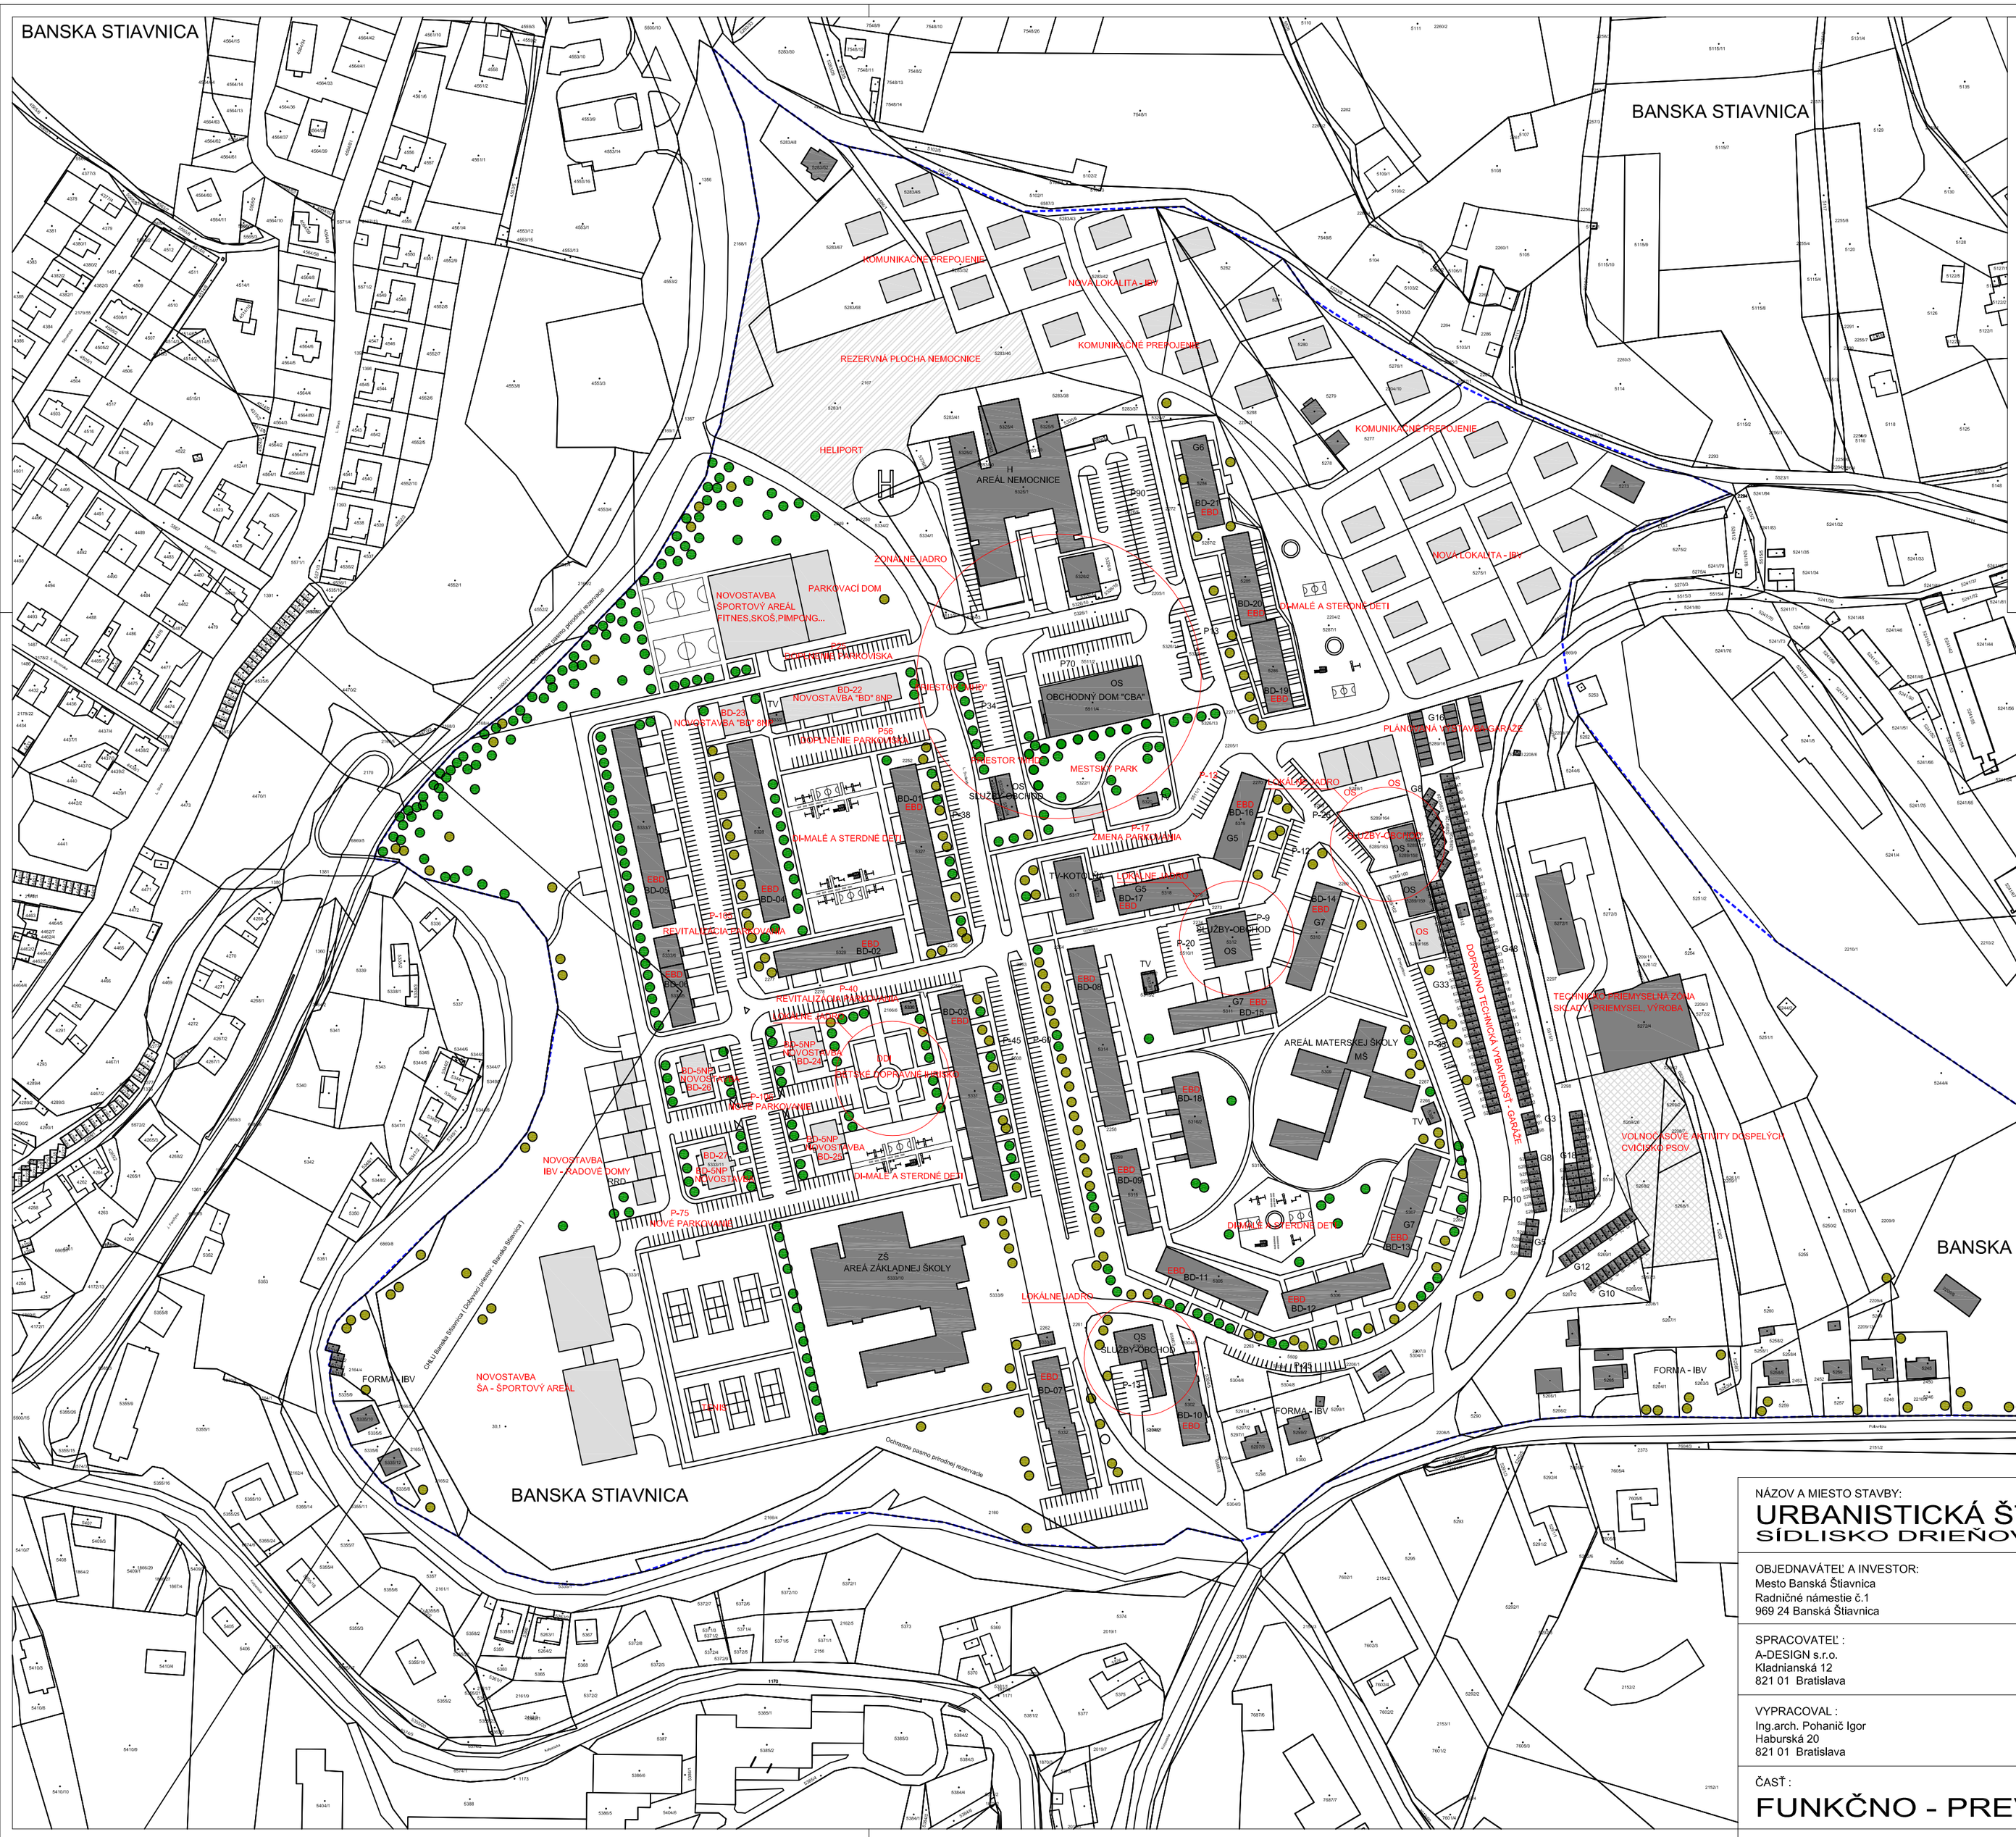

LEGENDA POUŽITÉHO ZNAČENIA

- HRANICA RIEŠENÉHO ÚZEMIA
- HRANICA AREÁLOV
- EXISTUJÚCE A NAVRHOVANÉ OBJEKTY
- REZERVNÁ PLOCHA NEMOCNICE
- ŠPORTOVISKÁ A DETSKÉ IHRISKÁ
- OHRADENÝ AREÁL PRE VOLNÝ ČAS - CVIČISKO PSOV
- PEŠIE KOMUNIKÁCIE A PRIESTRANSTVÁ
- KOMUNIKÁCIE A PRIESTRANSTVÁ A DOPRAVNÉ PLOCHY
- ŠPECIFICKÁ FUNKCIA - HELIPORT
- PLOCHY ZELENE
- EXISTUJÚCA VZRASTLÁ ZELEŇ V RIEŠENOM ÚZEMÍ
- NAVRHOVANÁ VZRASTLÁ ZELEŇ V RIEŠENOM ÚZEMÍ
- PLOCHY URČENÉ PRE "IBV" DO 2NP (ZASTAVANOSŤ MAX. 35%)
- PLOCHY PRIEMYSEL A SKLADY
- TRÁVNATÉ PORASTY SADY A ZÁHRADY (MOŽNOSŤ ZRIADENIA ZÁHRADKÁRSKEJ KOLÓNIE)
- VODNÉ PLOCHY

EBO EXISTUJÚCI BYTOVÝ DOM
- USKUTOČNENIE PREDPÍSANÉHO STUPŇA ÚDRŽBY A ZATEPLENIA
- ZRUŠENIE RESP. NAHRADENIE NEVHODNÝCH PREDAJNÍ A SLUŽIEB V 1NP
- ZJEDNOTENIE DODATOČNÝCH ÚPRAV PRIEČELÍ
- DOPLNENIE KRYTÝCH ZÁDVERÍ RESP. PRIEDOMÍ
- REKONŠTRUKCIA VSTUPNÝCH PRIESTOROV BYTOVÝCH DOMOV

ČISTOPIS

NÁZOV A MIESTO STAVBY:

URBANISTICKÁ ŠTÚDIA OBYTNEJ ZÓNY
SÍDLISKO DRIEŇOVÁ - BANSKÁ ŠTIAVNICA

OBJEDNAVÁTEĽ A INVESTOR:
Mesto Banská Štiavnica
Radničné námestie č.1
969 24 Banská Štiavnica

SPRACOVATEĽ :
A-DESIGN s.r.o.
Kladnianská 12
821 01 Bratislava

A-DESIGN s.r.o. ARCHITEKTONICKÝ ATELIER

VYPRACOVAL :
Ing.arch. Pohanič Igor
Haburská 20
821 01 Bratislava

SPRACOVANÉ :
JÚN 2009

ČASŤ :
FUNKČNO - PREVÁDZKOVÉ RIEŠENIE

MIERKA : M 1 : 1 000

ČÍSLO : 04