


ÚZEMNÝ PLÁN MESTA BANSKÁ ŠTIAVNICA

ZMENY A DOPLNKY Č.3 / POČŮVADLIANSKE JAZERO

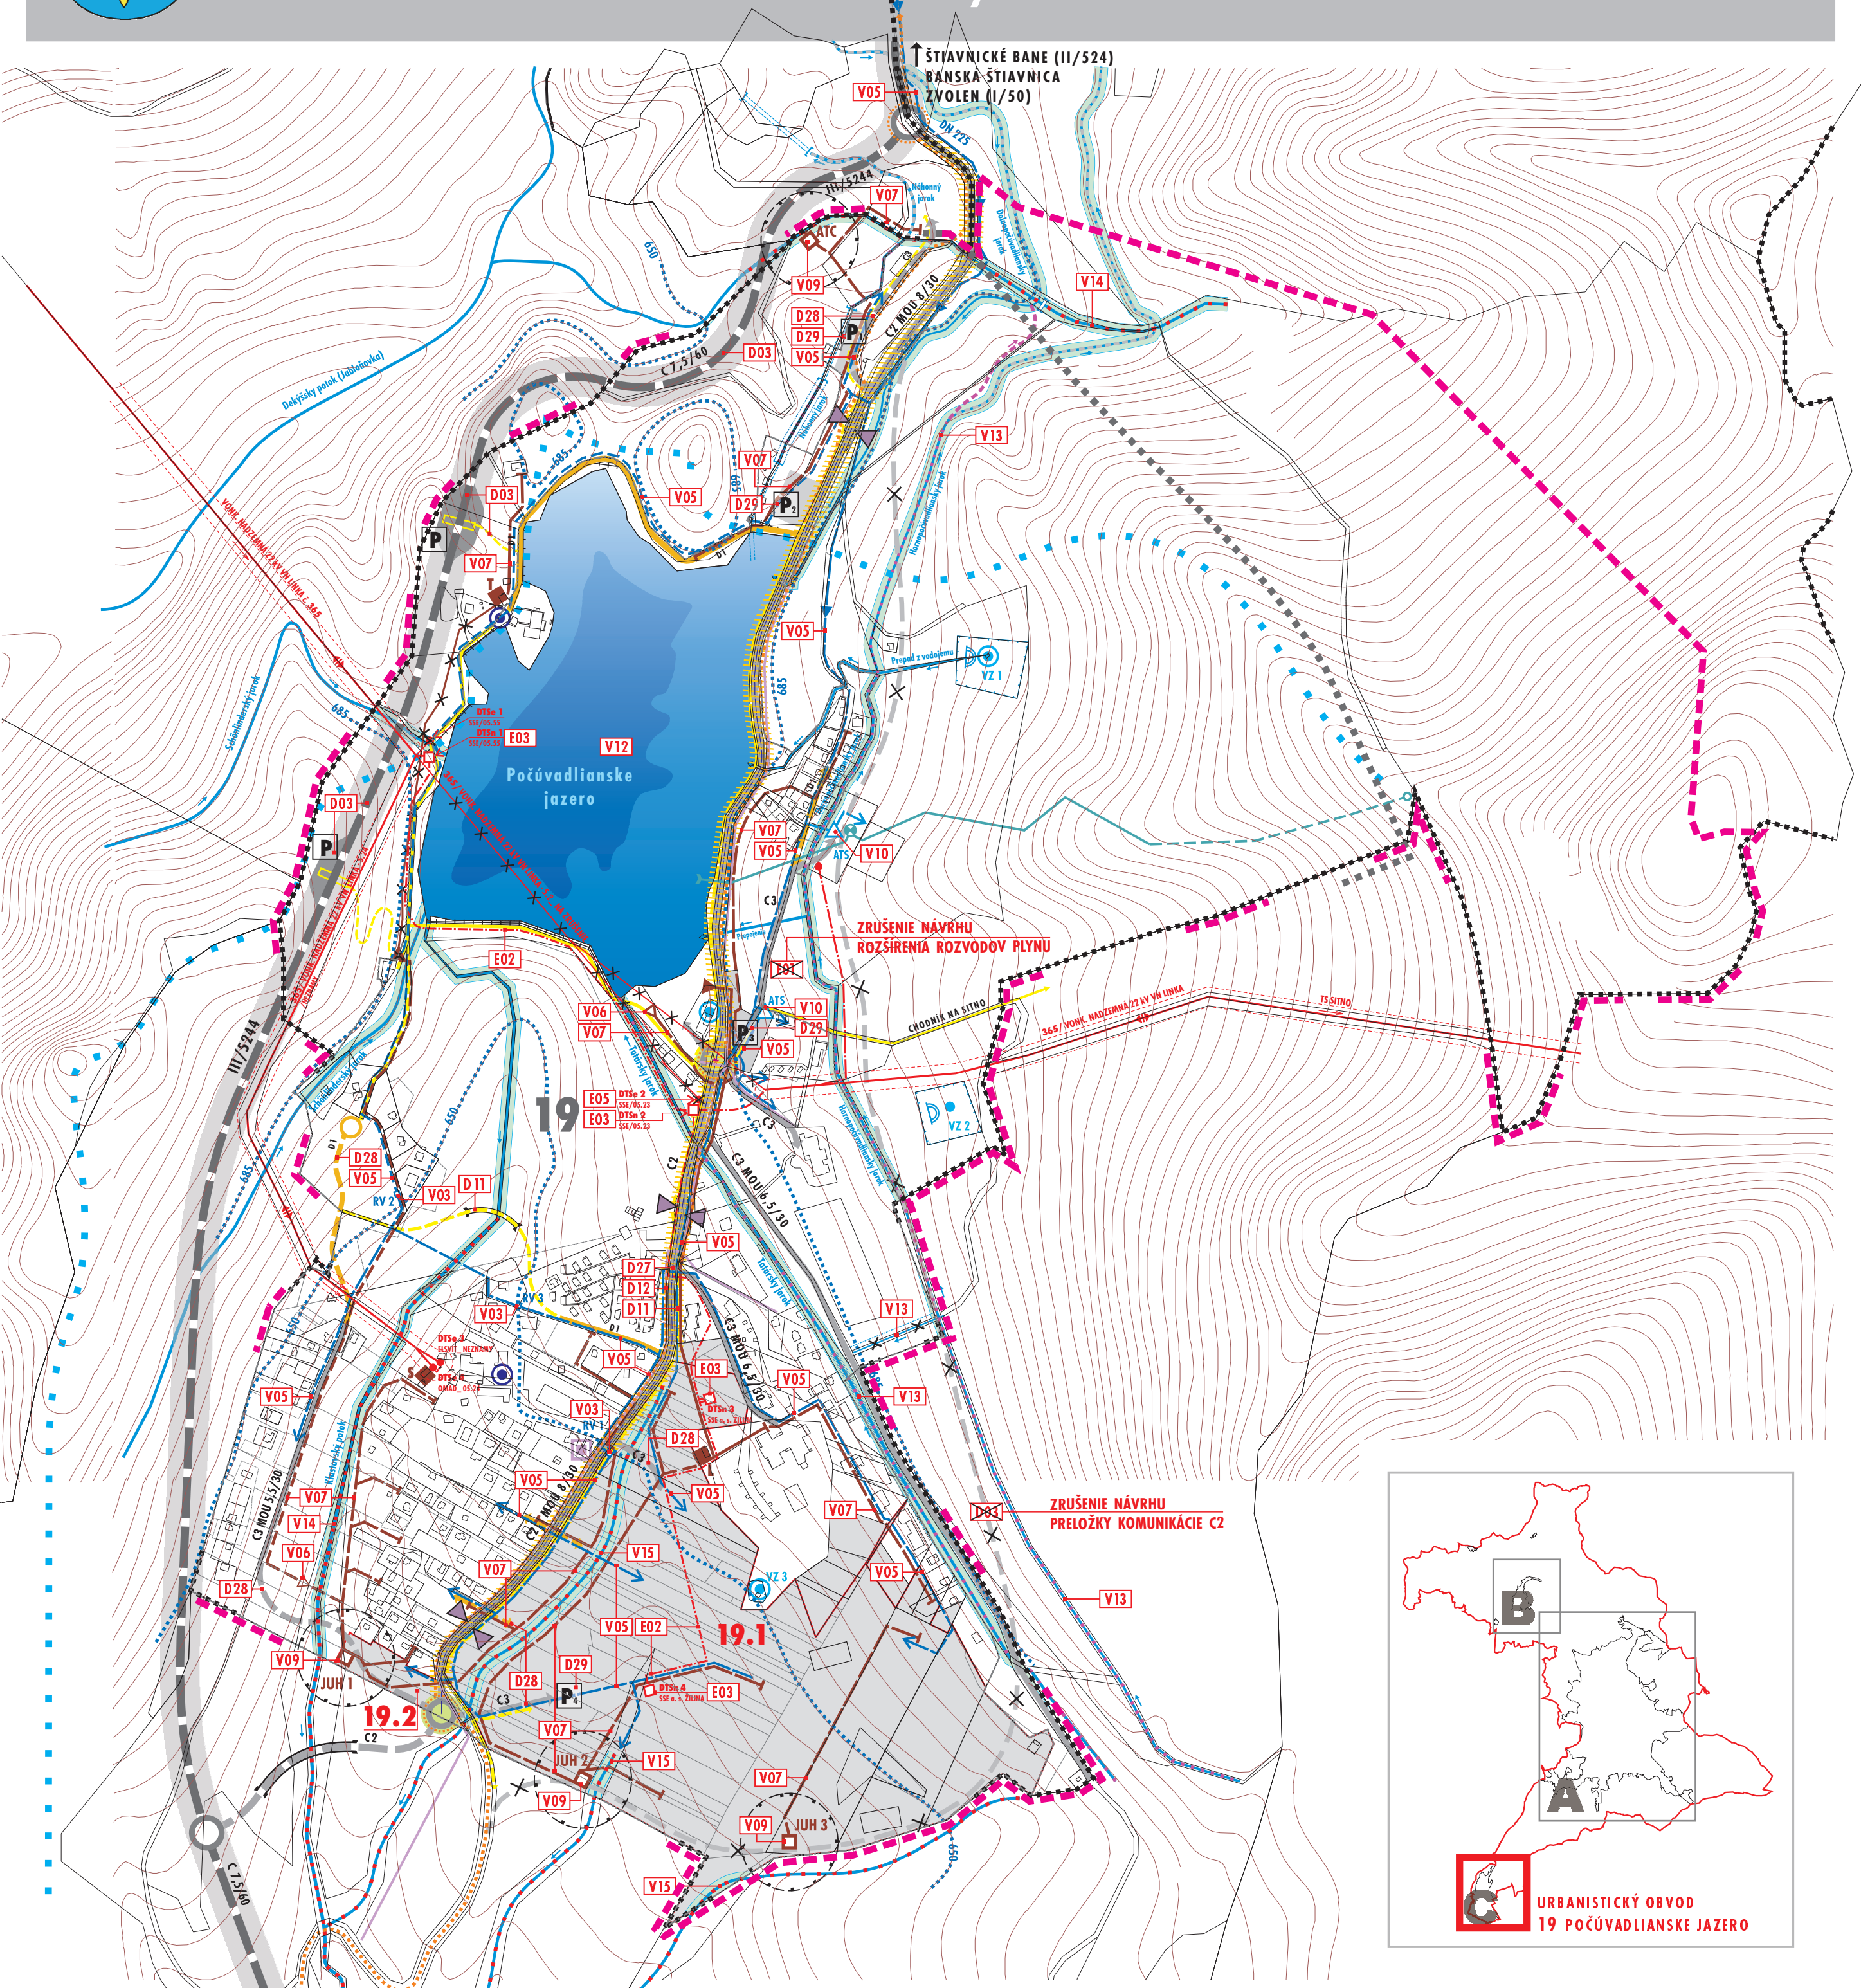

VYMEDZENIE VEREJNO-PROSPEŠNÝCH STAVIEB V RÁMCI ÚPN MESTA BANSKÁ ŠTIAVNICA - ZMENY A DOPLNKY Č.3:		V03 PRERUŠOVACIA ŠACHTA	
D03	PRELOŽKA CESTY III/5244 - K.Ú. MESTA BANSKÁ ŠTIAVNICA	V05	VODOVOD
D11	HLAVNÉ PEŠIE TRASY	V06	TECHNOLOGICKÉ ZARIADENIE KANALIZÁCIE
D12	CYKLOTRASY	V07	KANALIZÁCIA
D27	REKONŠTRUKCIA CESTY III/5244 NA OBSLUŽNÚ KOMUNIKÁCIU	V09	LOKÁLNA ČISTIAREŇ ODPADOVÝCH VÔD
D28	OBSLUŽNÉ A UPOKOJENÉ KOMUNIKÁCIE	V10	ČERPACIA STANICA PITNEJ VODY
D29	VEREJNÉ PARKOVACIE PLOCHY (P1-P4)	V11	VODOJEM POČŮVADLIANSKE JAZERO (MIMO RIEŠENÉHO ÚZEMIA)
D81	PRELOŽKA KOMUNIKÁCIE C2	V12	REKONŠTRUKCIA VN POČŮVADLIANSKE JAZERO
D82	ROZŠÍRENIE ROZVODOV ELEKTRICKEJ ENERGIE	V13	REKONŠTRUKCIA PRÍVODNÝCH JARKOV
E03	TRANSFORMAČNÁ STANICA	V14	ÚPRAVA VODNÝCH TOKOV
		V15	ÚPRAVA MIESTNYCH OBČASNÝCH TOKOV - RECIPIENTOV VÔD Z POVRCHOVÉHO ODTOKU

NÁVRH PRELOŽKY CESTY III/5244

BAĎAN (III/5241)
BÁTOVCE (II/524)
LEVICE (I/51)

TECHNICKÁ INFRAŠTRUKTÚRA

STAV (R. 2005)	NÁVRH (R. 2020)	VÝHĽAD (R. 2035)	STAV (R. 2005)	NÁVRH (R. 2020)	VÝHĽAD (R. 2035)	OPIS
.....			⊙			HRANICA KATASTRÁLNEHO ÚZEMIA MESTA BŠ
.....			⊙			HRANICA ZASTAVANÉHO ÚZEMIA MESTA BANSKÁ ŠTIAVNICA K 1.1.1990 / ČASŤ C
19			●			HRANICA A OZNAČENIE URBANISTICKÉHO OBLVODU
	---					VYMEDZENIE ZÓNY POČŮVADLIANSKE JAZERO = HRANICA RIEŠENÉHO ÚZEMIA ÚPN ZsD Č.3
19.1			✕			VYMEDZENIE A OZNAČENIE ROZVOJOVÝCH LOKALÍT - NÁVRH NA ZMIEŠANÚ FUNKCIU
			▲	▲	▲	CESTA III/5244
			■	■	■	NÁVRH PRELOŽKY CESTY III/5244 (ZÁVÄZNÁ LEN V RÁMCI K.Ú. MESTA BŠ - VPS D03)
			✕			ZRUŠENIE NÁVRHU PRELOŽKY CESTY III/5244 (VPS D03)
			●			OKRUŽNÉ KRIŽOVATKY
			■			ODPOČÍVADLÁ
			■			REKONŠTRUKCIA CESTY III/5244 NA OBSLUŽNÚ KOMUNIKÁCIU (C2) S PRVKAMI UPOKOJENIA DOPRAVY
			---			CESTA III/5244 - MOŽNOSŤ VYUŽITIA SÚČASNEHO ÚSEKU NA CYKLISTICKÚ KOMUN. (D2) - PO VYBUDOVANÍ PRELOŽKY CESTY
			■			OBSLUŽNÉ KOMUNIKÁCIE (C2, C3)
			---			UPOKOJENÉ KOMUNIKÁCIE (D1)
			---			HLAVNÉ CYKLISTICKÉ KOMUNIKÁCIE (D2)
			---			HLAVNÉ PEŠIE KOMUNIKÁCIE (D3)
P	P		●	✕		VEREJNÉ PARKOVISKÁ
			■	■		FUNKČNÉ TRIEDY A KATEGÓRIE KOMUNIKÁCIÍ
			---			ROZVODNICA ČIASTKOVÝCH POVODÍ HRON - IPEL
			---			HRANICA TLAKOVÝCH PÁSIEŤ VEREJNÉHO VODOVODU
			---			OCHRANNÉ PÁSMO I. STUPŇA VODNÉHO ZDROJA LEGISLATÍVNE NEZISTENÉ
			---			ZÁSOBNÉ POTRUBIE VEREJNÉHO VODOVODU
			---			ROZVODNÉ POTRUBIE VEREJNÉHO VODOVODU
			▲	▲		ČERPACIA STANICA VEREJNÉHO VODOVODU
			▲	▲		REDUKČNÝ VENTIL VEREJNÉHO VODOVODU

SCHVAĽOVACIA DOLOŽKA	
SCHVAĽUJÚCI ORGÁN: MESTSKÉ ZASTUPITEĽSTVO V BANSKEJ ŠTIAVNICI	
ČÍSLO UZNESENIA: 94/2013	
DÁTUM SCHVAĽENIA: 30.10.2013	
ČÍSLO VZN - VYHLÁSENIE ZÁVÄZNEJ ČASŤI: 7/2013	
MENO A PRÍEZVISO OPRÁVNENEJ OSOBY: Mgr. NADEŽDA BABIÁKOVÁ, PRIMÁTORKA MESTA	
PODPIS:	

ARCH.EKO

NÁZOV DOKUMENTÁCIE
ÚZEMNÝ PLÁN MESTA BANSKÁ ŠTIAVNICA - ZMENY A DOPLNKY Č.3 - POČŮVADLIANSKE JAZERO

NÁZOV VÝKRESU
TECHNICKÁ INFRAŠTRUKTÚRA

OBSTARÁVATEĽ
MESTO BANSKÁ ŠTIAVNICA

ZHOTOVITEĽ
ARCH.EKO s.r.o.

ING. ARCH. MICHAL GAJ ST. KONATEĽ - RIADITEĽ S.R.O. ING. ARCH. EVA FARAGOOVÁ KONATEĽ S.R.O. ING. ARCH. MICHAL DOVIČIOVIČ KONATEĽ S.R.O.

KOORDINÁCIA A KONCEPCIA ZMIEN A DOPLNKOV Č.3 ÚPN MESTA
ING. ARCH. MICHAL GAJ ST., ING. ARCH. EVA FARAGOOVÁ, ING. ARCH. MICHAL DOVIČIOVIČ

RIEŠITEĽSKÝ KOLEKTÍV ZMIEN A DOPLNKOV Č.3 ÚPN MESTA
ING. ARCH. MICHAL GAJ ST., ING. ARCH. EVA FARAGOOVÁ, ING. ARCH. MICHAL DOVIČIOVIČ
ING. MIROSLAV BARTEK, ING. NÁTÁŠA PAULÍNYOVÁ, ING. ANNA DOŠEKOVÁ, ING. ĽUBOMÍR VALACH

DIGITÁLNE SPRACOVANIE
ARCH.EKO s.r.o.

Č. VÝKRESU
4C5C 6C7C

ČÍSLO ZÁKAZKY
153 - U / 11

MIERA M 1 : 5 000

2 0 1 3

ARCH.EKO
ATELIÉR ARCHITECTÚRY URBANIZMU A EKOLÓGIE S.R.O.
KUZMÁNYHO 2, 974 01 BANSKÁ BYSTRICA
TEL.: 048/412 63 62, 415 50 10
e-mail: arch.eko@archeko.sk