




ÚZEMNÝ PLÁN MESTA BANSKÁ ŠTIAVNICA

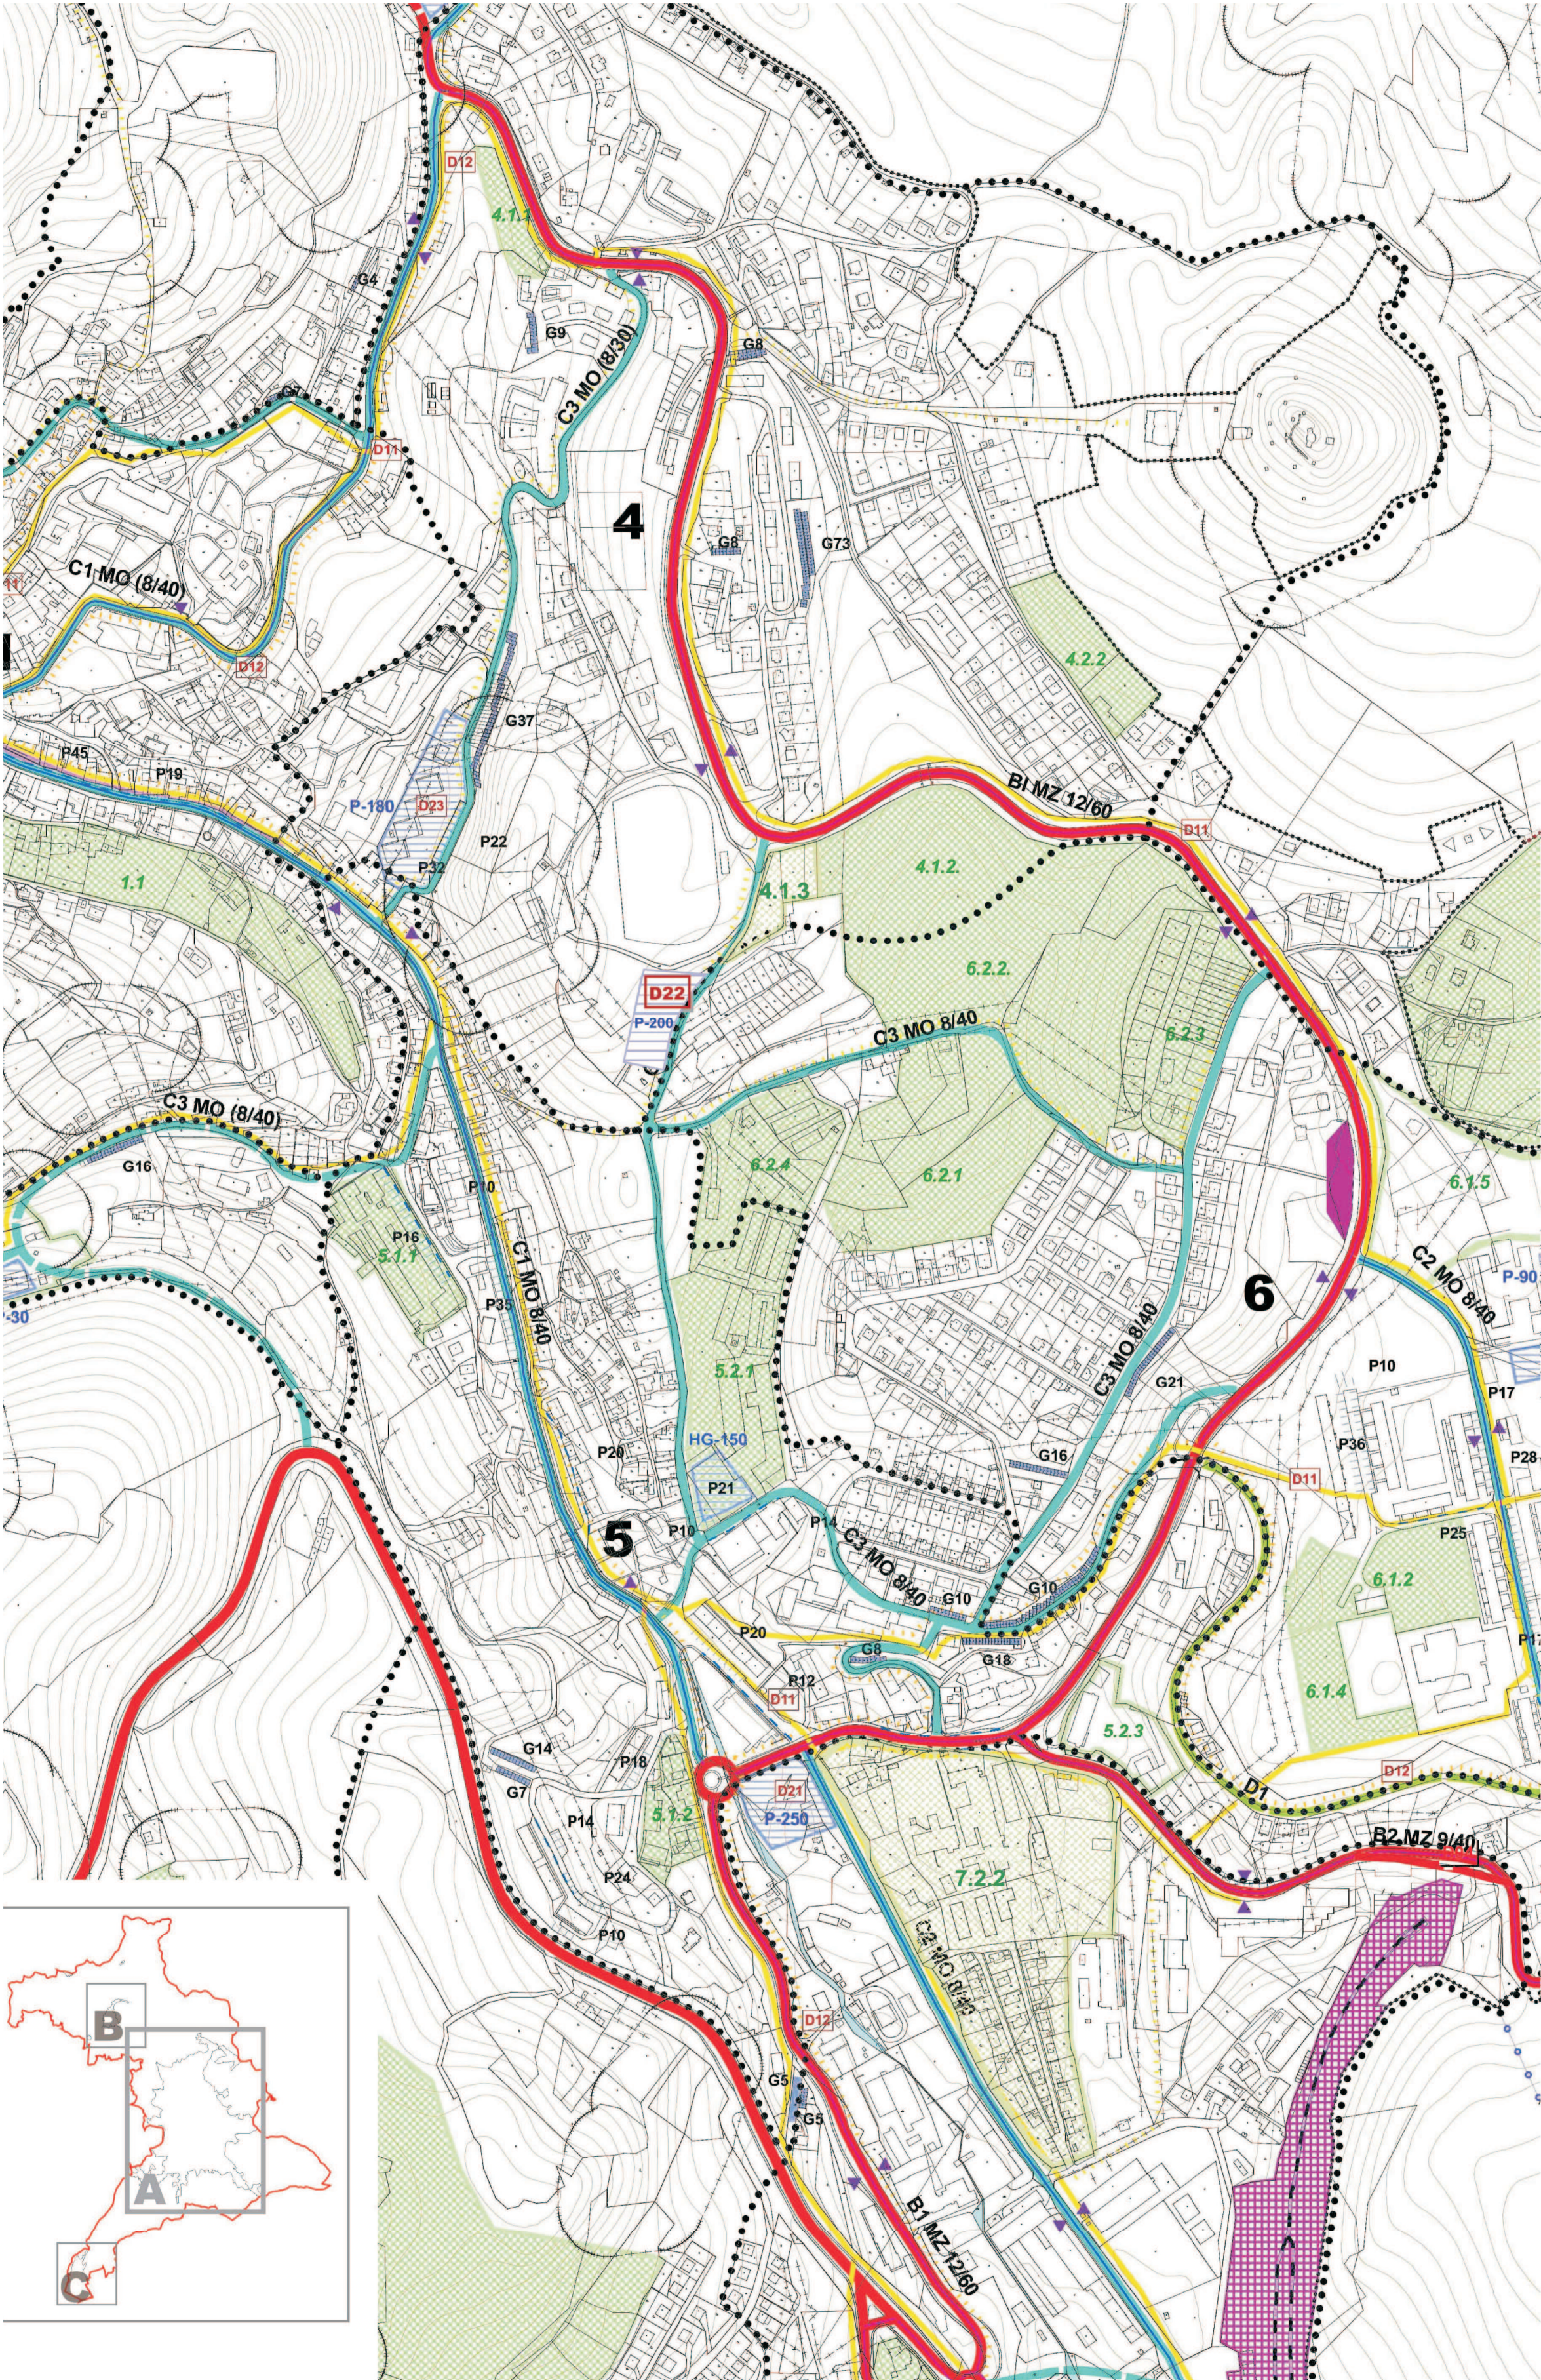

LEGENDA :

STAV (R. 2005)	NÁVRH (R. 2020)	VÝHĽAD (R. 2025)	
-----	-----	-----	HRANICA OKRESU
-----	-----	-----	HRANICA KATASTRÁLNEHO ÚZEMIA - RIEŠENÉ ÚZEMIE
-----	-----	-----	HRANICA ZASTAVANÉHO ÚZEMIA
-----	-----	-----	HRANICA URBANISTICKÝCH OBYTOV, OZNAČENIE
-----	-----	-----	PLOCHY VODNÝCH TOKOV A NÁDRŽÍ
-----	-----	-----	ZBERNÁ KOMUNIKÁCIA
-----	-----	-----	OBSLUŽNÁ KOMUNIKÁCIA
-----	-----	-----	SKLUDENÁ KOMUNIKÁCIA
-----	-----	-----	HLAVNÉ TRASY PEŠIEHO POHYBU
-----	-----	-----	VEDLÁJŠIE PEŠIE TRASY, NAUČNÉ, TURISTICKÉ A POD.
-----	-----	-----	HLAVNÉ CYKLOTRASY
-----	-----	-----	ŽELEZNICNÁ TRÁŤ
-----	-----	-----	LYŽIARSKI VLEK, LANOVKA
-----	-----	-----	TRASY A ZÁSTAVKY MESTSKEJ HROMADNEJ DOPRAVY
-----	-----	-----	AUTOBUSOVÁ STANICA
-----	-----	-----	AREÁL ŽELEZNICNEJ STANICE
-----	-----	-----	ČERPACIA STANICA PHM
-----	-----	-----	PLOCHY GARÁŽÍ A PARKOVÍSK
-----	-----	-----	KAPACITA GARÁŽOVÝCH STOJÍSK
-----	-----	-----	KAPACITA PARKOVACÍCH STOJÍSK
-----	-----	-----	ZÓNA PLATENÉHO PARKOVANIA
-----	-----	-----	PARKOVACIE PLOCHY S POZDĽ�의NÝM STÁTÍM
-----	-----	-----	PARKOVACIE PLOCHY SO STÁTÍM VEDLA SEBA
-----	-----	-----	OZNAČENIE FUNKČNEJ TRIEDY KOMUNIKÁCIE (SMERNÝ ÚDA
-----	-----	-----	OZNAČENIE KATEGÓRIE KOMUNIKÁCIE
-----	-----	-----	ROZVOJOVÉ LOKALITY, OZNAČENIE
-----	-----	-----	OCHRANNÉ PÁSMO VŠETKÝCH DRUHOV

PLOCHY PRE VEREJNOPROSPEŠNÉ STAVBY	
Označenie	Názov
D01	Autobusová stanica
D02	Preložka cesty II/525
D11	Pešie trasy
D12	Cyklotrasy
D21	Verejná parkovacia plocha - 250 miest
D22	Verejná parkovacia plocha - 200 miest
D23	Verejná parkovacia plocha - 180 miest
D24	Verejná parkovacia plocha - 130 miest
D25	Verejná parkovacia plocha - 30 miest
D26	Hromadné garáže - 250 miest

ZMENY A DOPLNKY Č. 4

STAV (R. 2005)	NÁVRH (R. 2020)	VÝHĽAD (R. 2025)	
-----	-----	-----	HRANICA ZASTAVANÉHO ÚZEMIA
-----	-----	-----	ZBERNÁ KOMUNIKÁCIA
-----	-----	-----	PLOCHY GARÁŽÍ A PARKOVÍSK
-----	-----	-----	KAPACITA PARKOVACÍCH STOJÍSK
-----	-----	-----	OZNAČENIE KATEGÓRIE KOMUNIKÁCIE
-----	-----	-----	ROZVOJOVÉ LOKALITY, OZNAČENIE
-----	-----	-----	OCHRANNÉ PÁSMO VŠETKÝCH DRUHOV
-----	-----	-----	JAVY NA ZRUŠENIE

PLOCHY PRE VEREJNOPROSPEŠNÉ STAVBY *	
Označenie	Názov
D02	Preložka cesty I/51
D04	Preložka cesty III/5253
D22	Verejná parkovacia plocha - 200 miest
D25	Verejná parkovacia plocha - 30 miest

* Plochy pre verejnoprospešné stavby technickej vybavenosti sú uvedené vo výkresoch verejnotechnického vybavenia


DOPRAVNÉ SYSTÉMY

SADA Č.

VÝKRES Č.

MIERKA

1 : 5 000

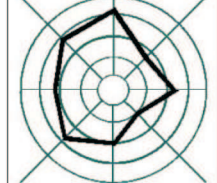

HL. RIEŠITEĽ : ING. ARCH. GABRIEL SZALAY
RIEŠITEĽ : ING. ARCH. GABRIEL SZALAY
VYPRACOVAL : ING. IGOR KMEŤ

ZÁKAZKA Č. : 05 11/2012
ETAPA : ČISTOPIS
DÁTUM SPRACOVANIA : 05 2015

OBSTARÁVATEĽ : MESTO BANSKÁ ŠTIAVNICA

ÚZEMNÝ PLÁN MESTA BANSKÁ ŠTIAVNICA

ZMENY A DOPLNKY Č.4 ČISTOPIS

OBSAH VÝKRESU : VEREJNÉ DOPRAVNÉ VYBAVENIE - NÁLOŽKA

AGS
ATELIÉR
ÚZEMNÉ PLÁNOVANIE
URBÁNIZMUS
ARCHITECTÚRA
PROJEKTY
DESIGN

