


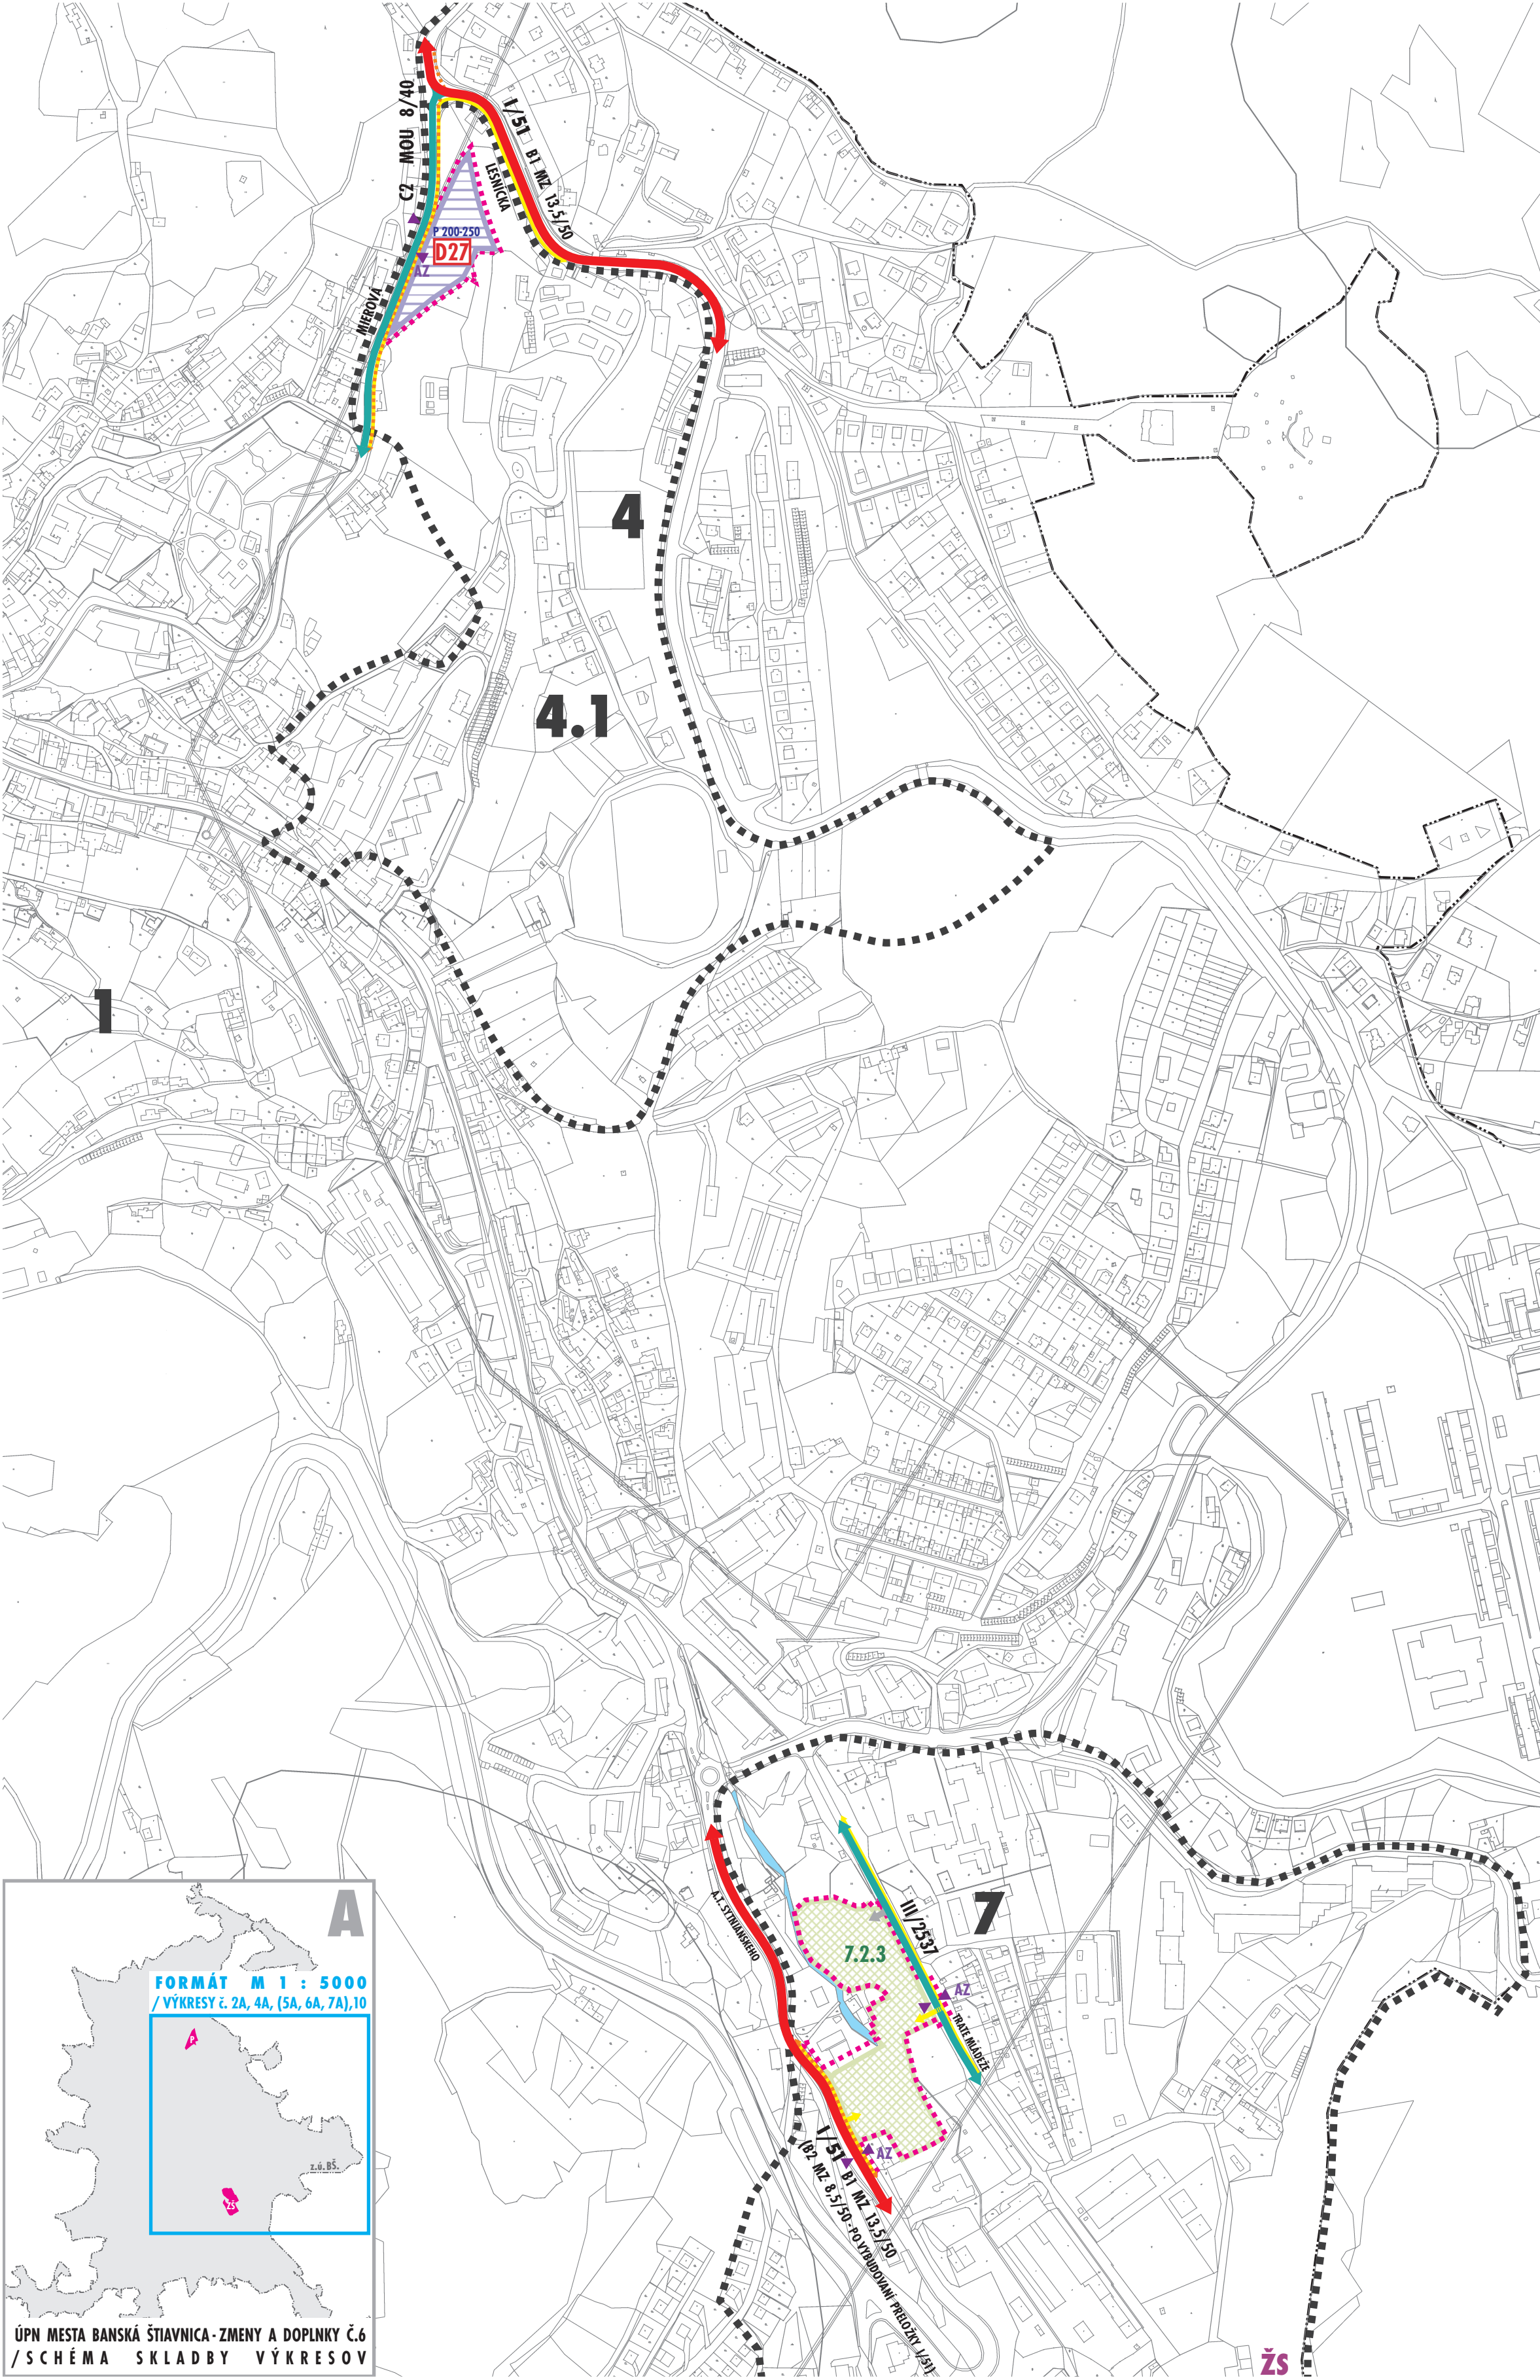

ÚZEMNÝ PLÁN MESTA BANSKÁ ŠTIAVNICA

Z M E N Y A D O P L N K Y Č. 6

SCHVAĽOVACIA DOLOŽKA ÚZEMNÝ PLÁN MESTA BANSKÁ ŠTIAVNICA - ZMENY A DOPLNKY Č. 6 SCHVALENÉ MESTSKÝM ZASTUPITEĽSTVOM V BANSKEJ ŠTIAVNICI UZNESENÍM Č. 54/2017, ZO DŇA 31.5.2017	
MGR. NADĚŽDA BABIAKOVÁ PRIMÁTORKA MESTA	MENO A PODPIS OPRAVNENEJ OSOBY, PEČAŤ
ZÁVÄZNÁ ČASŤ VYHLASENÁ VZN Č. 2/2017	

UPN MESTA BANSKÁ ŠTIAVNICA - ZMENY A DOPLNKY č.6

	VYMEDZENIE LOKALÍT - Zač č.6 /LOKALITA - VIACÚČELOVÝ ŠPORTOVÝ AREÁL SO ZŠ, LOKALITA - PARKOVACIE PLOCHY
	MAPA KN - C HRANICA Z. Ú. K 1.1.1990 /ČASŤ - MESTO B. ŠTIAVNICA
	HRANICA URBANISTICKÝCH OBVODOV - OZNAČNIE / VÝBER
	ZBERNÁ KOMUNIKÁCIA
	OBSLUŽNÁ KOMUNIKÁCIA
	VÝZNAMNÉ PEŠIE TRASY
	HLAVNÉ CYKLOTRASY
	ZASTÁVKY AUTOBUSOVEJ DOPRAVY (AZ)
	VODNÝ TOK
	PARKOVACIA PLOCHA - GARÁŽ
	KAPACITA PARKOVACÍCH STOJÍSK
	OZNAČENIE KATEGÓRIE CESTY
	OZNAČENIE FUNKČNEJ TRIEDY KOMUNIKÁCIE
	ROZVOJOVÁ LOKALITA, OZNAČENIE /VIACÚČELOVÝ ŠPORTOVÝ AREÁL SO ZŠ VYŠŠIEHO ŠTANDARDU

PLOCHY PRE VEREJNOPROSPEŠNÉ STAVBY*	
OZNAČENIE	NÁZOV
	PARKOVACIA PLOCHA - 200-250 MIEST

*PLOCHY PRE VEREJNOPROSPEŠNÉ STAVBY TECHNICKEJ VYBAVENOSTI SÚ VÝZNAMNÉ VO VÝKRESOCH (5A,6A,7A),10

DOPRAVNÉ SYSTÉMY



NÁZOV DOKUMENTÁCIE
ÚZEMNÝ PLÁN MESTA BANSKÁ ŠTIAVNICA - ZMENY A DOPLNKY Č.6
NÁZOV VÝKRESU
DOPRAVNÉ SYSTÉMY

OBSTARÁVATEĽ
MESTO BANSKÁ ŠTIAVNICA
ZHOTOVITEĽ
ARCH.EKO s.r.o.

ING. ARCH. MICHAL GAJ ST.
KONATEĽ - RIADITEĽ S.R.O.

ING. ARCH. EVA FARAGÓOVÁ
KONATEĽ S.R.O.

ING. ARCH. MICHAL DOVIČOVIČ
KONATEĽ S.R.O.

KOORDINÁCIA A KONCEPCIA ZMIEN A DOPLNKOV Č.6 ÚPN MESTA
ING. ARCH. EVA FARAGÓOVÁ, ING. ARCH. MICHAL GAJ
RIEŠITEĽSKÝ KOLEKTÍV ZMIEN A DOPLNKOV Č.6 ÚPN MESTA
ING. ARCH. EVA FARAGÓOVÁ, ING. ARCH. MICHAL GAJ,
ING. MIROSLAV BARTEK, ING. NATAŠA PAULINYOVÁ

DIGITÁLNE SPRACOVANIE
ARCH.EKO S.R.O.

Č. VÝKRESU

4A

ČÍSLO ZÁKAZKY
183 - U / 16

MIERKA
M 1 : 5 000

2 0 1 7

ARCHEKO
ATELIÉR ARCHITEKTÚRY URBANIZMU A EKOLÓGIE
S.R.O.
KUZMÁNYHO 2, 974 01 BANSKÁ BYSTRICA
TEL.: 048 / 412 63 62
e-mail: arch.eko@archeko.sk

ÚPN MESTA BANSKÁ ŠTIAVNICA - ZMENY A DOPLNKY Č.6
/SCHÉMA SKLADBY VÝKRESOV