ÚZEMNÝ PLÁN MESTA BANSKÁ ŠTIAVNICA

LEGENDA :

STAV (R. 2005)	NÁVRH (R. 2020)	VÝHĽAD (R. 2035)	
			HRANICA OKRESU
			HRANICA KATASTRÁLNEHO ÚZEMIA
			HRANICA ZASTAVANÉHO ÚZEMIA
1.			HRANICA URBANISTICKÝCH OBVODOV
	1.1.1.	1.1.1.	ROZVOJOVÉ LOKALITY, OZNAČENIE
			VODNÉ PLOCHY A TOKY
			CESTNÁ KOMUNIKAČNÁ SIEŤ
			ŽELEZNIČNÁ TRAŤ
			VTL PLYNOVOD 2,5 MPa
			STL PLYNOVOD 0,4 A 0,1 MPa
			NTL PLYNOVOD 2,1 kPa
			KOTOLŇA
RS 0			REGULAČNÁ STANICA VTL/STL
ORS 0			REGULAČNÁ STANICA STL/NTL
			VVN VZDUŠNÉ VEDENIE 110 kV
			VN VZDUŠNÉ VEDENIE 22 kV
			VN KÁBLOVÉ VEDENIE 22 kV
TS 0	TS 0	TS 0	TRANSFORMAČNÁ STANICA
			OCHRANNÉ PÁSMA VŠETKÝCH DRUHOV
			JAVY NA ZRUŠENIE

Legenda Zmeny a doplnky č.4:

	HRANICA ZASTAVANÉHO ÚZEMIA
1.1.1.	ROZVOJOVÉ LOKALITY, OZNAČENIE
	STL PLYNOVOD 0,4 A 0,1 MPa
	VODOVOD
	KANALIZAČNÁ SIEŤ - SPLAŠKOVÁ
	KANALIZAČNÁ SIEŤ - DAŽĎOVÁ
	ČERPACIA STANICA ODPADOVÝCH VOD
	JAVY NA ZRUŠENIE

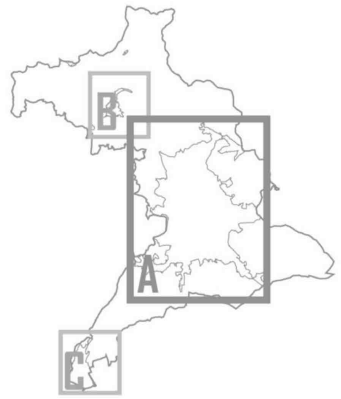

PLOCHY PRE VEREJNOPROSPEŠNÉ STAVBY	
Označenie	Názov
E01	Plynovod
E02	Elektrické vedenie
E03	Transformačná stanica
V05	Rozšírenie vodovodu
V07	Rozšírenie kanalizácie

ZOZNAM TRAFOSTANÍC, VN - 22/0, 4/0, 231 Kv

Označ.	Názov trafostanice	Výkon stav	Výkon návrh
4.01	SSE - OP	630	630
4.02	Fricák	630	630
4.03	Belháti	630	630
4.04	Stará nemocnica	630	630
4.05	Dom 202 - Starozámocká	2x630	2x630
4.07	Trojičné námestie	630	630
4.08	Gymnázium	400	630
4.09	Za priemyslovkou	400	400
4.10	Podhájik - ul. Mierová	400	630
4.11	Pod Kalváriou	630	630
4.12	Lesnícky internát	160	160
4.13	Očistné kúpele	100	100
4.14	Za kostolíkom	400	400
4.15	Pleta	2x1000	2x1000
4.16	Materská škola - Križovatka	400	400
4.17	Tabaková továreň	3x400	3x400
4.18	Drieňová - starosta	630	630
4.19	Zoslovačka	100	100
4.20	Drieňová - Patrovská	100	400
4.21	Drieňová - škola	630	630
4.22	Drieňová - obchod	400	400
4.23	Drieňová - kotolňa	160	160
4.24	Drieňová - Poliklinika	2x630	2x630
4.25	Drieňová - Materská škola	630	630
5.01	Kysihýbel I. - obec	100	100
5.02	Kysihýbel II. - Arborétum	250	250
5.06	Dvonky - Povraznik	250	250
5.07	SAD	400	400
5.08	Nemocnica - Povraznik	400	400
5.09	Drevená dedina - Povraznik	400	400
5.10	RB bytovky - Povraznik	250	250
5.11	Materská škola - Ul. 1. mája	250	250
5.12	Horná Resla	400	400
5.13	Jergášfalva	100	100
5.14	Belianske jazero	100	100
5.15	Technické služby - Drieňová	250	250
5.16	Okružná	250	250
5.17	Základná škola	400	400
5.18	Podstnianska - Kromperk	400	400
5.19	Podstnianska - Hut. bytovky	400	400
5.20	Podstnianska - kostol	400	400
5.21	Podstnianska - Čekanôok	250	250
5.22	Podstnianska - obec	250	250
5.23	Počúvadlianske jazero I.	400	zruš.
5.24	Počúvadlianske jazero II.	250	250
5.26	Šobov - bytovky	2x400	2x400
5.27	Nový zámok	630	630
5.28	Povraznik - Finske domky	zruš.	zruš.
5.29	Starý dvor - Cestné stavby	250	250
5.30	Pod Kalváriou	400	400
5.31	Pod ihriskom - Esprit	160	160
5.51	Debnár - autodoprava	100	100
5.52	Dobákov dvor - ŠM	400	400
5.53	Rozgrund - čerpačka	250	250
5.54	Šobov - lom	250	250
5.55	Chata Topky	100	100
5.56	Medika	63	63
5.57	Slnko - TV vysielač	160	160
5.58	Počúvadlo - Elektrosvit	400	400
5.59	Maxim. šachta - Remstav	2x400	2x400
5.60	Rudné bane - Nová šachta	zruš.	400
5.61	Múzeum - Skanzen	100	100
5.62	Žigmund šachta	400	400
5.63	Internát	400	400
5.64	Pleta - dolný závod	630	630
5.65	Lintich	50	50
5.66	Wooding	400	400
5.67	Drieňová - SOU Lesnícke	2x400	2x400
5.68	Čistiareň odpadových vôd	160	160
5.69	Prečerpávačka	400	400
5.70	ŠM Balíkov dvor	160	250
5.71	Dubina	400	630
5.72	Strojarina	630	630
5.73	Michal šachta	zruš.	zruš.
5.74	AKUSIT	2x1000	2x1000
5.75	Stredostavby	zruš.	zruš.
5.76	Les. internát dolkol.	250	250
A	František šachta	zruš.	630
B	MOS - Kozel	400	400
C	Pamiatkostav - STAR	160	160
D	Huta servis	160	160
E	Horná Roveň	250	250
F	Banky	160	630
G	Rodostav	400	630
H	Slovenské parkety	400	400
CH	SBS - pila	160	160
I	FABA - briketáreň	250	250

NAVRHOVANÉ TRAFOSTANICE

Názov trafostanice	Etapa	Výkon
TS 1	návrh	630
TS 2	návrh	630
TS 3	návrh	630
TS 4	výhľad	400
TS 5	výhľad	2x400
TS 6	návrh	2x400
TS 7	návrh	400
TS 8	návrh	2x400
TS 9	výhľad	400
TS 10	návrh	2x630
TS 11	návrh	2x400

VEREJNÉ TECHNICKÉ VYBAVENIE

SADA č.	VÝKRES č.	MIERKA
	5A,6A, 7A	1 : 5 000

HL. RIEŠITEĽ : ING. ARCH. GABRIEL SZALAY
RIEŠITEĽ : ING. P. JURECKÝ, V. KRECHÁČ, ING. M. KYTKA
VYPRACOVAL : ING. IGOR KMEŤ

ZÁKAZKA č. : 05 11/2012
ETAPA : ČISTOPIS
DÁTUM SPRACOVANIA : 05 2015

AGS ATELIÉR
ÚZEMNÉ PLÁNOVANIE URBANIZMUS ARCHITEKTÚRA PROJEKTY DESIGN

OBSTARÁVATEĽ : MESTO BANSKÁ ŠTIAVNICA

ÚZEMNÝ PLÁN MESTA BANSKÁ ŠTIAVNICA

ZMENY A DOPLNKY Č.4 *ČISTOPIS*

OBSAH VÝKRESU : VEREJNÉ TECHNICKÉ VYBAVENIE - ENERGETIKA, VODNÉ HOSPODÁRSTVO, INFOSIETE - NÁLOŽKA

SCHVAĽOVACIA DOLOŽKA

ÚZEMNÝ PLÁN MESTA BANSKÁ ŠTIAVNICA - ZMENY A DOPLNKY Č. 9 SCHVÁLENÉ MESTSKÝM ZASTUPITEĽSTVOM V BANSKEJ ŠTIAVNICI UZNESENÍM Č. 78/2021, ZO DŇA 18. 08. 2021

MGR. NADEŽDA BABIAKOVÁ
PRIMÁTORKA MESTA

MENO A PODPIS OPRÁVNENEJ OSOBY, PEČAŤ

ZÁVÄZNÁ ČASŤ VYHLÁSENÁ VZN Č. 3/2021

LOKALITA - FPB 4.1.4.

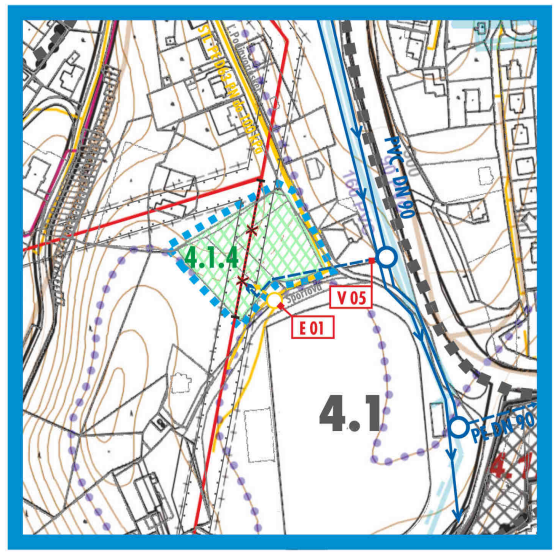

LOKALITA - FPB 6.2.5.

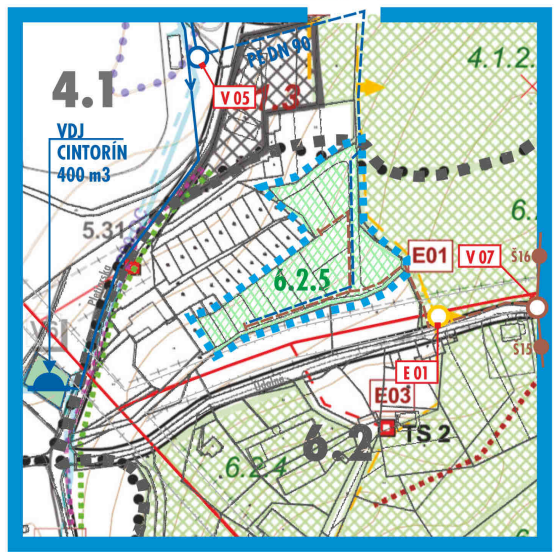

LOKALITA - FPB 18.1.10.

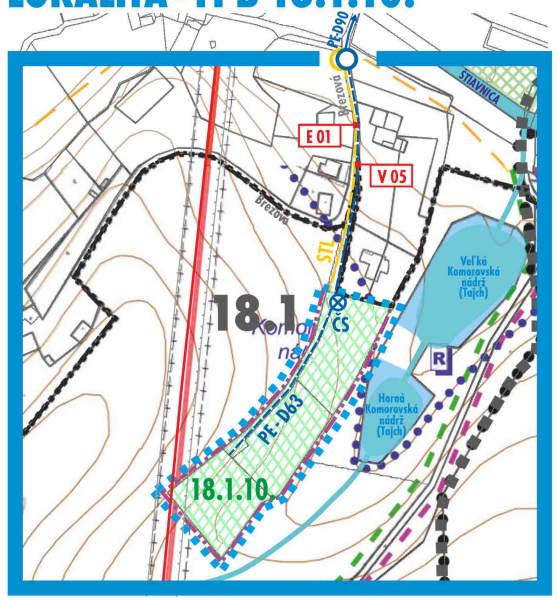

ÚZEMNÝ PLÁN MESTA BANSKÁ ŠTIAVNICA
ZMENY A DOPLNKY Č.9

UPN MESTA BANSKÁ ŠTIAVNICA - ZMENY A DOPLNKY č.9

STAV	NÁVRH	VÝHĽAD	
			MAPA KN - C
			HRANICA Z. Ú. K 1.1.1990/ČASŤ - MESTO BANSKÁ ŠTIAVNICA NÁVRH NA ROZŠÍRENIE HRANICE Z. Ú. V ZaD č.9
18.1.			HRANICA ČASTI URBANISTICKÉHO OBVODU - UPC - OZNAČENIE/ VÝBER PRE ZaD č.9
			VYMEDZENIE RIEŠENÝCH LOKALÍT - ZaD č.9/3 LOKALITY
	4.1.4		ROZVOJOVÉ LOKALITY BÝVANIA FORMOU RODINNÝCH DOMOV (FPB) / 4.1.4., 6.2.5., 18.1.10.
			PRÍVODNÉ POTRUBIE DO VDJ CINTORÍN
PVC - DN 90			POTRUBIE ROZVODNEJ SIETE VEREJNÉHO VODOVODU
			BOD NAPOJENIA NA VEREJNÝ VODOVOD
			ČERPACIA STANICA S AKUMULÁCIOU
			ZBERAČ SPLAŠKOVEJ KANALIZÁCIE
			BOD NAPOJENIA NA VEREJNÚ SPLAŠKOVÚ KANALIZÁCIU
Š 15			KANALIZAČNÁ ŠACHTA
			STL PLYNOVOD
			BOD NAPOJENIA NA STL PLYNOVOD
			VONKAJŠIE NADZEMNÉ EL. VEDENIE S OCHRAN. PÁSMOM
			ÚSEK VONKAJŠIEHO NADZEMNÉHO ELEKTRICKÉHO VEDENIA S POTREBOU PRELOZENIA FORMOU ZAKÁBLOVANIA
			DROBNÝ VODNÝ TOK /PRITOK VODNEHO TOKU ŠTIAVNICA

PLOCHY PRE VEREJNOPROSPEŠNÉ STAVBY	
OZNAČENIE	NÁZOV
E 01	ROZŠÍRENIE PLYNOVODU
V 05	ROZŠÍRENIE VEREJNÉHO VODOVODU
V 07	ROZŠÍRENIE KANALIZÁCIE

ÚPN MESTA BANSKÁ ŠTIAVNICA - ZAD Č.9 / SITUOVANIE 3 RIEŠENÝCH LOKALÍT

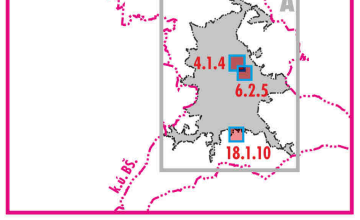

VEREJNÉ TECHNICKÉ VYBAVENIE

ARCH.EKO BB

NÁZOV DOKUMENTÁCIE
ÚZEMNÝ PLÁN MESTA BANSKÁ ŠTIAVNICA - ZMENY A DOPLNKY Č.9

NÁZOV VÝKRESU
VEREJNÉ TECHNICKÉ VYBAVENIE

OBSTARÁVATEĽ
MESTO BANSKÁ ŠTIAVNICA

ZHOTOVITEĽ
ARCH.EKO BB, S.R.O.

ING. ARCH. MICHAL DOVIČOVIČ
KONATEĽ S.R.O.

ING. ARCH. EVA FARAGÓOVÁ
KONATEĽ S.R.O

KOORDINÁCIA A KONCEPCIA ZMIEN A DOPLNKOV Č.9 ÚPN MESTA
ING. ARCH. EVA FARAGÓOVÁ

RIEŠITEĽSKÝ KOLEKTÍV ZMIEN A DOPLNKOV Č.9 ÚPN MESTA / VEREJNÉ TECHNICKÉ VYBAVENIE
ING. ARCH. EVA FARAGÓOVÁ, ING. NATAŠA PAULÍNYOVÁ

DIGITÁLNE SPRACOVANIE
ARCH.EKO BB, S.R.O.

Č.VÝKRESU
5,6,7-A

ČÍSLO ZÁKAZKY
002 - U / 20

MIERKA
M 1 : 5000

2 0 2 1

ARCH.EKO BB, S.R.O.
KUZMÁNYHO 2, 974 01 BANSKÁ BYSTRICA
e-mail: arch.eko@archeko.sk