


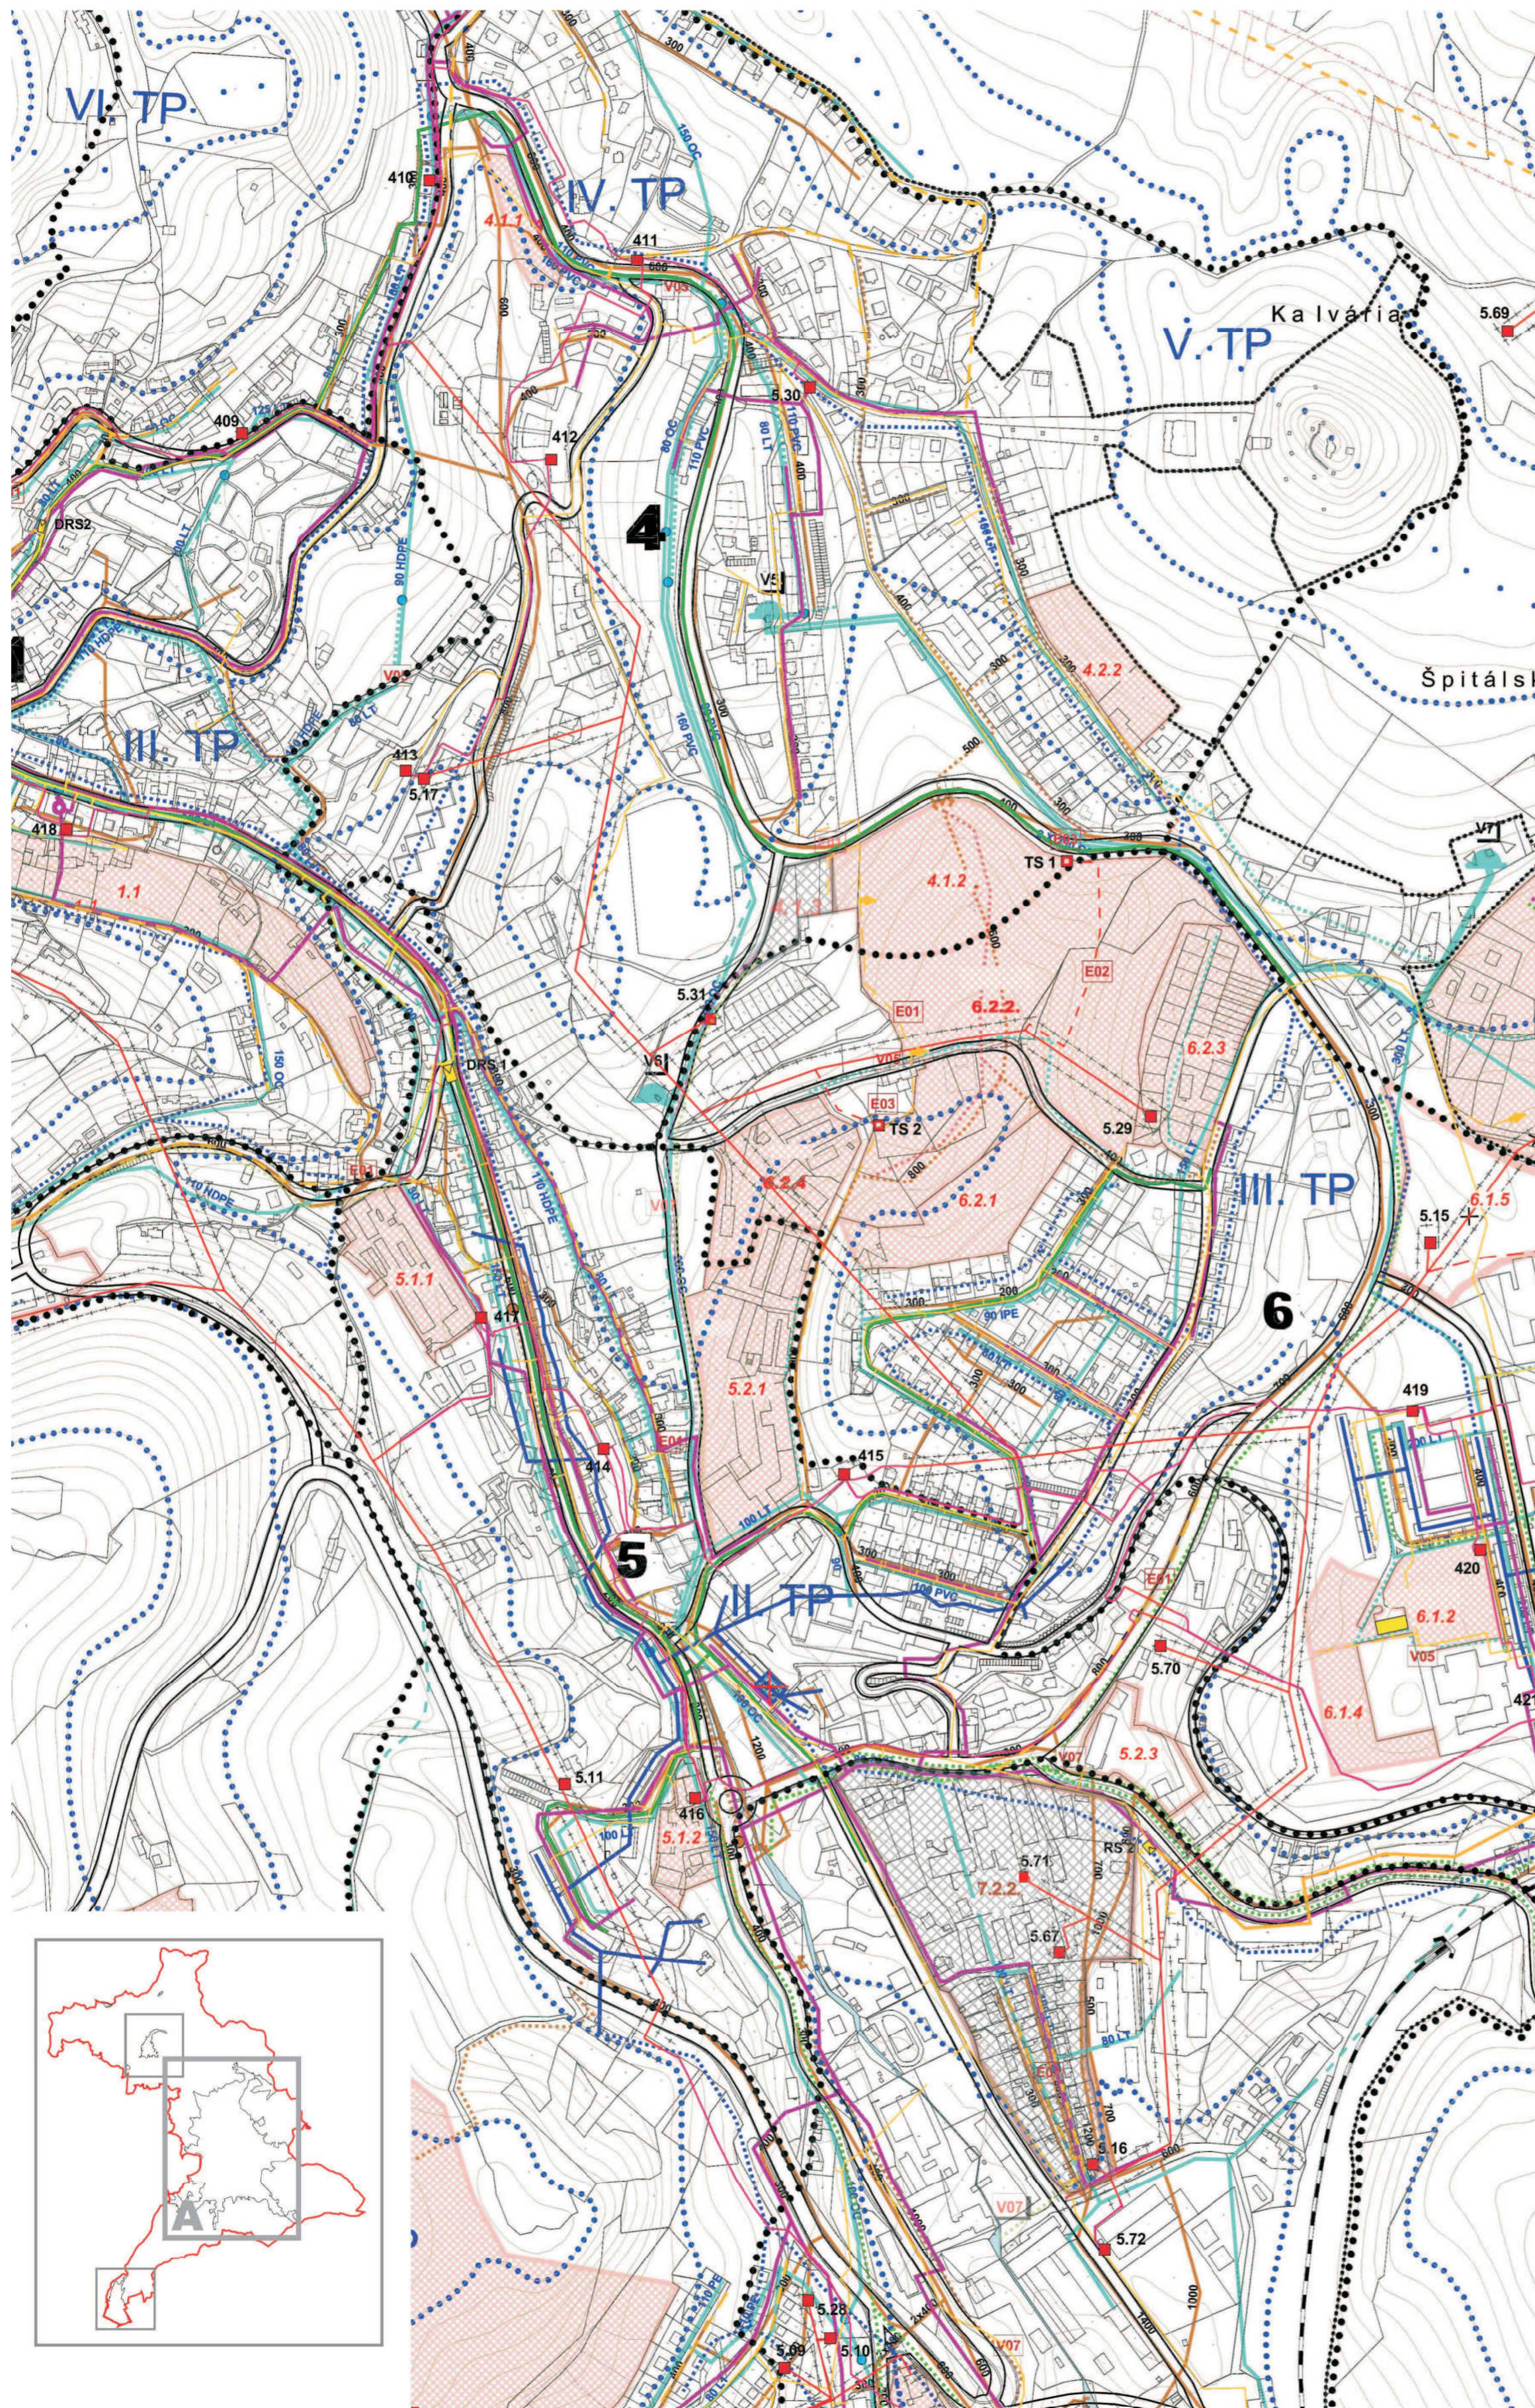

ÚZEMNÝ PLÁN MESTA BANSKÁ ŠTIAVNICA



LEGENDA :

STAV (R. 2005)	NÁVRH (R. 2009)	VÝHĽAD (R. 2010)	
			HRANICA OKRESU
			HRANICA KATASTRÁLNEHO ÚZEMIA
			HRANICA ZASTAVANÉHO ÚZEMIA
			HRANICA URBANISTICKÝCH OBVODOV
			ROZVOJOVÉ LOKALITY, OZNAČENIE
			VODNÉ PLOCHY A TOKY
			PLOCHY ODKALÍSK
			CESTNÁ KOMUNIKAČNÁ SIET'
			ŽELEZNIČNÁ TRÁŤ
			HRANICA POVODIA HRON - IPEL
			HRANICA TLAKOVÝCH PÁSIEM, OZNAČENIE
			PÁSMO OCHRANY VODNÝCH ZDROJOV
			OCHRANNÉ PÁSMO VŠETKÝCH DUHOV
			VODOVOD
			VODOVODNÁ ŠACHTA
			VODOJEM
			VODNÝ ZDROJ S AKUMULAČNÝM ZARIADENÍM
			ČERPACIA STANICA VODOVODU
			REDUKČNÝ VENTIL
			KANALIZAČNÁ SIET' - JEDNOTNÁ
			KANALIZAČNÁ SIET' - SPLAŠKOVÁ
			KANALIZAČNÁ SIET' - DAŽĎOVÁ
			KANALIZAČNÁ ŠACHTA
			ČERPACIA STANICA ODPADOVÝCH VOD
			ČISTIAREŇ ODPADOVÝCH VOD
			VTL PLYNOVOD 2,5 MPa
			STL PLYNOVOD 0,4 A 0,1 MPa
			NTL PLYNOVOD 2,1 kPa
			KOTOLŇA
			REGULAČNÁ STANICA VT/STL
			REGULAČNÁ STANICA STL/NTL
			VVN VZDUŠNÉ VEDENIE 110 kV
			VN VZDUŠNÉ VEDENIE 22 kV
			VN KÁBLOVÉ VEDENIE 22 kV
			TRANSFORMAČNÁ STANICA
			OCHRANNÉ PÁSMO VŠETKÝCH DRUHOV
			JAVY NA ZRUŠENIE
			ROZVODY MIESTNEHO ROZHLASU
			ROZHLASOVÁ ÚSTREDŇA MIESTNEHO ROZHLASU
			TELEVÍZNY KÁBLOVÝ ROZVOD
			HĽAVNÁ STANICA TELEVÍZNEHO KÁBLOVÉHO ROZVODU
			TELEKOMUNIKAČNÉ ROZVODY
			AUTOMATIZOVANÁ TELEFÓNNA ÚSTREDŇA
			OCHRANNÉ PÁSMO VŠETKÝCH DRUHOV
			JAVY NA ZRUŠENIE
			ZMENY A DOPLNKY Č. 4
			HRANICA ZASTAVANÉHO ÚZEMIA
			ROZVOJOVÉ LOKALITY, OZNAČENIE
			STL PLYNOVOD 0,4 A 0,1 MPa
			VODOVOD
			KANALIZAČNÁ SIET' - SPLAŠKOVÁ
			KANALIZAČNÁ SIET' - DAŽĎOVÁ
			ČERPACIA STANICA ODPADOVÝCH VOD
			JAVY NA ZRUŠENIE

PLOCHY PRE VEREJNOPROSPESNÉ STAVBY	
Označenie	Názov
V01	Vodojem - Distribučný
V02	Vodojem - Štefultov
V03	Prerušovacia šachta
V04	Vodojem - Banky
V05	Vodovod
V06	Technologické zariadenie kanalizácie
V07	Kanalizácia
V08	Centrálne ČOV - rozšírenie
V09	Lokálne ČOV
E01	Plynovod
E02	Elektrické vedenie
E03	Transformačná stanica


PLOCHY PRE VEREJNOPROSPESNÉ STAVBY	
Označenie	Názov
E01	Rozšírenie rozvodov plynu
V05	Rozšírenie vodovodu
V07	Rozšírenie kanalizácie

VEREJNÉ TECHNICKÉ VYBAVENIE

SADA č.

VÝKRES č.
**5A, 6A,
7A**

MIERKA
1 : 5 000

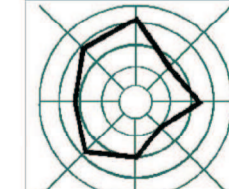

HL. RIEŠITEĽ : ING. ARCH. GABRIEL SZALAY
RIEŠITEĽ : ING. P. JURECKÝ, V. KRECHÁČ,
ING. M. KYTKA

ZÁKAZKA č. : 05/11/2012
ETAPA : ČISTOPIS
DÁTUM SPRACOVANIA : 05/2015

VYPRACOVAL : ING. IGOR KMET'

OBSTARÁVATEĽ : MESTO BANSKÁ ŠTIAVNICA

ÚZEMNÝ PLÁN MESTA BANSKÁ ŠTIAVNICA

ZMENY A DOPLNKY Č.4 ČISTOPIS

OBSAH VÝKRESU : VEREJNÉ TECHNICKÉ VYBAVENIE - ENERGETIKA,
VODNÉ HOSPODÁRSTVO, INFOSIETE

AGS
ATELIÉR
ÚZEMNÉ PLÁNOVANIE
URBANIZMUS
ARCHITEKTÚRA
PROJEKTY
DESIGN

