
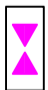
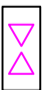
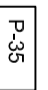
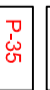



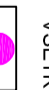
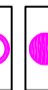




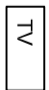

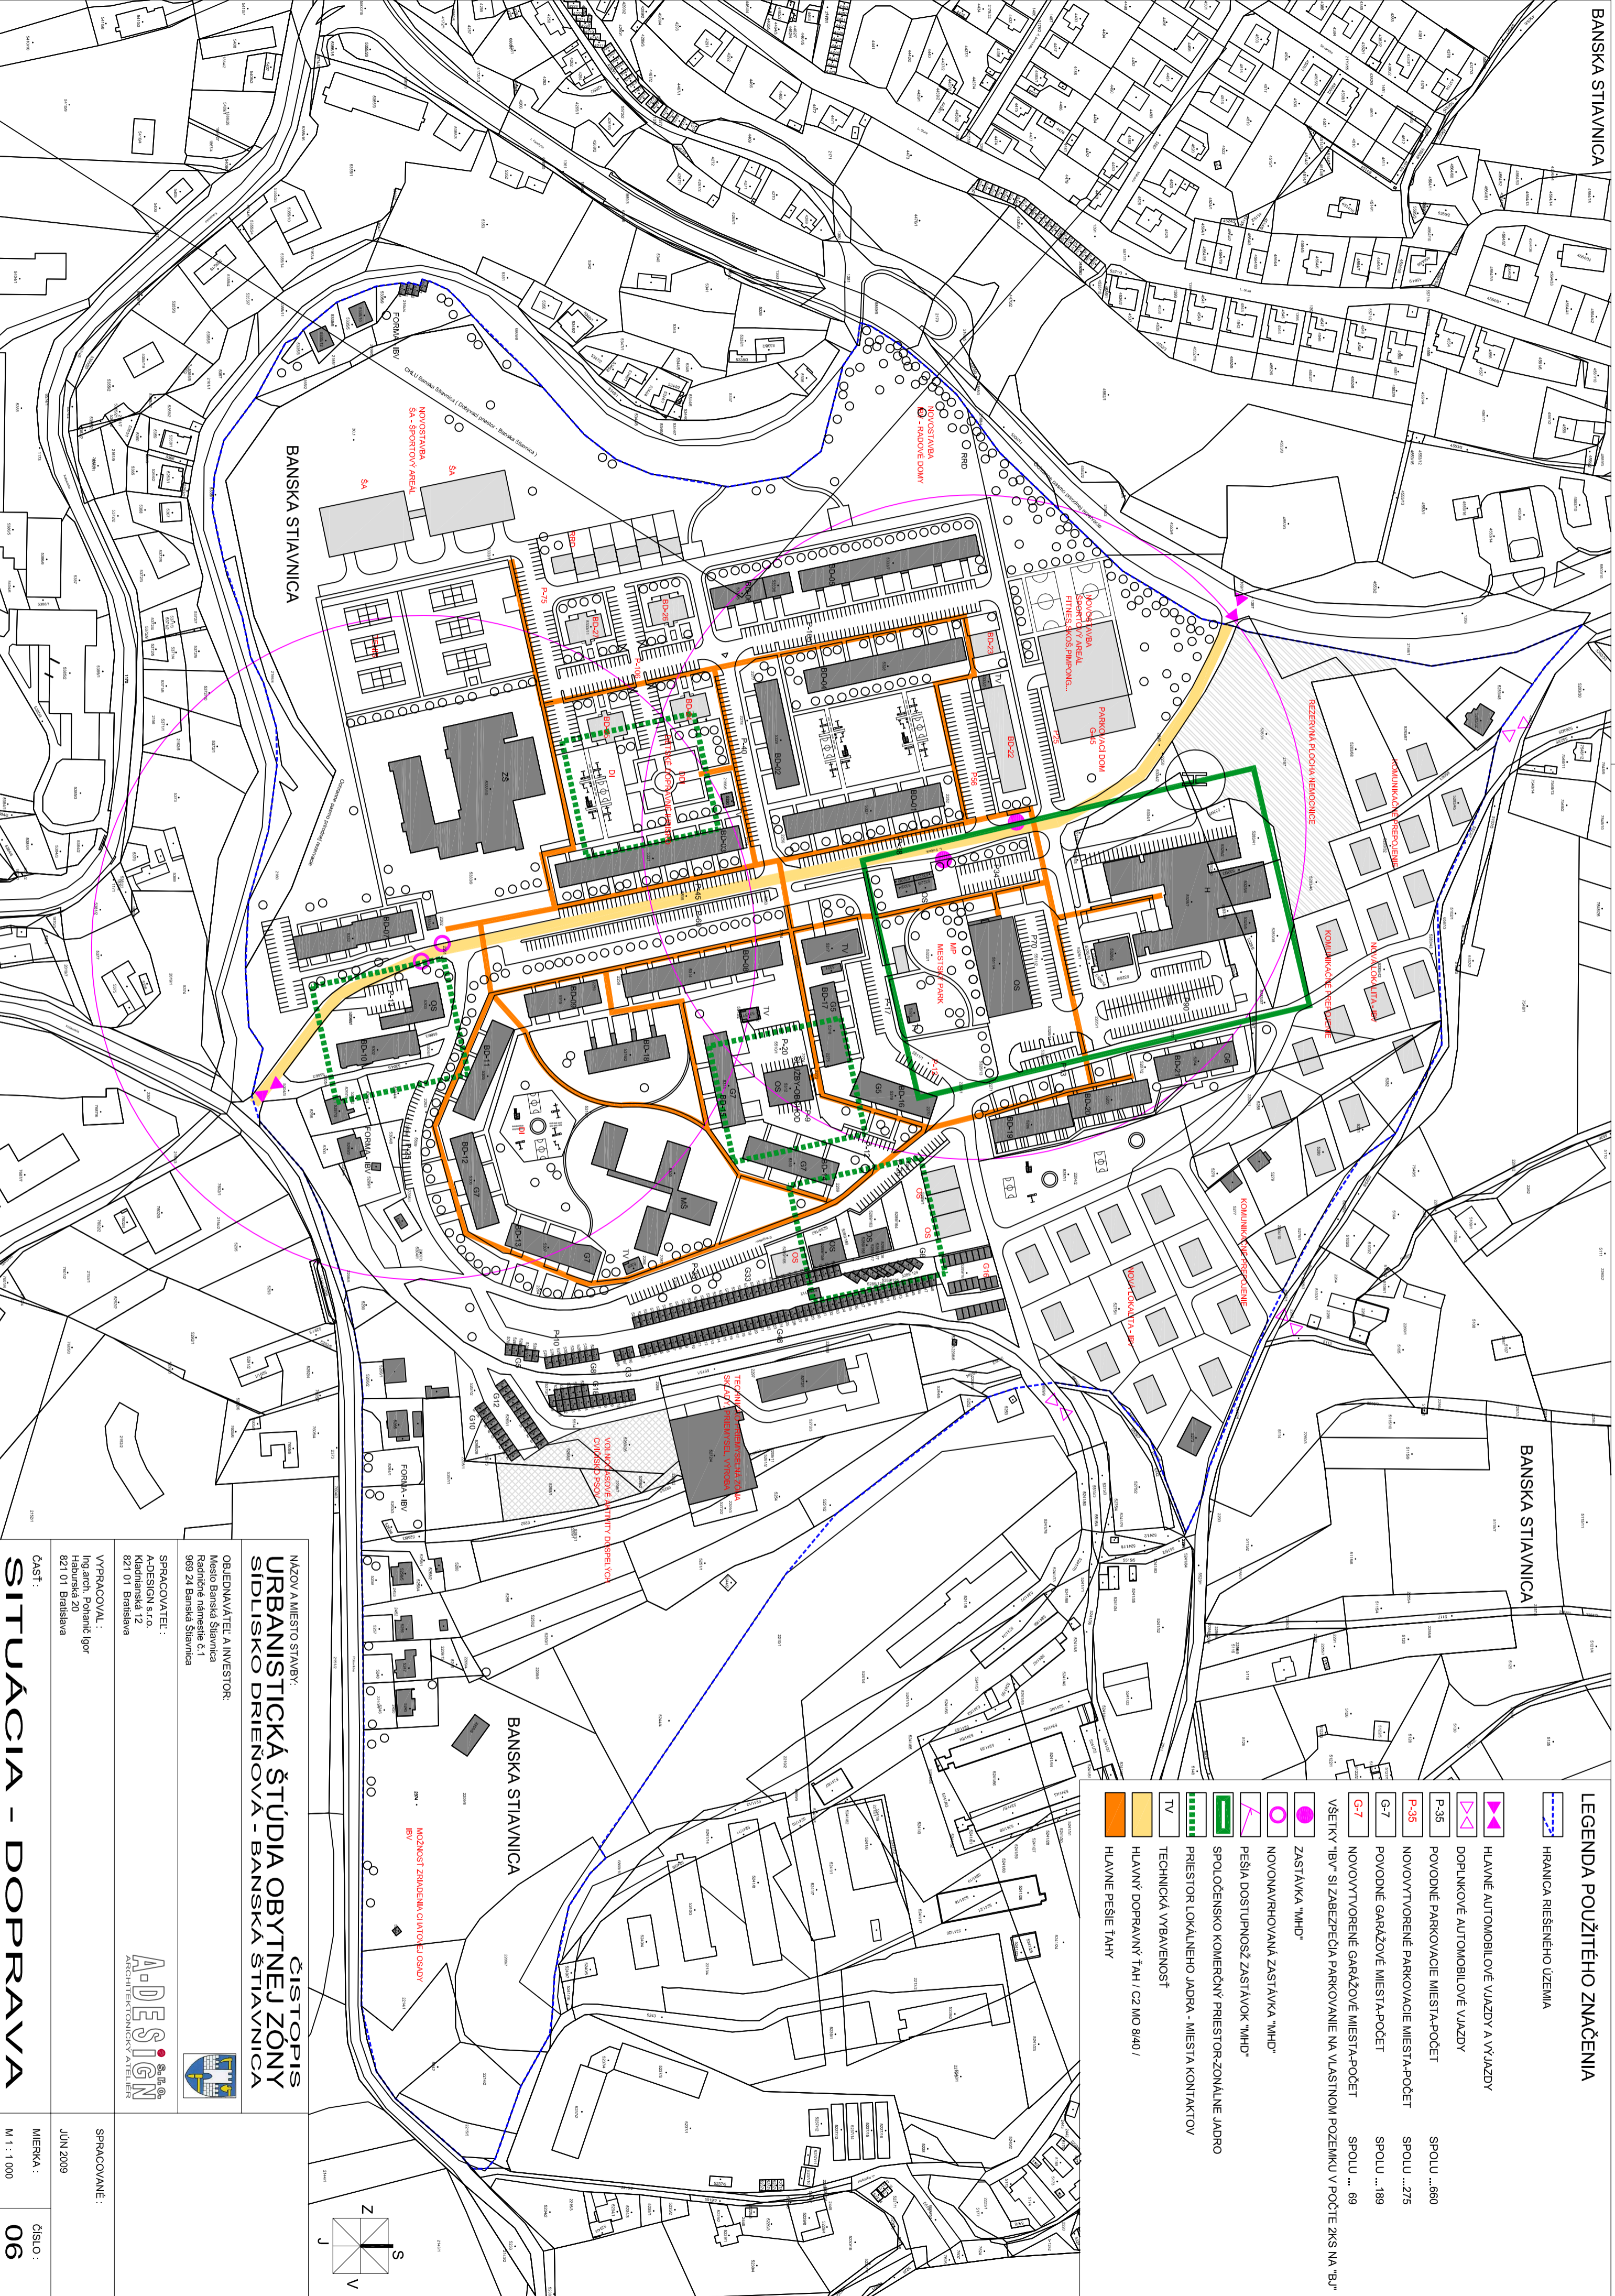


LEGENDA POUŽITÉHO ZNAČENIA

-  HRANICA RIEŠENÉHO ÚZEMIA
-  HLAVNÉ AUTOMOBILOVÉ VJAZDY A VYJAZDY
-  DOPLNKOVÉ AUTOMOBILOVÉ VJAZDY
-  P-35 PŮVODNÉ PARKOVACIE MIESTA-POČET
-  P-35 NOVOVTVORENÉ PARKOVACIE MIESTA-POČET
-  G-7 PŮVODNÉ GARÁŽOVÉ MIESTA-POČET
-  G-7 NOVOVTVORENÉ GARÁŽOVÉ MIESTA-POČET
-  VŠETKY "BV" SI ZABEZPEČIA PARKOVANIE NA VLASTNOM POZEMLKU V POČTE ZKS NA "BJ"
-  ZASTÁVKA "MHD"
-  NOVOMAVRHOVANÁ ZASTÁVKA "MHD"
-  PEŠIA DOSTUPNOSŤ ZASTÁVOK "MHD"
-  SPOLOČENSKO KOMERČNÝ PRIESTOR-ZONÁLNE JADRO
-  PRIESTOR LOKÁLNEHO JADRA - MIESTA KONTAKTOV
-  TECHNICKÁ VYBAVENOSŤ
-  TV HLAVNÝ DOPRAVNÝ ŤAH / CZ MO 8/40 /
-  HLAVNÉ PEŠIE ŤAHY

SPOLU ... 680  
 SPOLU ... 275  
 SPOLU ... 189  
 SPOLU ... 69



ČISTOPIS  
 URBANISTICKÁ ŠTÚDIA OBYTNÉJ ZÓNY  
 SÍDLISKO DRIENOVA - BANSKA STAVNICA

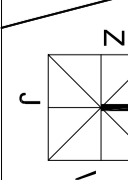
OBJEDNÁVATEĽ A INVESTOR:  
 Mesto Banská Stavnica  
 Radničné námestie č.1  
 969 24 Banská Stavnica

SPRACOVATEĽ:  
 A-DESIGN s.r.o.  
 Kadňanská 12  
 821 01 Bratislava

VYPRACOVÁV.  
 Ing.arch. Polanič Igor  
 Haburská 20  
 821 01 Bratislava

ČASŤ:  
**SITUÁCIA - DOPRAVA**

SPRACOVANÉ: JUN 2009	ČÍSLO: <b>06</b>
MIERKA: M 1 : 1 000	





ERROR: syntaxerror  
OFFENDING COMMAND: --nostringval--

STACK:

/Title  
( )  
/Subject  
(D:20090622091320+02'00')  
/ModDate  
( )  
/Keywords  
(PDFCreator Version 0.9.5)  
/Creator  
(D:20090622091320+02'00')  
/CreationDate  
(Igor)  
/Author  
-mark-