


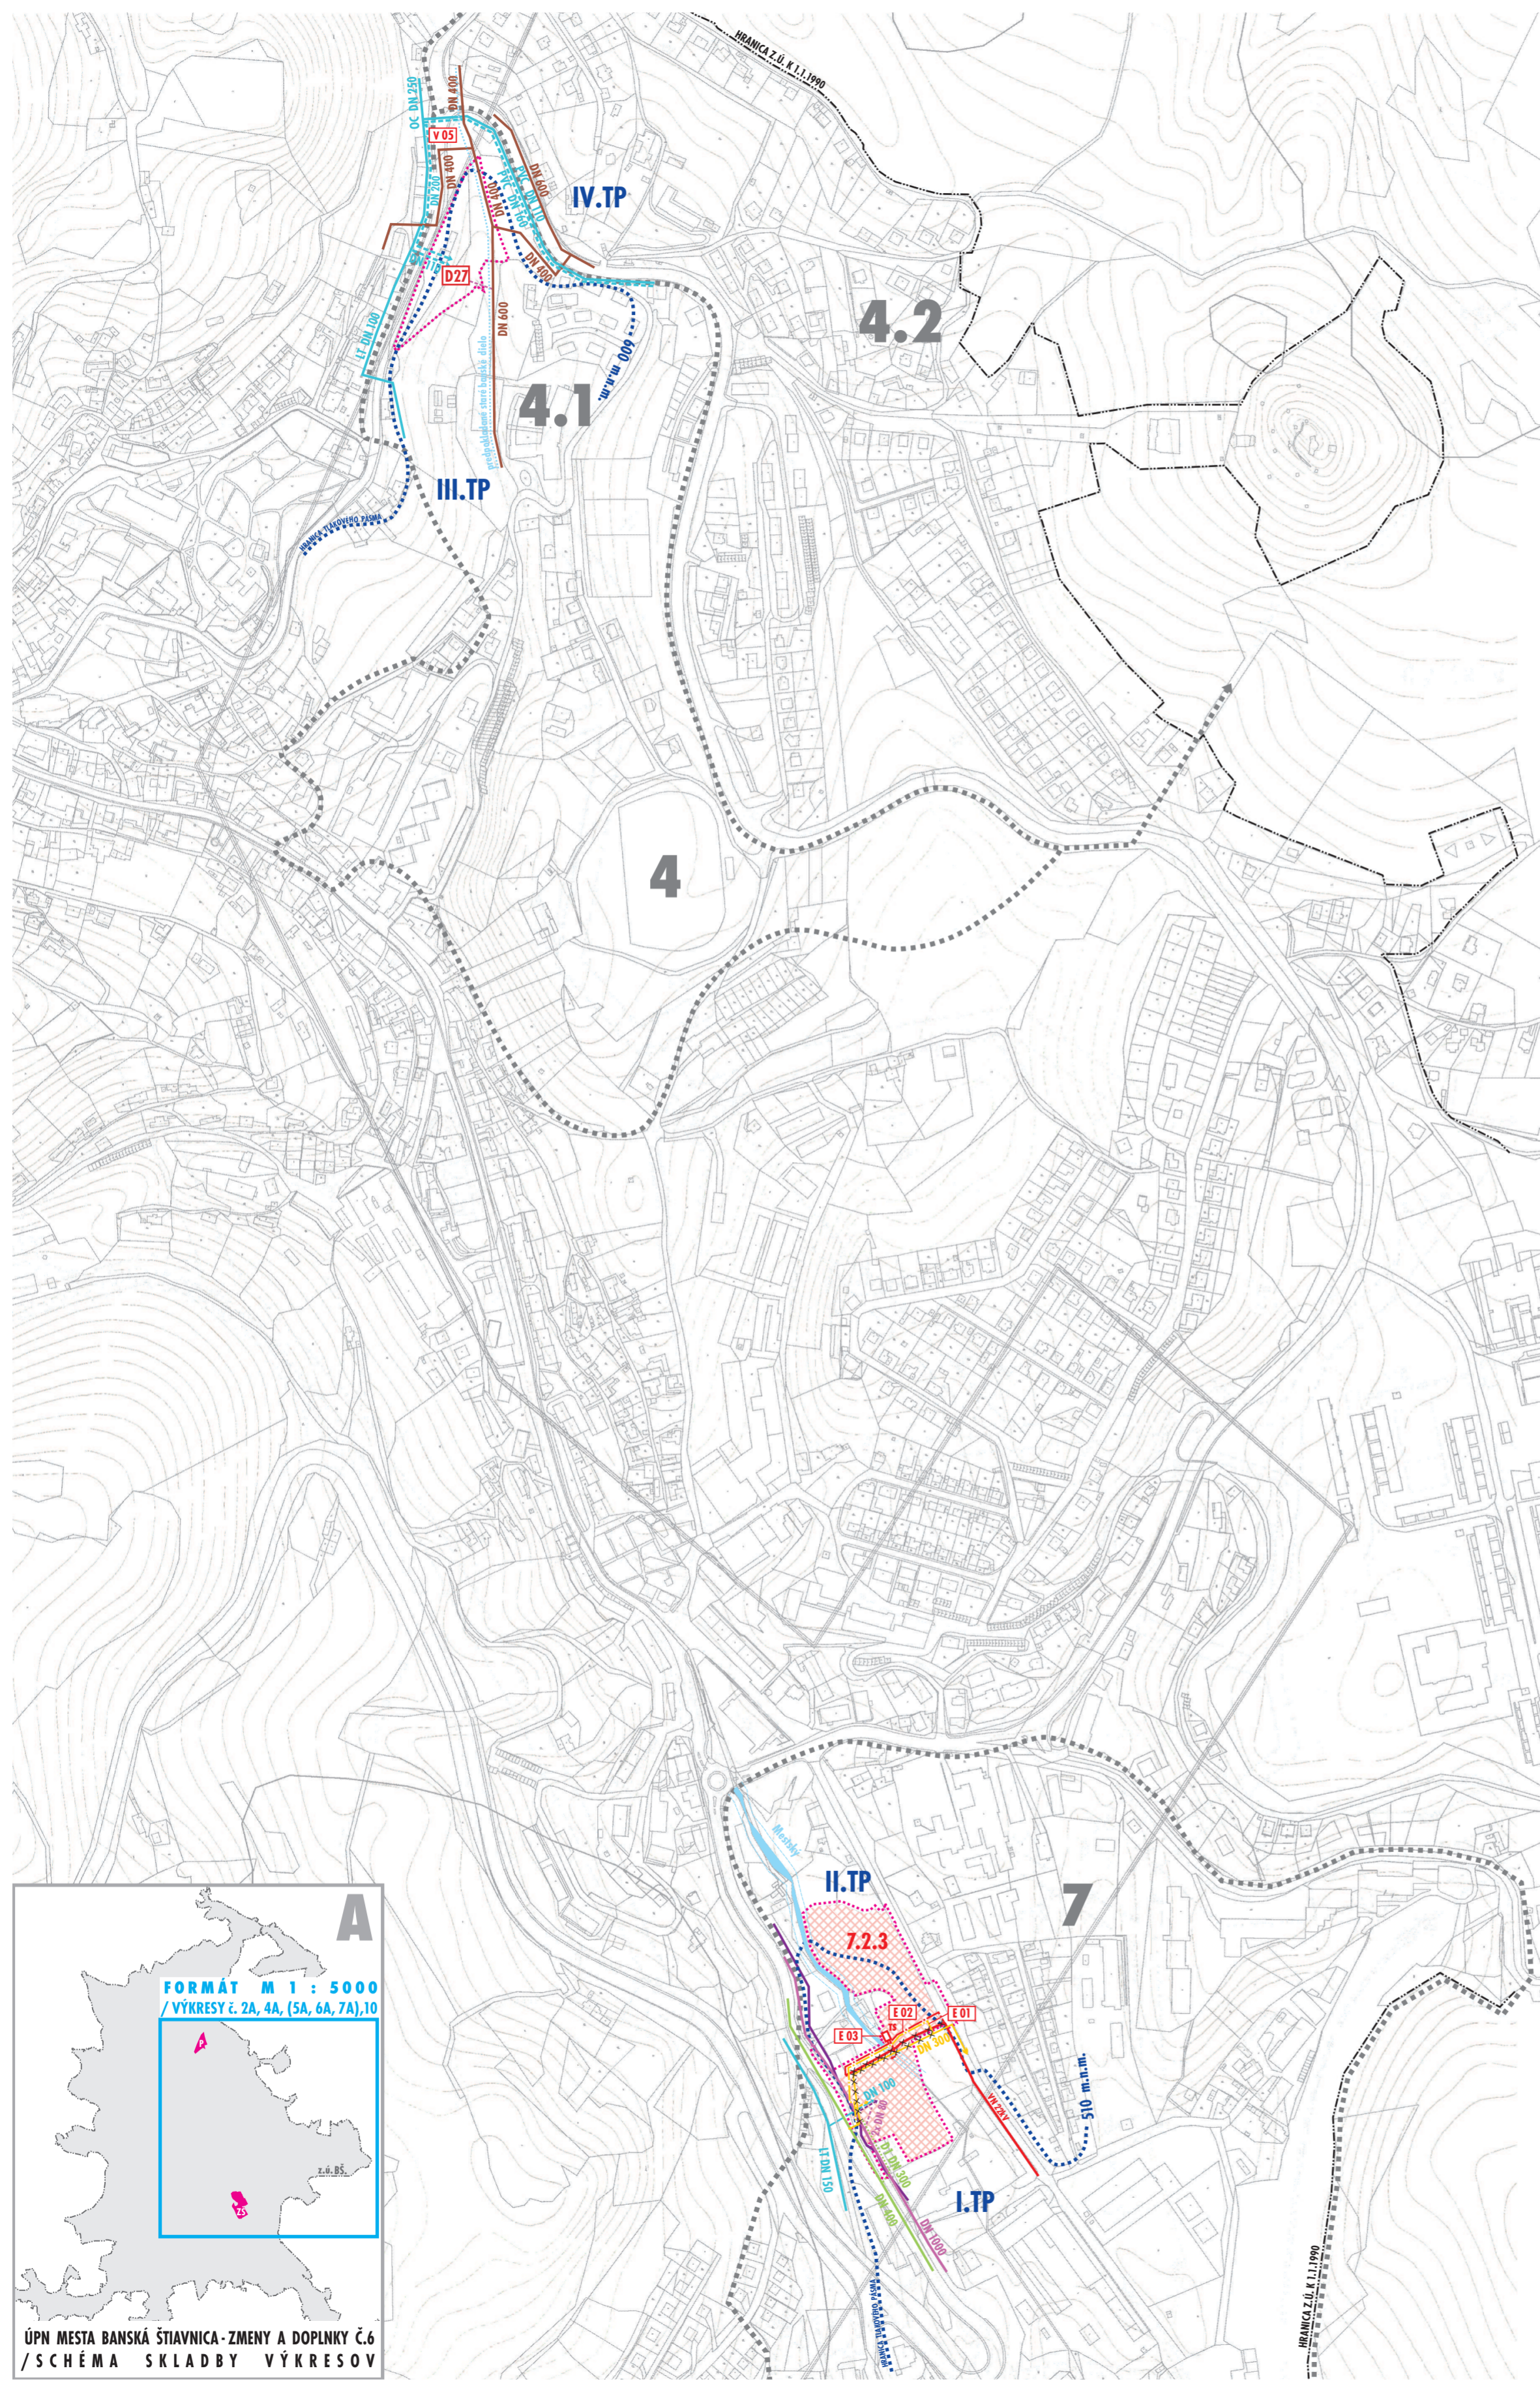

ÚZEMNÝ PLÁN MESTA BANSKÁ ŠTIAVNICA ZMENY A DOPLNKY Č.6



SCHVALOVACIA DOLOŽKA
 ÚZEMNÝ PLÁN MESTA BANSKÁ ŠTIAVNICA - ZMENY A DOPLNKY Č. 6
 SCHVALENÉ MESTSKÝM ZASTUPITEĽSTVOM V BANSKEJ ŠTIAVNICI
 UZNESENIM Č. 54/2017, ZO DŇA 31.5.2017

MGR. NADEŽDA BABIAKOVÁ
 PRIMÁTORKA MESTA

MENO A PODPIS OPRÁVNENEJ OSOBY, PEČÁŤ
 ZÁVÄZNÁ ČASŤ VYHLASENÁ VZN Č. 2/2017

UPN MESTA BANSKÁ ŠTIAVNICA - ZMENY A DOPLNKY č.6

	MAPA KN - C, VÝŠKOPIS	PLOCHY PRE VEREJNOPROSPESNE STAVBY
	VYMEDZENIE LOKALIT - ZoD č.6 /LOKALITA - VIACOCĽOVÝ ŠPORT. AREÁL SO ZŠ, LOKALITA - PARKOVACIE PLOCHY	OZNAČENIE NÁZOV
	HRANICA URBANISTICKÝCH OBVODOV - OZNAČENIE/VÝBER	PLYNOVOD (PRELOŽKA)
	ROZVOJOVÁ LOKALITA, OZNAČENIE /VIACOCĽOVÝ ŠPORTOVÝ AREÁL SO ZÁKLADNOU ŠKOLOU VYŠIEHO ŠTANDARDU	ELEKTRICKÉ VEDENIE VN (PRELOŽKA)
	VODOVOD	TRAFOSTANICA (NOVÁ)
	KANALIZAČNÁ SIET - JEDNOTNÁ	<small>*PLOCHY PRE VEREJNOPROSPESNE STAVBY DOPRAVNEJ VYBAVENOSTI SÚ VYZNAČENÉ VO VÝKRESOCH 2A, 4A, 10</small>
	KANALIZAČNÁ SIET - SPLAŠKOVÁ	
	KANALIZAČNÁ SIET - DAŽDOVÁ	
	STĽ PLYNOVOD	
	STĽ PLYNOVOD - NÁVRH NA PRELOŽENIE	
	VONKAJŠIE PODZEMNÉ ELEKTRICKÉ VEDENIE VN 22kV VONK. PODZ. EL. VED. VN 22kV - NÁVRH NA PRELOŽENIE	
	TS TRAFOSTANICA - KIOSKOVÁ	
	TELEKOMUNIKAČNÉ ROZVODY	
	JAVY NA ZRUŠENIE	
	D27 PARKOVACIA PLOCHA - OZNAČENIE (200 - 250 MIEST)	

VEREJNÉ TECHNICKÉ VYBAVENIE



NÁZOV DOKUMENTÁCIE
ÚZEMNÝ PLÁN MESTA BANSKÁ ŠTIAVNICA - ZMENY A DOPLNKY Č.6
 NÁZOV VÝKRESU
VEREJNÉ TECHNICKÉ VYBAVENIE
 OBSTARÁVATEĽ
MESTO BANSKÁ ŠTIAVNICA
 ZHOTOVITEĽ
ARCH.EKO s.r.o.

ING. ARCH. MICHAL GAJ ST.
 KONATEĽ - RIADITEĽ S.R.O.

ING. ARCH. EVA FARAGÓOVÁ
 KONATEĽ S.R.O.

ING. ARCH. MICHAL DOVIČOVIČ
 KONATEĽ S.R.O.

KOORDINÁCIA A KONCEPCIA ZMIEN A DOPLNKOV Č.6 ÚPN MESTA
ING. ARCH. EVA FARAGÓOVÁ, ING. ARCH. MICHAL GAJ

RIEŠITEĽSKÝ KOLEKTÍV ZMIEN A DOPLNKOV Č.6 ÚPN MESTA
 ING. ARCH. EVA FARAGÓOVÁ, ING. ARCH. MICHAL GAJ,
 ING. MIROSLAV BARTEK, ING. NATAŠA PAULINYOVÁ

ČÍSLO ZÁKAZKY
183 - U/16

DIGITÁLNE SPRACOVANIE
 ARCH.EKO S.R.O.
 Č. VÝKRESU
5A, 6A, 7A

MIERKA
M 1 : 5000

2 0 1 7

ARCHEKO
 ATELIER ARCHITEKÚRY URBANIZMU A EKOLÓGIE
 S.R.O.
 KUZMÁNYHO 2, 974 01 BANSKÁ BYSTRICA
 TEL.: 048 / 412 63 62
 e-mail: arch.eko@archeko.sk

A

FORMÁT M 1 : 5000
 /VÝKRESY č. 2A, 4A, (5A, 6A, 7A), 10

ÚPN MESTA BANSKÁ ŠTIAVNICA - ZMENY A DOPLNKY Č.6
 /SCHÉMA SKLADBY VÝKRESOV