


ÚZEMNÝ PLÁN MESTA BANSKÁ ŠTIAVNICA

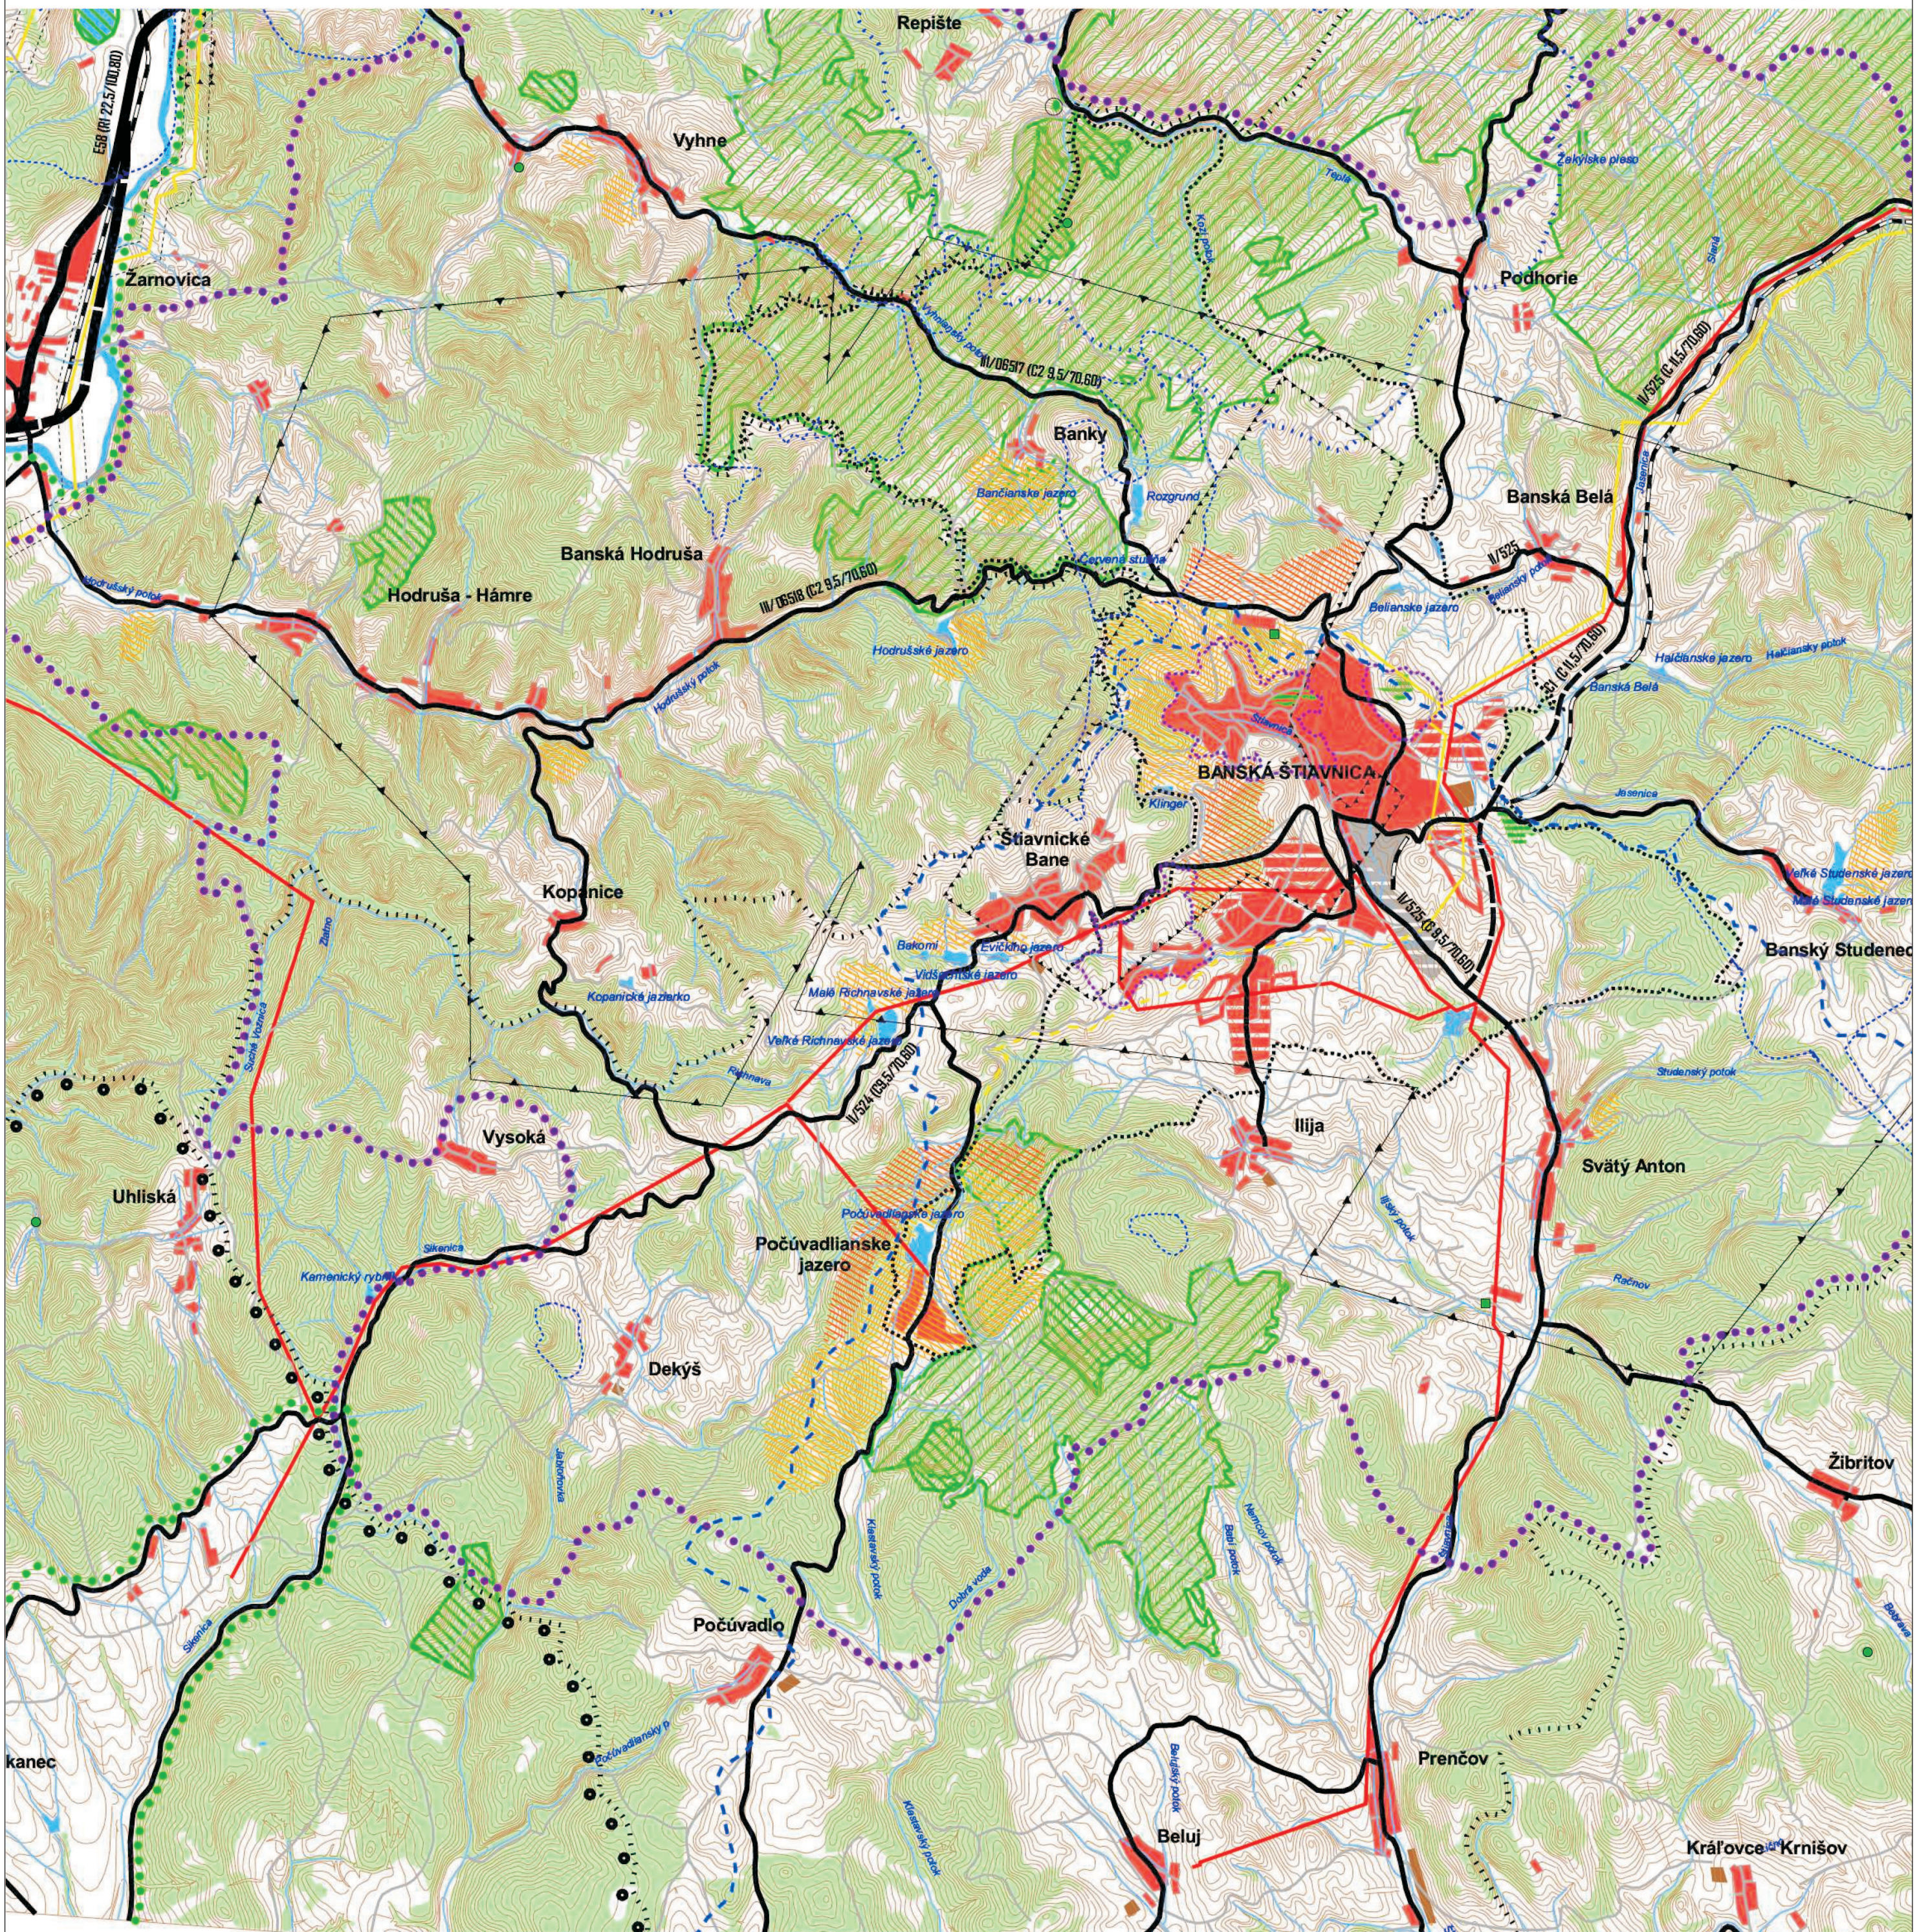

SCHVAL'OVACIA DOLOŽKA

ÚZEMNÝ PLÁN MESTA BANSKÁ ŠTIAVNICA SCHVÁLENÝ MESTSKÝM
ZASTUPITELSTVOM V BANSKEJ ŠTIAVNICI
UZNESENÍM Č. 163 / 2006
ZO DŇA 15. 11. 2006

ING. MARIÁN LICHNER
MENO A PODPIS OPRÁVNENEJ OSOBY
ZÁVAZNÁ ČASŤ VYHLÁSENÁ VZN. č. 2 / 2006

ŠIRŠIE VZŤAHY

STAV (R. 2006)	NÁVRH (R. 2020)	VÝHLAD (R. 2035)	
			HRANICA KRAJA
			HRANICA OKRESU
			HRANICA RIEŠENÉHO ÚZEMIA
			PLOCHY BYTOVEJ VÝSTAVBY
			PLOCHY PRIEMYSLU A SKLADOV
			PLOCHY POĽNOHOSPODÁRSKÝCH ZARIADENÍ
			PLOCHY REKREÁCIE A ŠPORTU
			PLOCHY VODNÝCH TOKOV A NÁDRŽÍ
			HRANICA POVODIA HRON - IPEL
			PÁSMO OCHRANY 2. STUPŇA VODNÝCH ZDROJOV
			OCHRANNÉ PÁSMO II. ST. PRÍRODNÉHO LIEČIVÉHO ZDROJA SKLENÉ TEPLICE
			HRANICA SVETOVÉHO KULTÚRNEHO DEDIČSTVA UNESCO
			HRANICA CHKO ŠTIAVNICKÉ VRCHY
			CHRÁNENÝ AREÁL
			PRÍRODNÁ PAMiatKA
			PRÍRODNÁ REZERVÁCIA
			NATURA 2000 - ÚZEMIE EURÓPSKEHO VÝZNAMU
			PAMiatKOVÁ REZERVÁCIA
			CHRÁNENÝ STROM
			NADRADENÝ KOMUNIKAČNÝ SYSTÉM MEDZINÁRODNÉHO VÝZNAMU
			NADRADENÝ KOMUNIKAČNÝ SYSTÉM VNÚTROŠTÁTNEHO VÝZNAMU
			KOMUNIKAČNÝ SYSTÉM MIESTNEHO VÝZNAMU
			ŽELEZNIČNÁ TRAT'
			VZDUŠNÉ VEDENIE VVN
			ROZVODNÁ STANICA VVN
			DISTRIBUČNÝ PLYNOVOD
			REGULAČNÁ STANICA
			ÚZEMIE OVPLYVNNÉ BANSKOU ČINNOSŤOU
			DOBÝVACÍ PRIESTOR
			PLOCHY LEŠOV
			PLOCHY ORNEJ PODY A TRÁVNÝCH PORASTOV



SADA č.

VÝKRES č.

MIERKA

1

1 : 50 000

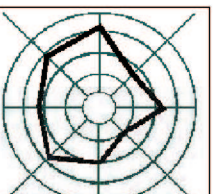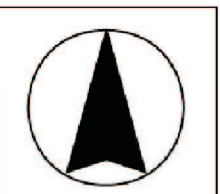

HL. RIEŠITEL : ING. ARCH. GABRIEL SZALAY
RIEŠITEL : KOL. AUTOROV
VYPRACOVAL : ING. ROMAN VESELÝ

ZÁKAZKA č. : 1111/2001
ETAPA : NÁVRH
DÁTUM SPRACOVANIA : 06. 2006
DÁTUM EXPEDÍCIE : 9. 10. 2006

AGS
ATELIER



OBSTARÁVATEĽ : MESTO BANSKÁ ŠTIAVNICA

ÚZEMNÝ PLÁN MESTA BANSKÁ ŠTIAVNICA



OBSAH VÝKRESU : ŠIRŠIE VZŤAHY