



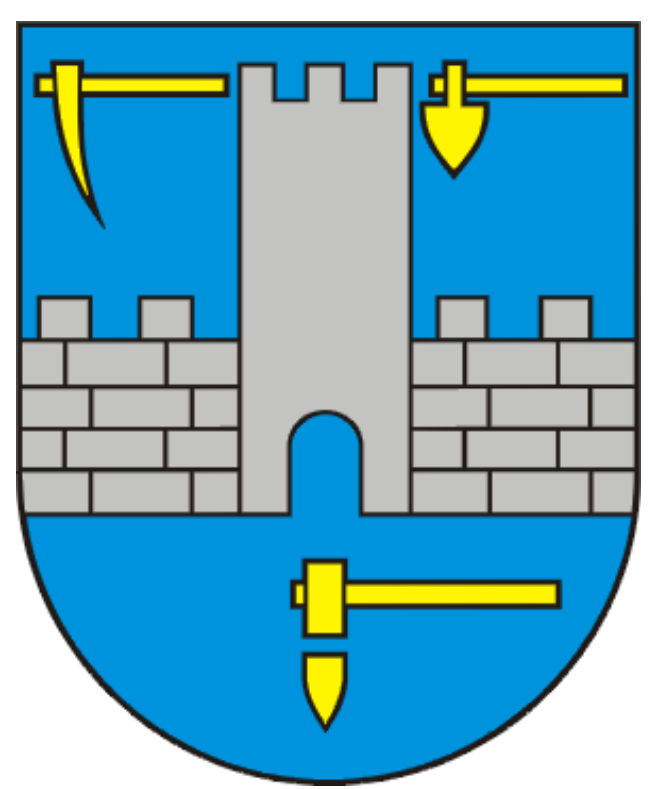

ÚZEMNÝ PLÁN MESTA BANSKÁ ŠTIAVNICA

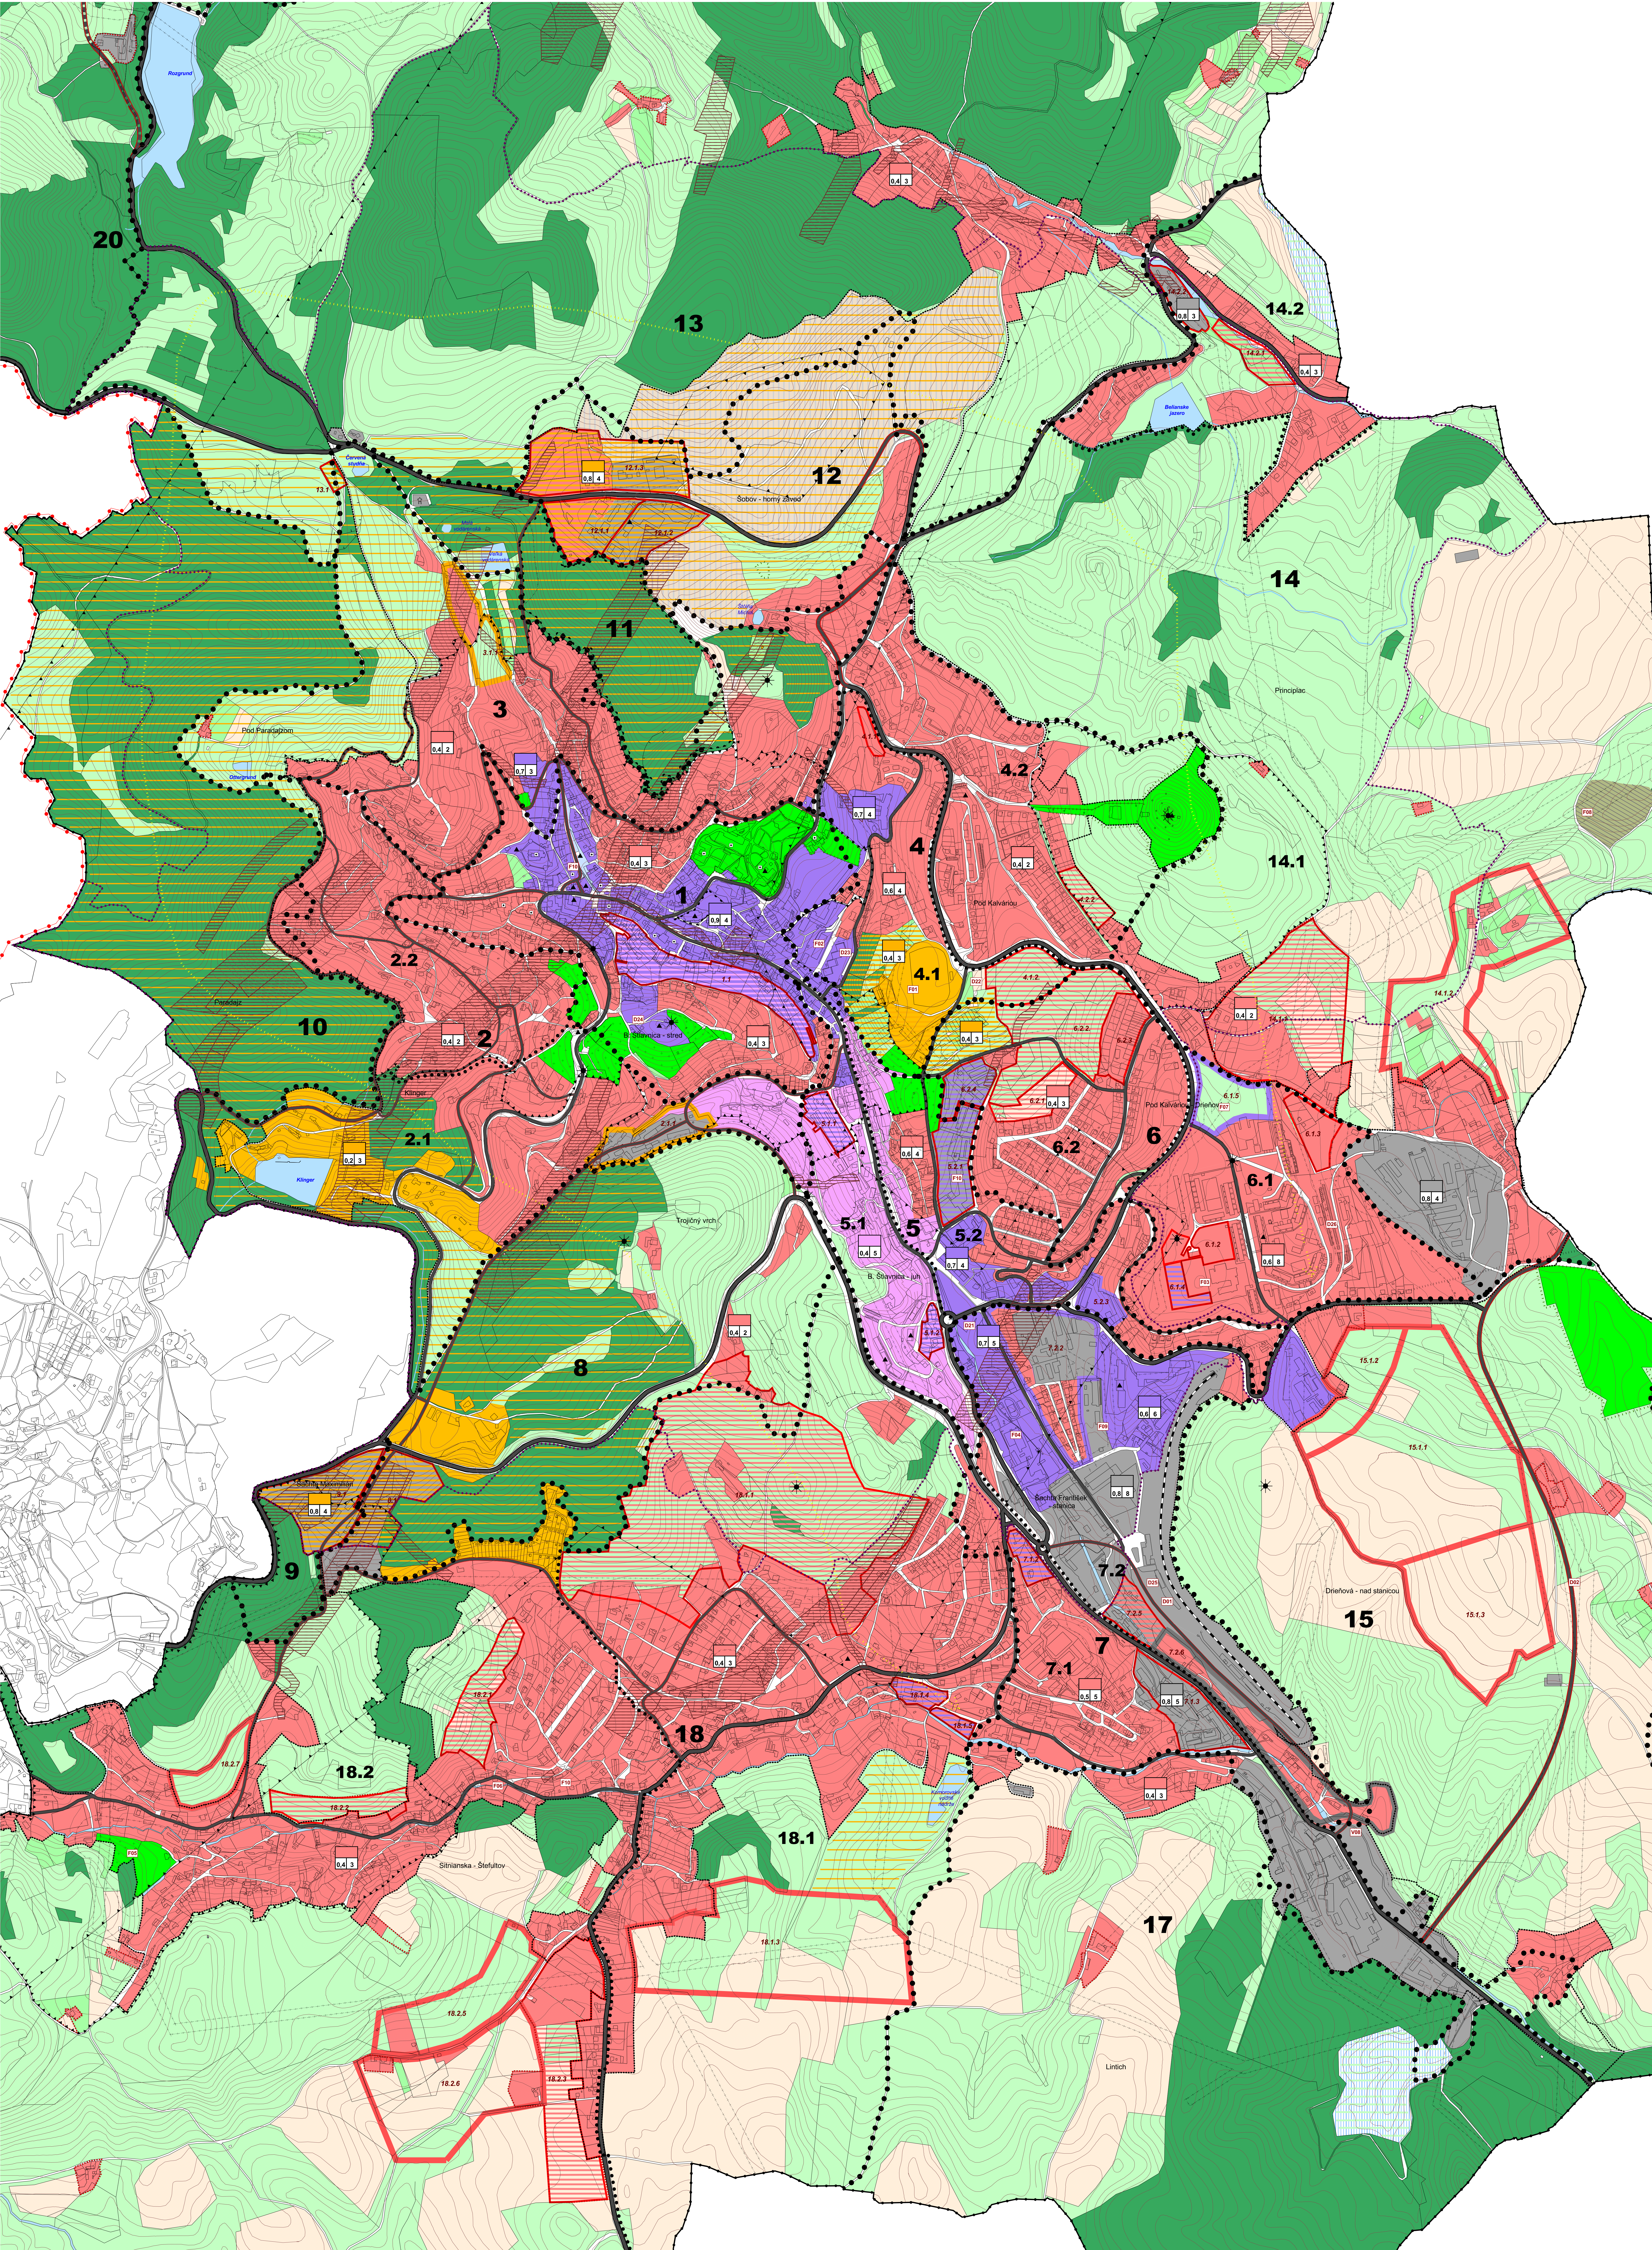

SCHVALOVACIA DOLOŽKA
ÚZEMNÝ PLÁN MESTA BANSKÁ ŠTIAVNICA SCHVALENÝ MESTSKÝM ZASTUPITEĽSTVOM BANSKÉ ŠTIAVNICE
UZNESENÍM Č. 163/2006
ZO DŇA 15. 11. 2006
ING. MARIAN LICHNER
MÉNO A PODPIS OPRÁVNENEJ OSOBY
ZÁVAZNÁ ČASŤ VYHLASENÁ VZN. Č. 2/2006


PRIESTOROVÉ USPORIADANIE A FUNKČNÉ VYUŽITIE ÚZEMIA

LEGENDA :

STAV (K 2005)	NAVRH (K 2005)	HRANICA OKRESU
STAV (K 2005)	NAVRH (K 2005)	HRANICA KATASTRÁLNEHO ÚZEMIA
STAV (K 2005)	NAVRH (K 2005)	HRANICA ZASTAVANÉHO ÚZEMIA
STAV (K 2005)	NAVRH (K 2005)	HRANICA URBANISTICKÝCH OBVODOV, OZNAČENIE
STAV (K 2005)	NAVRH (K 2005)	HRANICA FUNKČNO-PRIESTOROVÝCH BLOKOV, OZNAČENIE
STAV (K 2005)	NAVRH (K 2005)	HRANICA ROZVOJOVÝCH LOKALÍT, OZNAČENIE
STAV (K 2005)	NAVRH (K 2005)	HRANICA ŽELEZNICHO TRAT, TUNEL
STAV (K 2005)	NAVRH (K 2005)	KOMUNIKÁCIA ZBERNÁ
STAV (K 2005)	NAVRH (K 2005)	KOMUNIKÁCIA OBSLUŽNÁ
STAV (K 2005)	NAVRH (K 2005)	KOMUNIKÁCIA SKLADOVÁ
STAV (K 2005)	NAVRH (K 2005)	HRANICA DOBYVACIEHO PRIESTORU (CHLÚ BEZ URČENIA)
STAV (K 2005)	NAVRH (K 2005)	OCHRANNÉ PÁSMA VŠETKÝCH DRUHOV
STAV (K 2005)	NAVRH (K 2005)	EVIDOVANÉ ARCHEOLOGICKÉ LOKALITY
STAV (K 2005)	NAVRH (K 2005)	HRANICA MESTSKÉJ PAMIATKOVEJ REZERVÁCIE
STAV (K 2005)	NAVRH (K 2005)	HRANICA CHRÁNENÝCH AREÁLOV
STAV (K 2005)	NAVRH (K 2005)	PLOCHY VODNÝCH TOKOV A NÁDRŽÍ
STAV (K 2005)	NAVRH (K 2005)	OBYTNÉ ÚZEMIE
STAV (K 2005)	NAVRH (K 2005)	ZMIEŠANÉ ÚZEMIE S PREVAŽNÉ MESTSKOU ŠTRUKTÚROU
STAV (K 2005)	NAVRH (K 2005)	ZMIEŠANÉ ÚZEMIE S PREVAŽNOU PLOCHOU PRE OBYTNÉ BUDOVY
STAV (K 2005)	NAVRH (K 2005)	REKREAČNÉ ÚZEMIE - INTENZÍVNE


STAV (K 2005)	NAVRH (K 2005)	REKREAČNÉ ÚZEMIE - EXTENZÍVNE (BEZ ZÁSTAVBY)
STAV (K 2005)	NAVRH (K 2005)	VÝROBNÉ ÚZEMIE
STAV (K 2005)	NAVRH (K 2005)	PLOCHY ZELENE VŠETKÝCH DRUHŮ
STAV (K 2005)	NAVRH (K 2005)	PLOCHY CINTORINOV A POHREBIŠK
STAV (K 2005)	NAVRH (K 2005)	PLOCHY PPF - ORNÁ PÔDA
STAV (K 2005)	NAVRH (K 2005)	PLOCHY PPF - TRÁVNE PORASTY, SADI, ZÁHRADY
STAV (K 2005)	NAVRH (K 2005)	PLOCHY LEŠOV
STAV (K 2005)	NAVRH (K 2005)	BANSKÉ DOVALY
STAV (K 2005)	NAVRH (K 2005)	ODKALISKÁ
STAV (K 2005)	NAVRH (K 2005)	SKLÁDKA KOMUNÁLNEHO ODPADU
STAV (K 2005)	NAVRH (K 2005)	VÝHLADKOVÉ BODY
STAV (K 2005)	NAVRH (K 2005)	SÍDLNÉ DOMINANTY
STAV (K 2005)	NAVRH (K 2005)	ZOSUVNÉ ÚZEMIE
STAV (K 2005)	NAVRH (K 2005)	VIZUÁLNA HRANA
STAV (K 2005)	NAVRH (K 2005)	OCHRANNÉ PÁSMA PAMIATKOVEJ REZERVÁCIE
STAV (K 2005)	NAVRH (K 2005)	POVRCHOVÉ VPLYVY BANSKEJ ČINNOSTI
STAV (K 2005)	NAVRH (K 2005)	NÁRODNÉ KULTÚRNE PAMIATKY (DEFINOVANÉ V TEXTOVEJ ČASŤI)
STAV (K 2005)	NAVRH (K 2005)	DOMINANTNÁ FUNKCIA
STAV (K 2005)	NAVRH (K 2005)	PODLAŽNOSŤ
STAV (K 2005)	NAVRH (K 2005)	INDEX ZASTAVATENOSTI ÚZEMIA

Označenie	Názov
F01	Nadregionálny športový areál
F02	Mestské kúpele
F03	Občianska vybavenosť - športoviská
F04	Technické múzeum a skanzen
F05	Cintorín Štefultov - rozšírenie
F06	Kultúrno-spoločenské zariadenie
F07	Vyhradená zeleň - plošná rezerva NaP
F08	Rozšírenie mestskej skládky TKO
F09	Areál separovaného zberu odpadu
F10	Objekty verejnej správy
D01	Autobusová stanica
D02	Prelážka cesty II/525
D03	Prelážka cesty C 2 - Počúvadlo
D01	Verejná parkovacia plocha - 250 miest
D22	Verejná parkovacia plocha - 200 miest
D23	Verejná parkovacia plocha - 180 miest
D24	Verejná parkovacia plocha - 130 miest
D25	Verejná parkovacia plocha - 30 miest
D26	Hromadná garáž - 250 miest
V08	Centrálna ČOV - rozšírenie

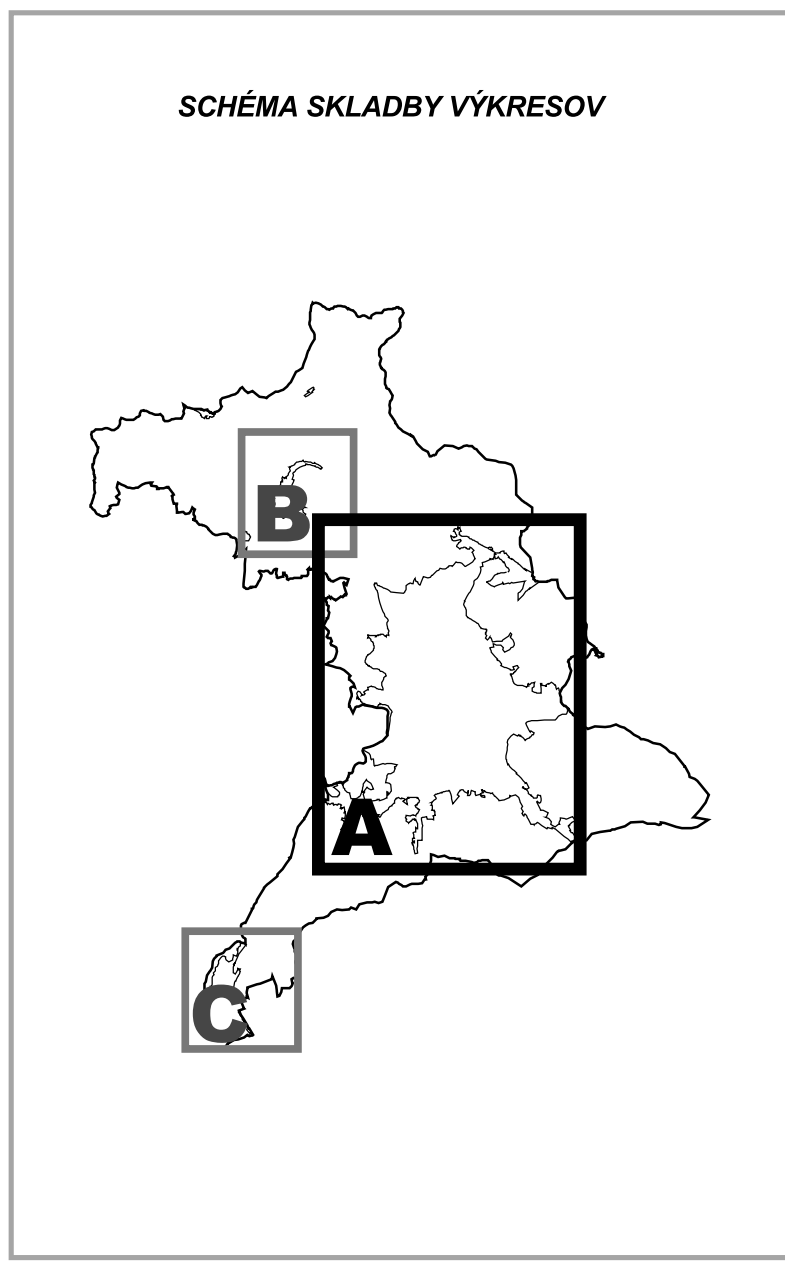

PEČIATKA A PODPIS SPRACOVATEĽA :

SADA č. 2A
VÝKRES č. 1 : 5 000
MIERKA

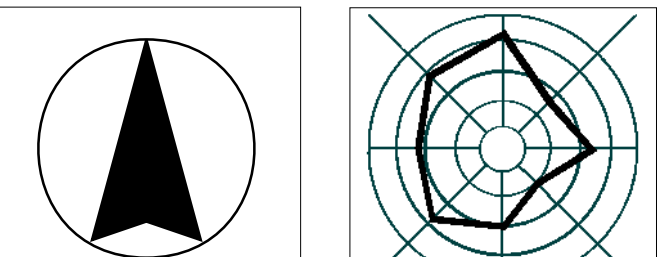

HL. RIEŠITEĽ : ING. ARCH. GABRIEL SZALAY
RIEŠITEĽ : ING. ARCH. GABRIEL SZALAY
RIEŠITEĽ : ING. ARCH. MILAN CHMURA
VYPRACOVÁV : ING. ROMAN VESELY
ZÁKAZKA č. : 1111/2001
ETAPA : NAVRHN
DÁTUM SPRACOVANIA : 06.2006
DÁTUM EXPEDÍCIE : 6.12.2006

OBSTARÁVATEĽ : MESTO BANSKÁ ŠTIAVNICA
ÚZEMNÝ PLÁN MESTA BANSKÁ ŠTIAVNICA
OBSAH VÝKRESU : PRIESTOROVÉ USPORIADANIE A FUNKČNÉ VYUŽITIE ÚZEMIA