


ÚZEMNÝ PLÁN MESTA BANSKÁ ŠTIAVNICA

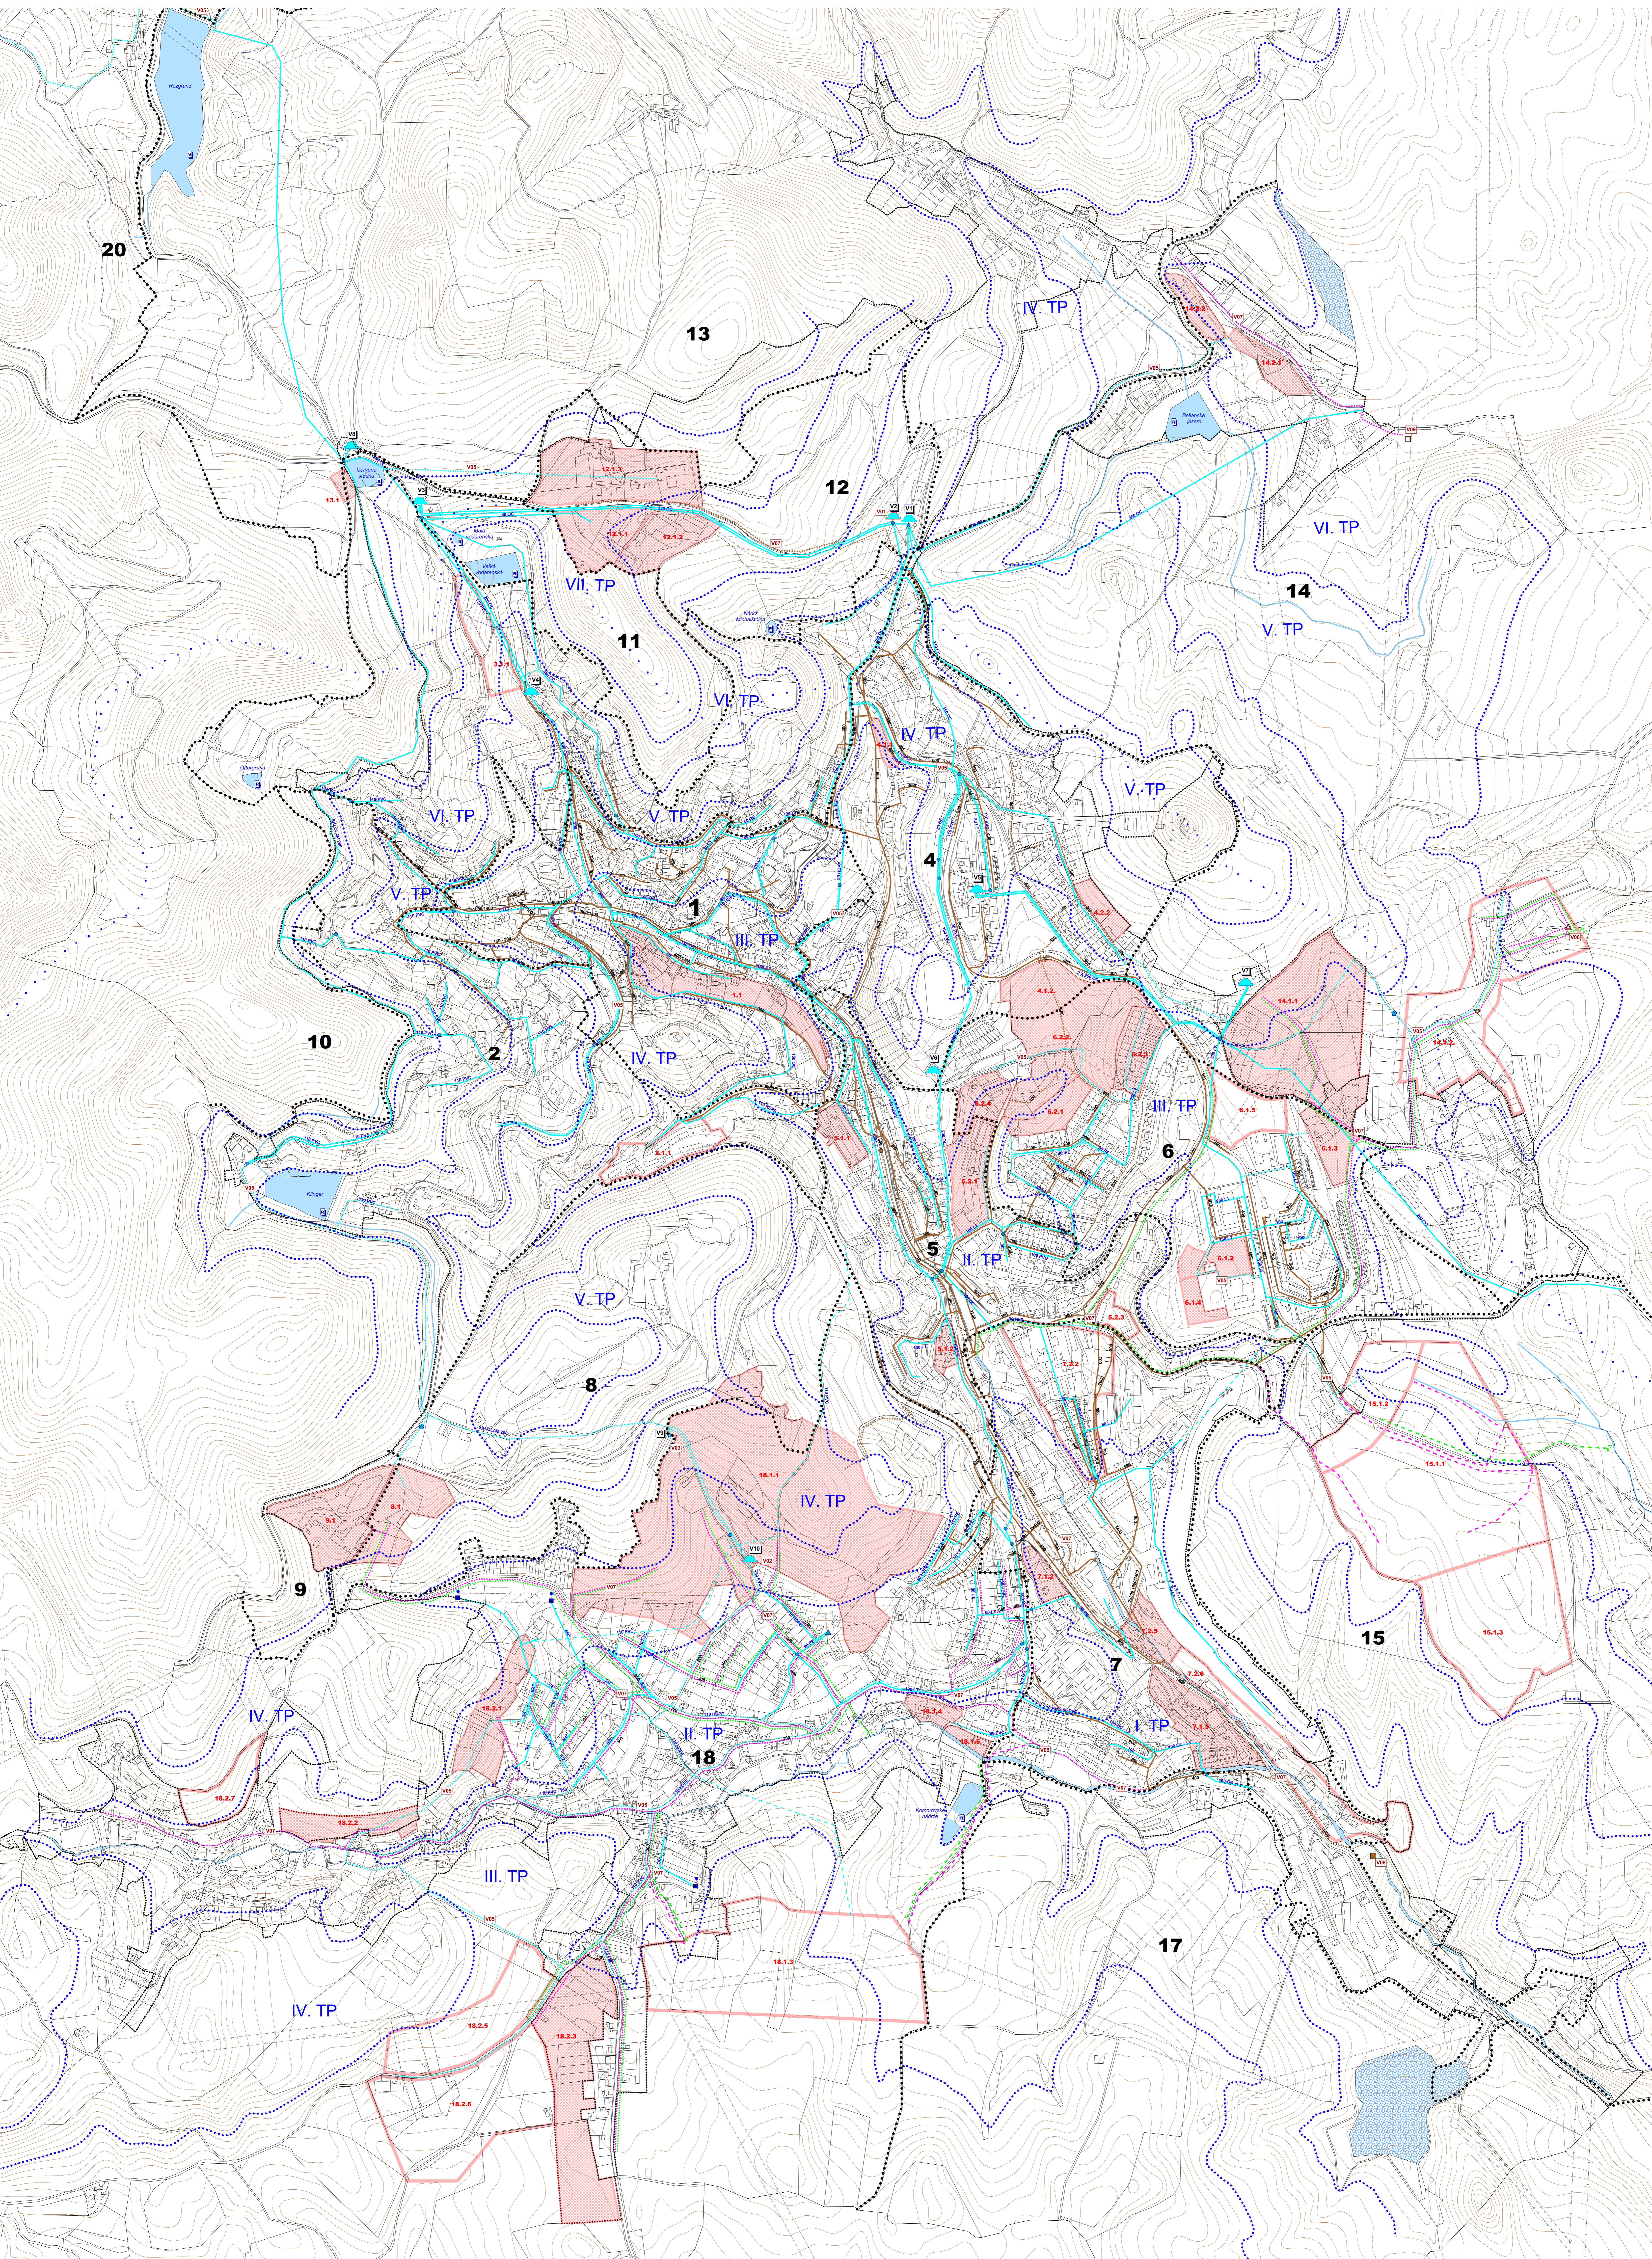

SCHVALOVACIA DOLOŽKA
 ÚZEMNÝ PLÁN MESTA BANSKÁ ŠTIAVNICA SCHVALENÝ MESTSKÝM ZASTUPITEĽSTVOM V BANSKEJ ŠTIAVNICI
 UZNESENÍM Č. 163/2006
 ZO DŇA 15. 11. 2006

ING. MARIAN LICHNER
 MENO A PODPIS OPRAVENEJ OSOBY
 ZÁVAZNÁ ČASŤ VYHLASENÁ VZN. Č. 2/2006

VODNÉ HOSPODÁRSTVO

LEGENDA :

Star (do 1989)	Novšie (19 2006)	Výhled (do 2035)
HRANICA OKRESU	HRANICA KATASTRÁLNEHO ÚZEMIA	HRANICA ZASTAVANÉHO ÚZEMIA
HRANICA URBANISTICKÝCH OBLASTÍ	ROZVOJOVÉ LOKALITY, OZNAČENIE	VODNÉ PLOCHY A TOKY
PLOCHY ODKALISK	CESTNÁ KOMUNIKAČNÁ SIET	ZELEZNÁ TRAT
HRANICA PŮVODIA HRON - IPEL	HRANICA TLAKOVÝCH PÁSIEM, OZNAČENIE	PÁSMO OCHRANY VODNÝCH ZDROJŮV
OCHRANNÉ PÁSMO VŠETKYCH DUHOV	VODOVOD	VODOVODNÁ ŠACHTA
VODOVODNÁ ŠACHTA	VODOVODNÁ ŠACHTA	VODOVODNÁ ŠACHTA
VODNÝ ZDROJ S AKUMULAČNÝM ZARIADENÍM	ČERPAČIA STANICA VODOVODU	REDUKČNÝ VENTIL
KANALIZAČNÁ SIET - JEDNOTNÁ		


Star (do 1989)	Novšie (19 2006)	Výhled (do 2035)
KANALIZAČNÁ SIET - SPLAŠKOVÁ	KANALIZAČNÁ SIET - DAŽDOVÁ	KANALIZAČNÁ ŠACHTA
ČERPAČIA STANICA ODPADOVÝCH VOD	ČISTIAREŇ ODPADOVÝCH VOD	

PLOCHY PŘI VEREJNOSPRESNÉ STAVBY

Označení	Název	Objem	Typ	Stav	
V01	Vodajom - Distribučný	2 x 500	604,5	850,5	stĺp
V02	Vodajom - Štábový	4 x 500	160	420	stĺp
V03	Prázdňovacia baňa	2 x 450	750	750	stĺp
V04	Vodajom - Benky	2 x 100	196,7	600	stĺp
V05	Vodajom - Benky	400	152,8	152,8	stĺp
V06	Technologická zariadenie kanalizácie	400	580	580,5	stĺp
V07	Kanalicová	2 x 1 000	521,20	620,20	stĺp
V08	Čerpačka vody - roštinová	1 x 600	790	790	stĺp
V09	Lučňaková	1 x 50	-	-	stĺp

ZOZNAM OBJEKTŮV

Označení	Název	Objem	Typ	Stav	
V1	Hrák	2 x 500	604,5	850,5	stĺp
V2	Distribučný	4 x 500	160	420	stĺp
V3	Čerpačka baňa II.	2 x 450	750	750	stĺp
V4	Štábový	2 x 100	196,7	600	stĺp
V5	Kanalicová	400	152,8	152,8	stĺp
V6	Prázdňovacia baňa	2 x 1 000	521,20	620,20	stĺp
V7	Čerpačka vody	1 x 600	790	790	stĺp
V8	Prázdňovacia baňa	2 x 250	-	-	stĺp
V9	Benky	1 x 50	-	-	stĺp

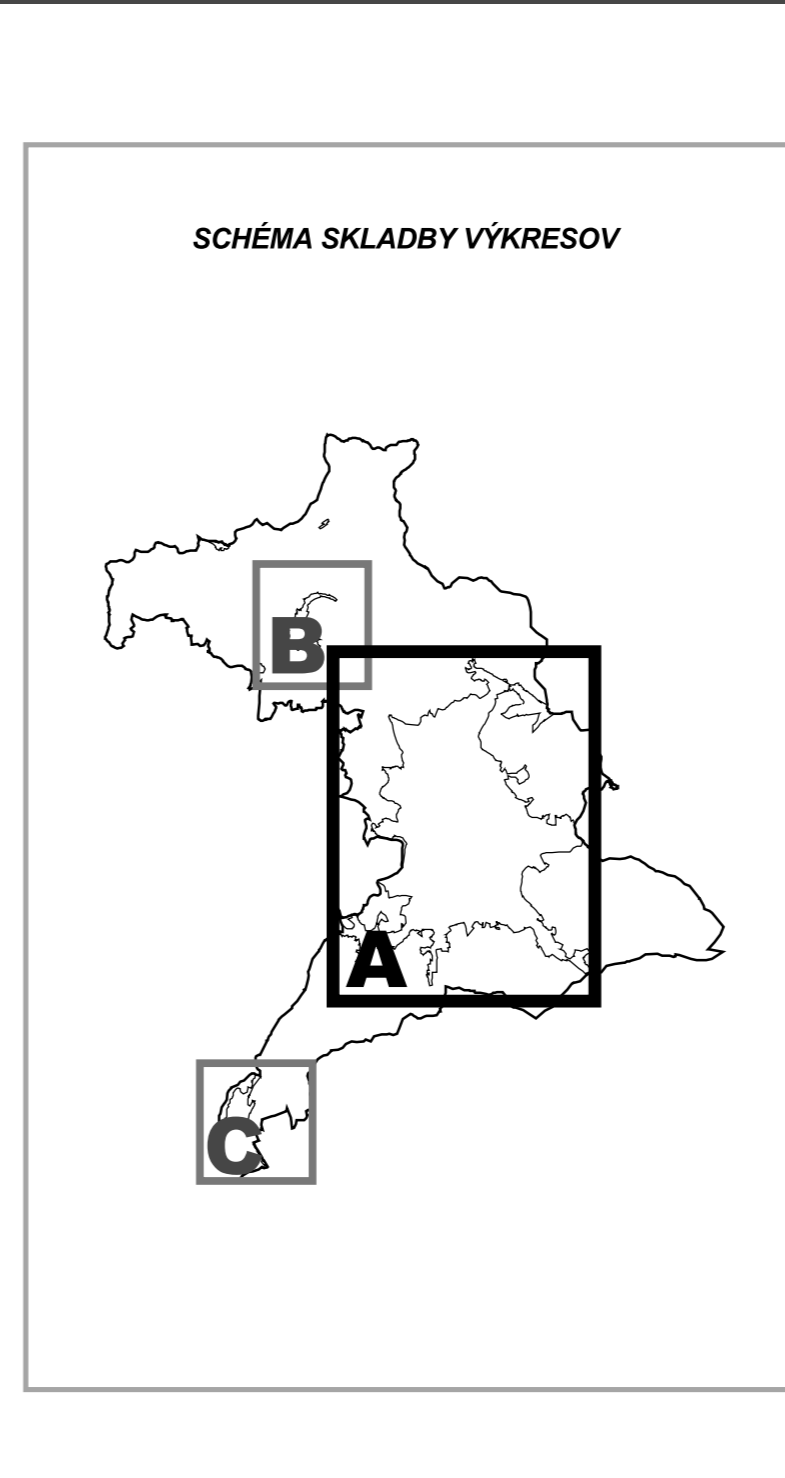

PEČIATKA A PODPIS SPRACOVATEĽA :

SADA č. **5A** VÝKRES č. **5A** MIERKA **1 : 5 000**

HL. RIEŠITEĽ : ING. ARCH. GABRIEL SZALAY ZÁKAZKA č. : 111/2001
 RIEŠITEĽ : ING. MAREK KYTKA ETAPA : NÁVRH
 VYPRACOVAL : ING. ROMAN VESELY DÁTUM SPRACOVANIA : 06.2006
 DÁTUM EXPECIE : 6.12.2006

OBSTARÁVATEĽ : MESTO BANSKÁ ŠTIAVNICA

**ÚZEMNÝ PLÁN MESTA
BANSKÁ ŠTIAVNICA**

OBSAH VÝKRESU : VODNÉ HOSPODÁRSTVO