


ÚZEMNÝ PLÁN MESTA BANSKÁ ŠTIAVNICA

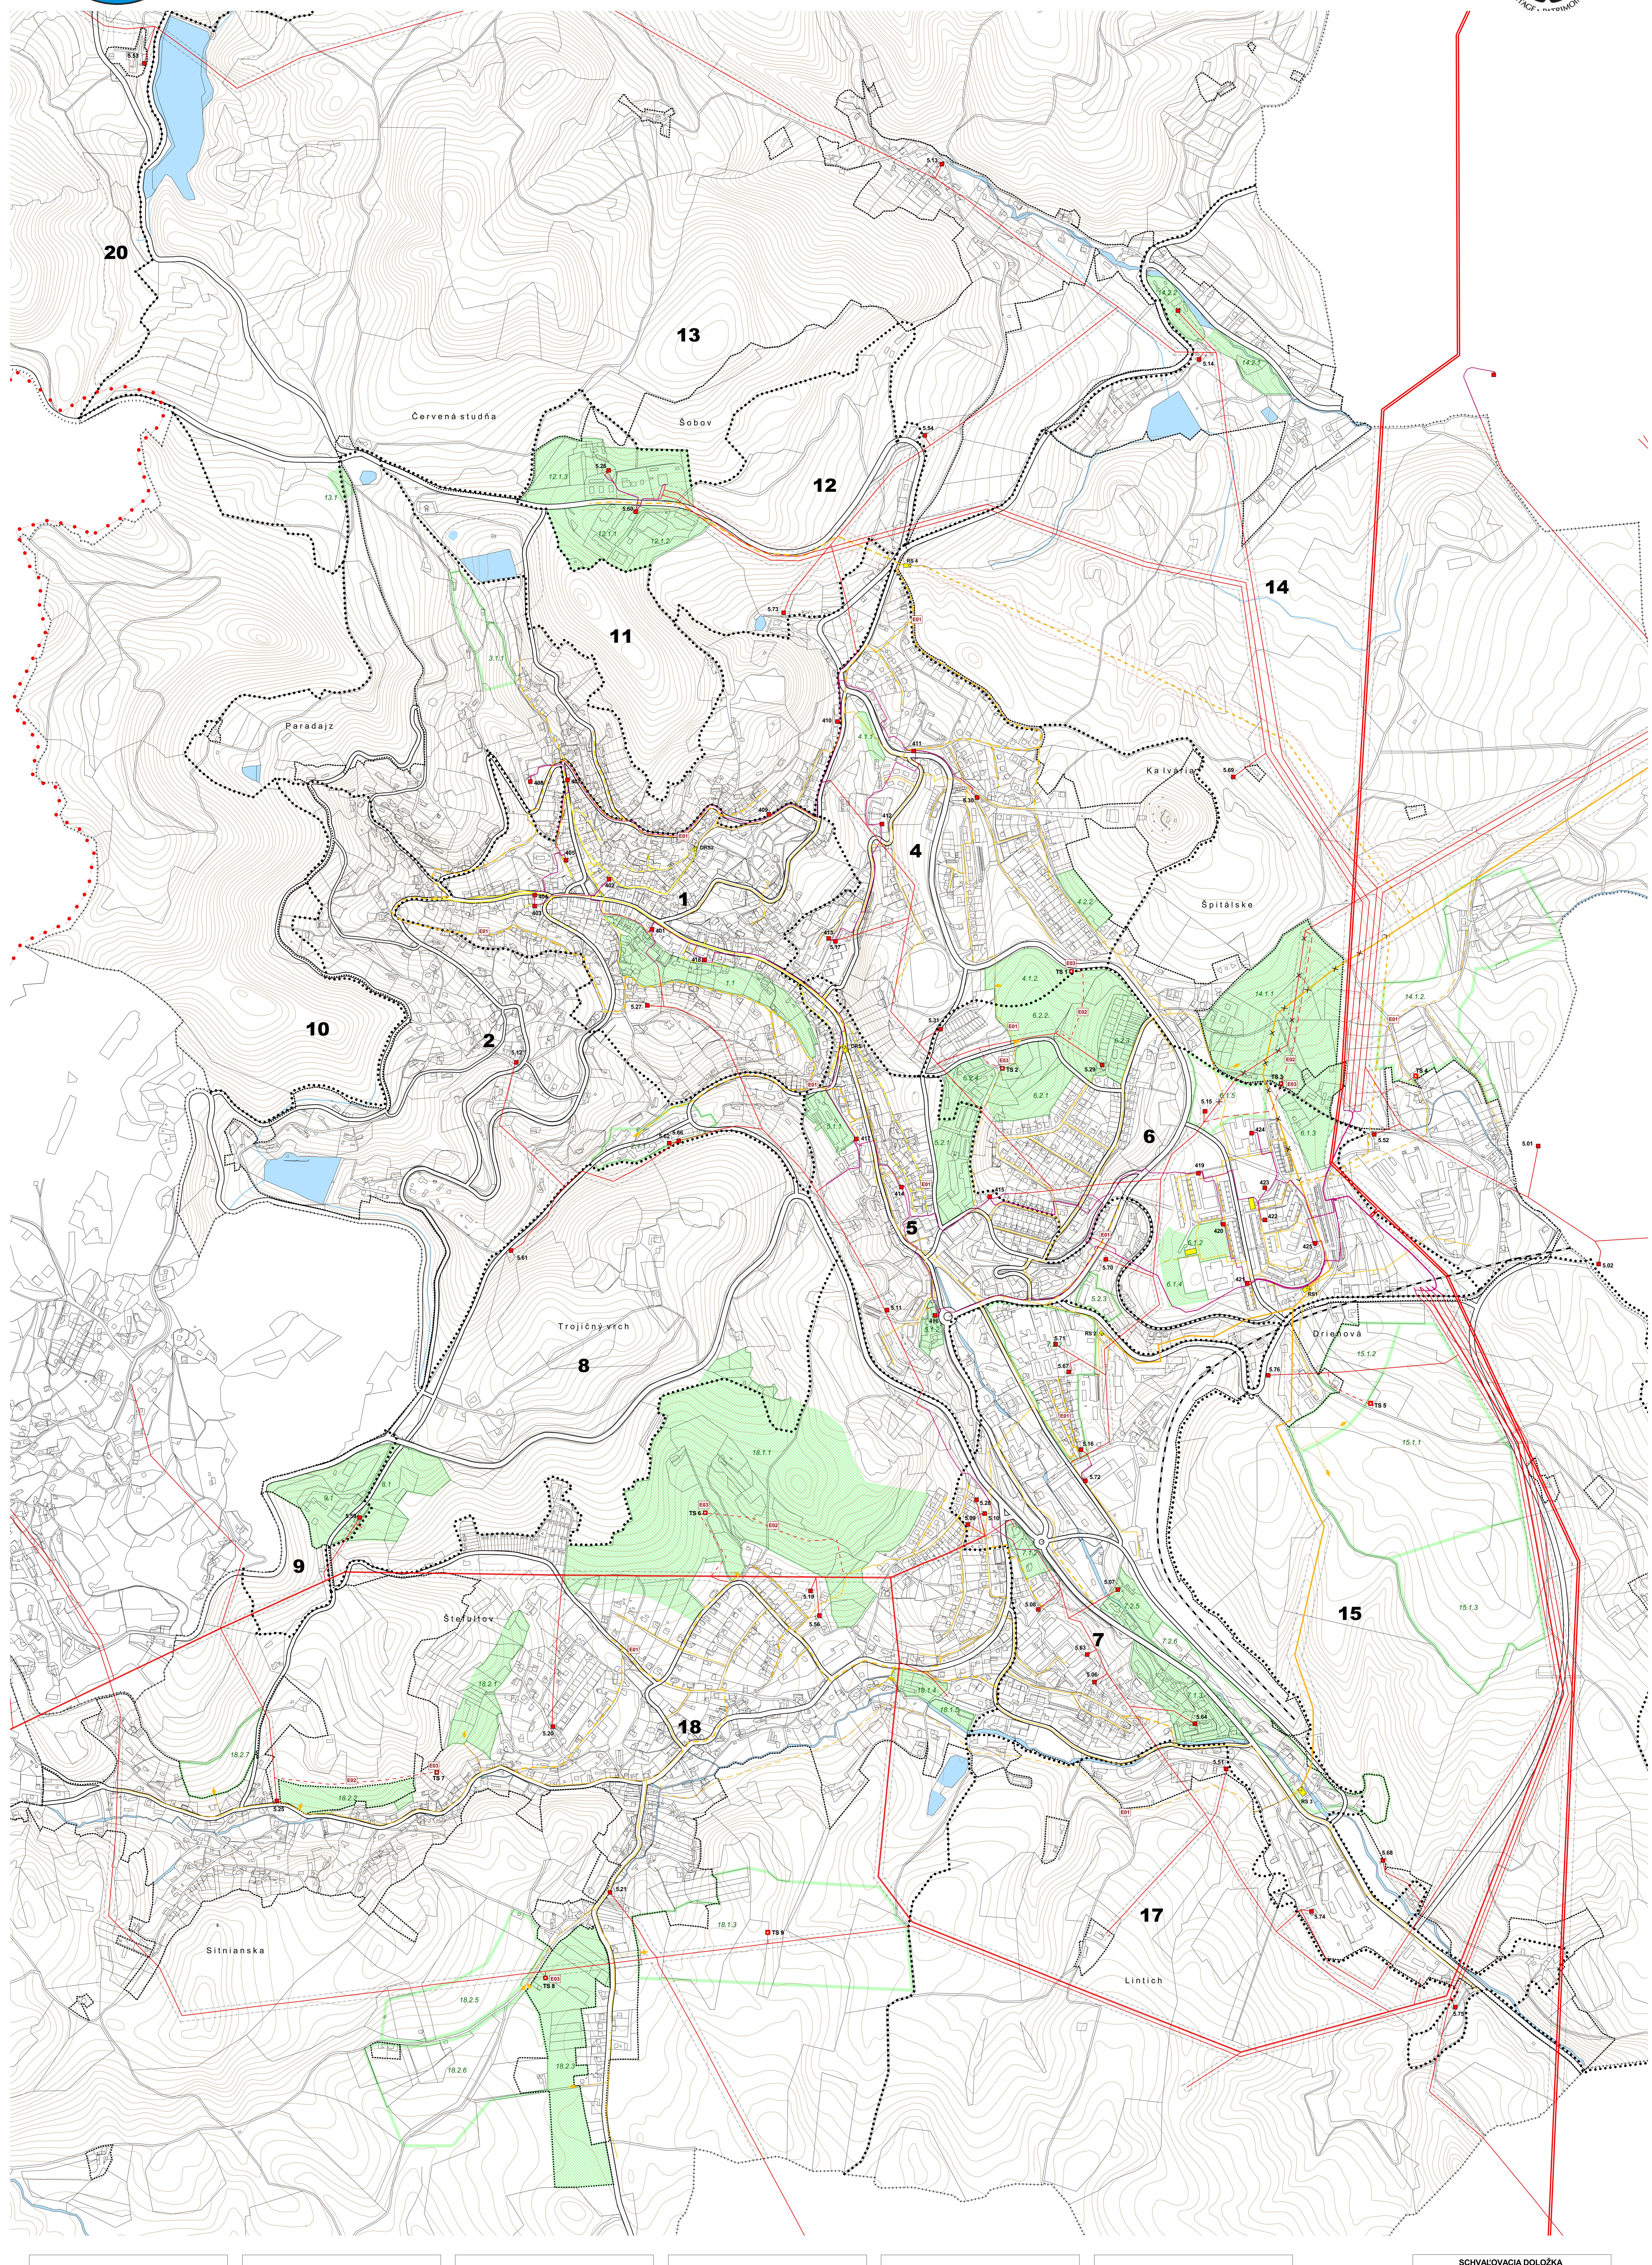

LEGENDA :

STAV	NÁVRH	VÝHĽAD
[red dot]	[green dot]	[blue dot]
HRANICA OKRESU		
HRANICA KATASTRÁLNEHO ÚZEMIA		
HRANICA ZASTAVENÉHO ÚZEMIA		
HRANICA URBANISTICKÝCH OBODOV		
ROZVOJOVÉ LOKALITY, OZNAČENIE		
VOĐE PLOCHY A TOKY		
CESTNÁ KOMUNIKÁCNA SÍŤ		
ZELEZNÍČNA TRÁT		
VTL PLYNOVOD 0,5 MPa		
STL PLYNOVOD 0,4 a 0,1 MPa		
NTL PLYNOVOD 2,1 kPa		
KOTOLNÁ		
REGULÁCNA STANICA VTL/STL		
REGULÁCNA STANICA STL/NTL		
VVN VZDÚSNE VEDENIE 110 kV		
VN VZDÚSNE VEDENIE 22 kV		
VN KÁBLOVÉ VEDENIE 22 kV		
TRANSFORMAČNÁ STANICA		
OCHRANNÉ PÁSMO VŠETKÝCH DRUHOV		
JAVY NA ZRÚSENIE		

PLOCHY PRE VĒRAPOPROSPEŠNÉ STAVBY



