ÚZEMNÝ PLÁN MESTA
BANSKÁ ŠTIAVNICA

UNESCO

SVETOVÉ DEDIČSTVO · WORLD HERITAGE · PATRIMOINE MONDIAL

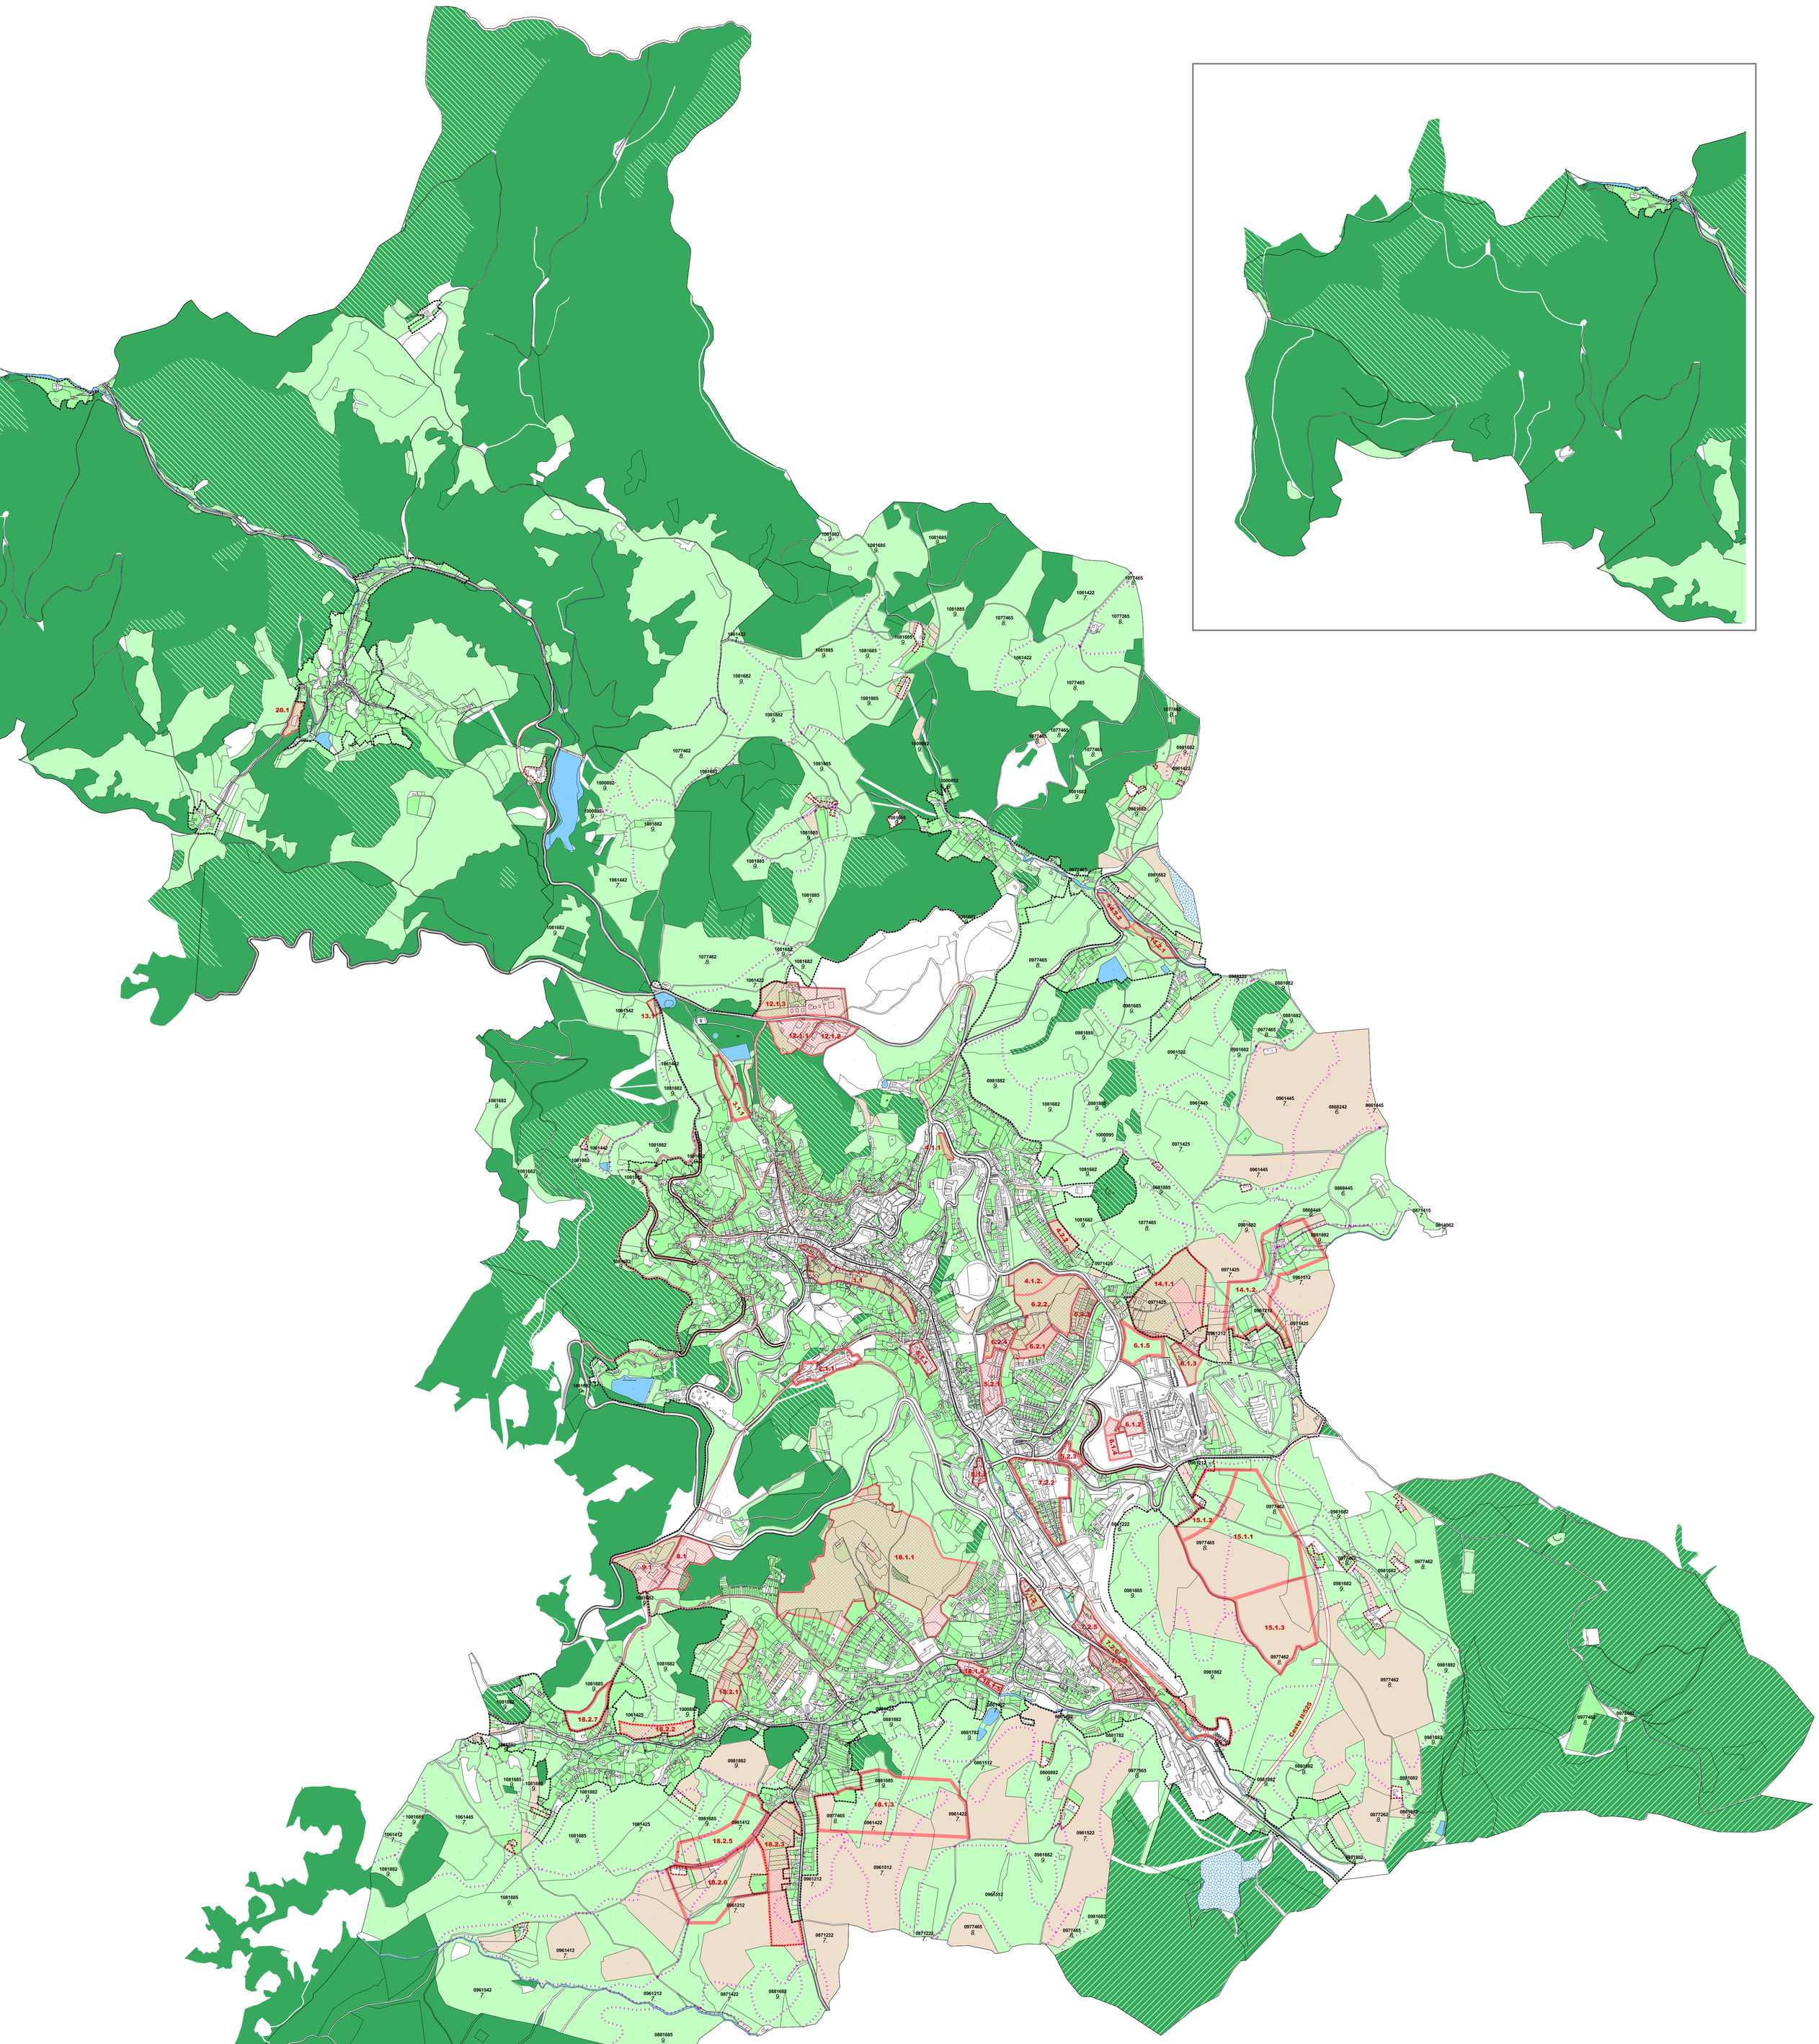

ZÁBERY PPF A LPF

LEGENDA :

STAV (R. 2005)	NÁVRH (R. 2020)	VÝHĽAD (R. 2035)	
			HRANICA OKRESU
			HRANICA KATASTRÁLNEHO ÚZEMIA
			HRANICA ZASTAVANÉHO ÚZEMIA K 1.1.1990
			HRANICA ZASTAVANÉHO ÚZEMIA
			HRANICA URBANISTICKÝCH OBVODOV
	1.1.1.	1.1.1	ROZVOJOVÉ LOKALITY, OZNAČENIE
			VODNÉ PLOCHY A TOKY
			PLOCHY ODKALÍSK
			CESTNÁ KOMUNIKAČNÁ SIEŤ
			ŽELEZNIČNÁ TRAŤ
			OCHRANNÉ PÁSMA VŠETKÝCH DRUHOV
			HRANICA BPEJ
09761212			KÓD BPEJ
7.			SKUPINA BPEJ
			ORNÁ PODA
			SADY, ZÁHRADY
			TRVALÉ TRÁVNE PORASTY
			LESNÉ POZEMKY - HOSPODÁRSKE LESY
			LESNÉ POZEMKY - OCHRANNÉ LESY
			LESNÉ POZEMKY - LESY OSOBITNÉHO URČENIA
			ZASTAVANÉ A OSTATNÉ PLOCHY

Zábery PPF a LPF (návrhové obdobie)

Označenie	Záber PPF v zastavanom území	Záber PPF v extraviláne	Záber LPF
1.1	3,24		
4.1.1	0,36		
4.1.2	2,45		
4.2.2	0,97		
5.1.2	0,07		
5.2.1	0,04		
6.1.3	1,15		
6.2.1	1,51		
6.2.2	9,42		
6.2.3	1,88		
6.2.4	1,02		
7.1.2	0,55		
7.1.3	0,72		
7.2.5	0,27		
9.1	2,40		
12.1.1	0,03		
12.1.3	3,07		
13.1	0,45	10,69	
14.1.1	0,45	10,69	
14.2.1	1,28		
14.2.2		0,30	
18.1.1	20,30		
18.2.1	3,22		
18.2.2	0,12	2,03	
18.2.3		8,79	
19.1	15,64		
20.1		0,74	
Cesta II/525		3,05	
Cesta C 2		0,57	0,31

SCHVAĽOVACIA DOLOŽKA

ÚZEMNÝ PLÁN MESTA BANSKÁ ŠTIAVNICA SCHVÁLENÝ MESTSKÝM ZASTUPITEĽSTVOM V BANSKEJ ŠTIAVNICI

UZNESENÍM Č. 163 / 2006
ZO DŇA 15. 11. 2006

ING. MARIÁN LICHNER
MENO A PODPIS OPRÁVNENEJ OSOBY

ZÁVAZNÁ ČASŤ VYHLÁSENÁ VZN č. 2 / 2006

PEČIATKA A PODPIS SPRACOVATELA :

SADA č.	VÝKRES č.	MIERKA
	9	1 : 10 000

HL. RIEŠITEĽ : ING. ARCH. GABRIEL SZALAY
RIEŠITEĽ : ING. ROMAN VESELÝ
VYPRACOVAL : ING. ROMAN VESELÝ

ZÁKAZKA č. : 1111/2001
ETAPA : NÁVRH
DÁTUM SPRACOVANIA : 06 2006
DÁTUM EXPEDÍCIE : 6.12.2006

AGS ATELIÉR ÚZEMNÉ PLÁNOVANIE URBANIZMUS ARCHITEKTÚRA PROJEKTY DESIGN

ENVICONSULT

OBSTARÁVATEĽ : MESTO BANSKÁ ŠTIAVNICA

ÚZEMNÝ PLÁN MESTA
BANSKÁ ŠTIAVNICA

OBSAH VÝKRESU : ZÁBERY PPF A LPF