
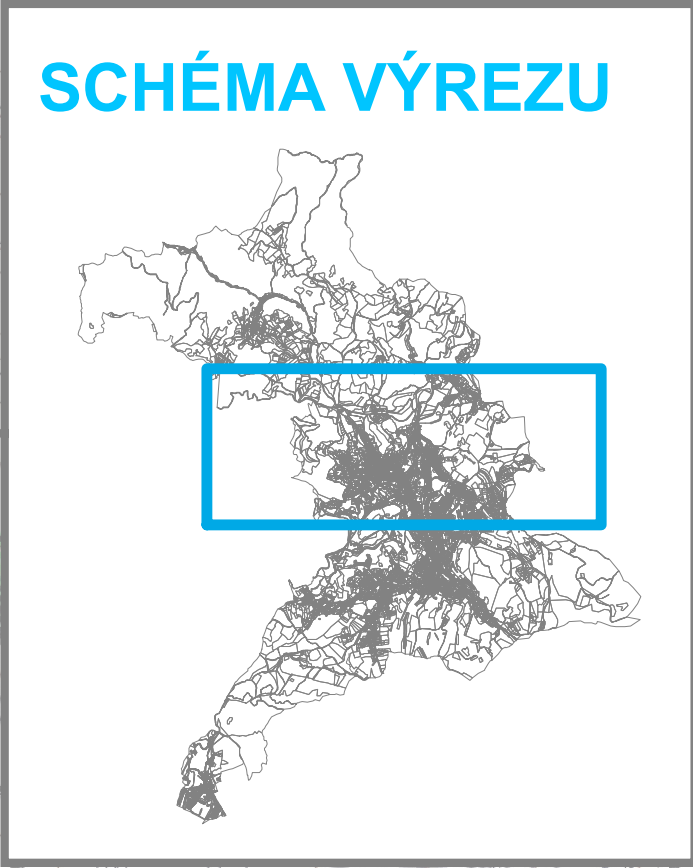


ÚZEMNÝ PLÁN MESTA BANSKÁ ŠTIAVNICA

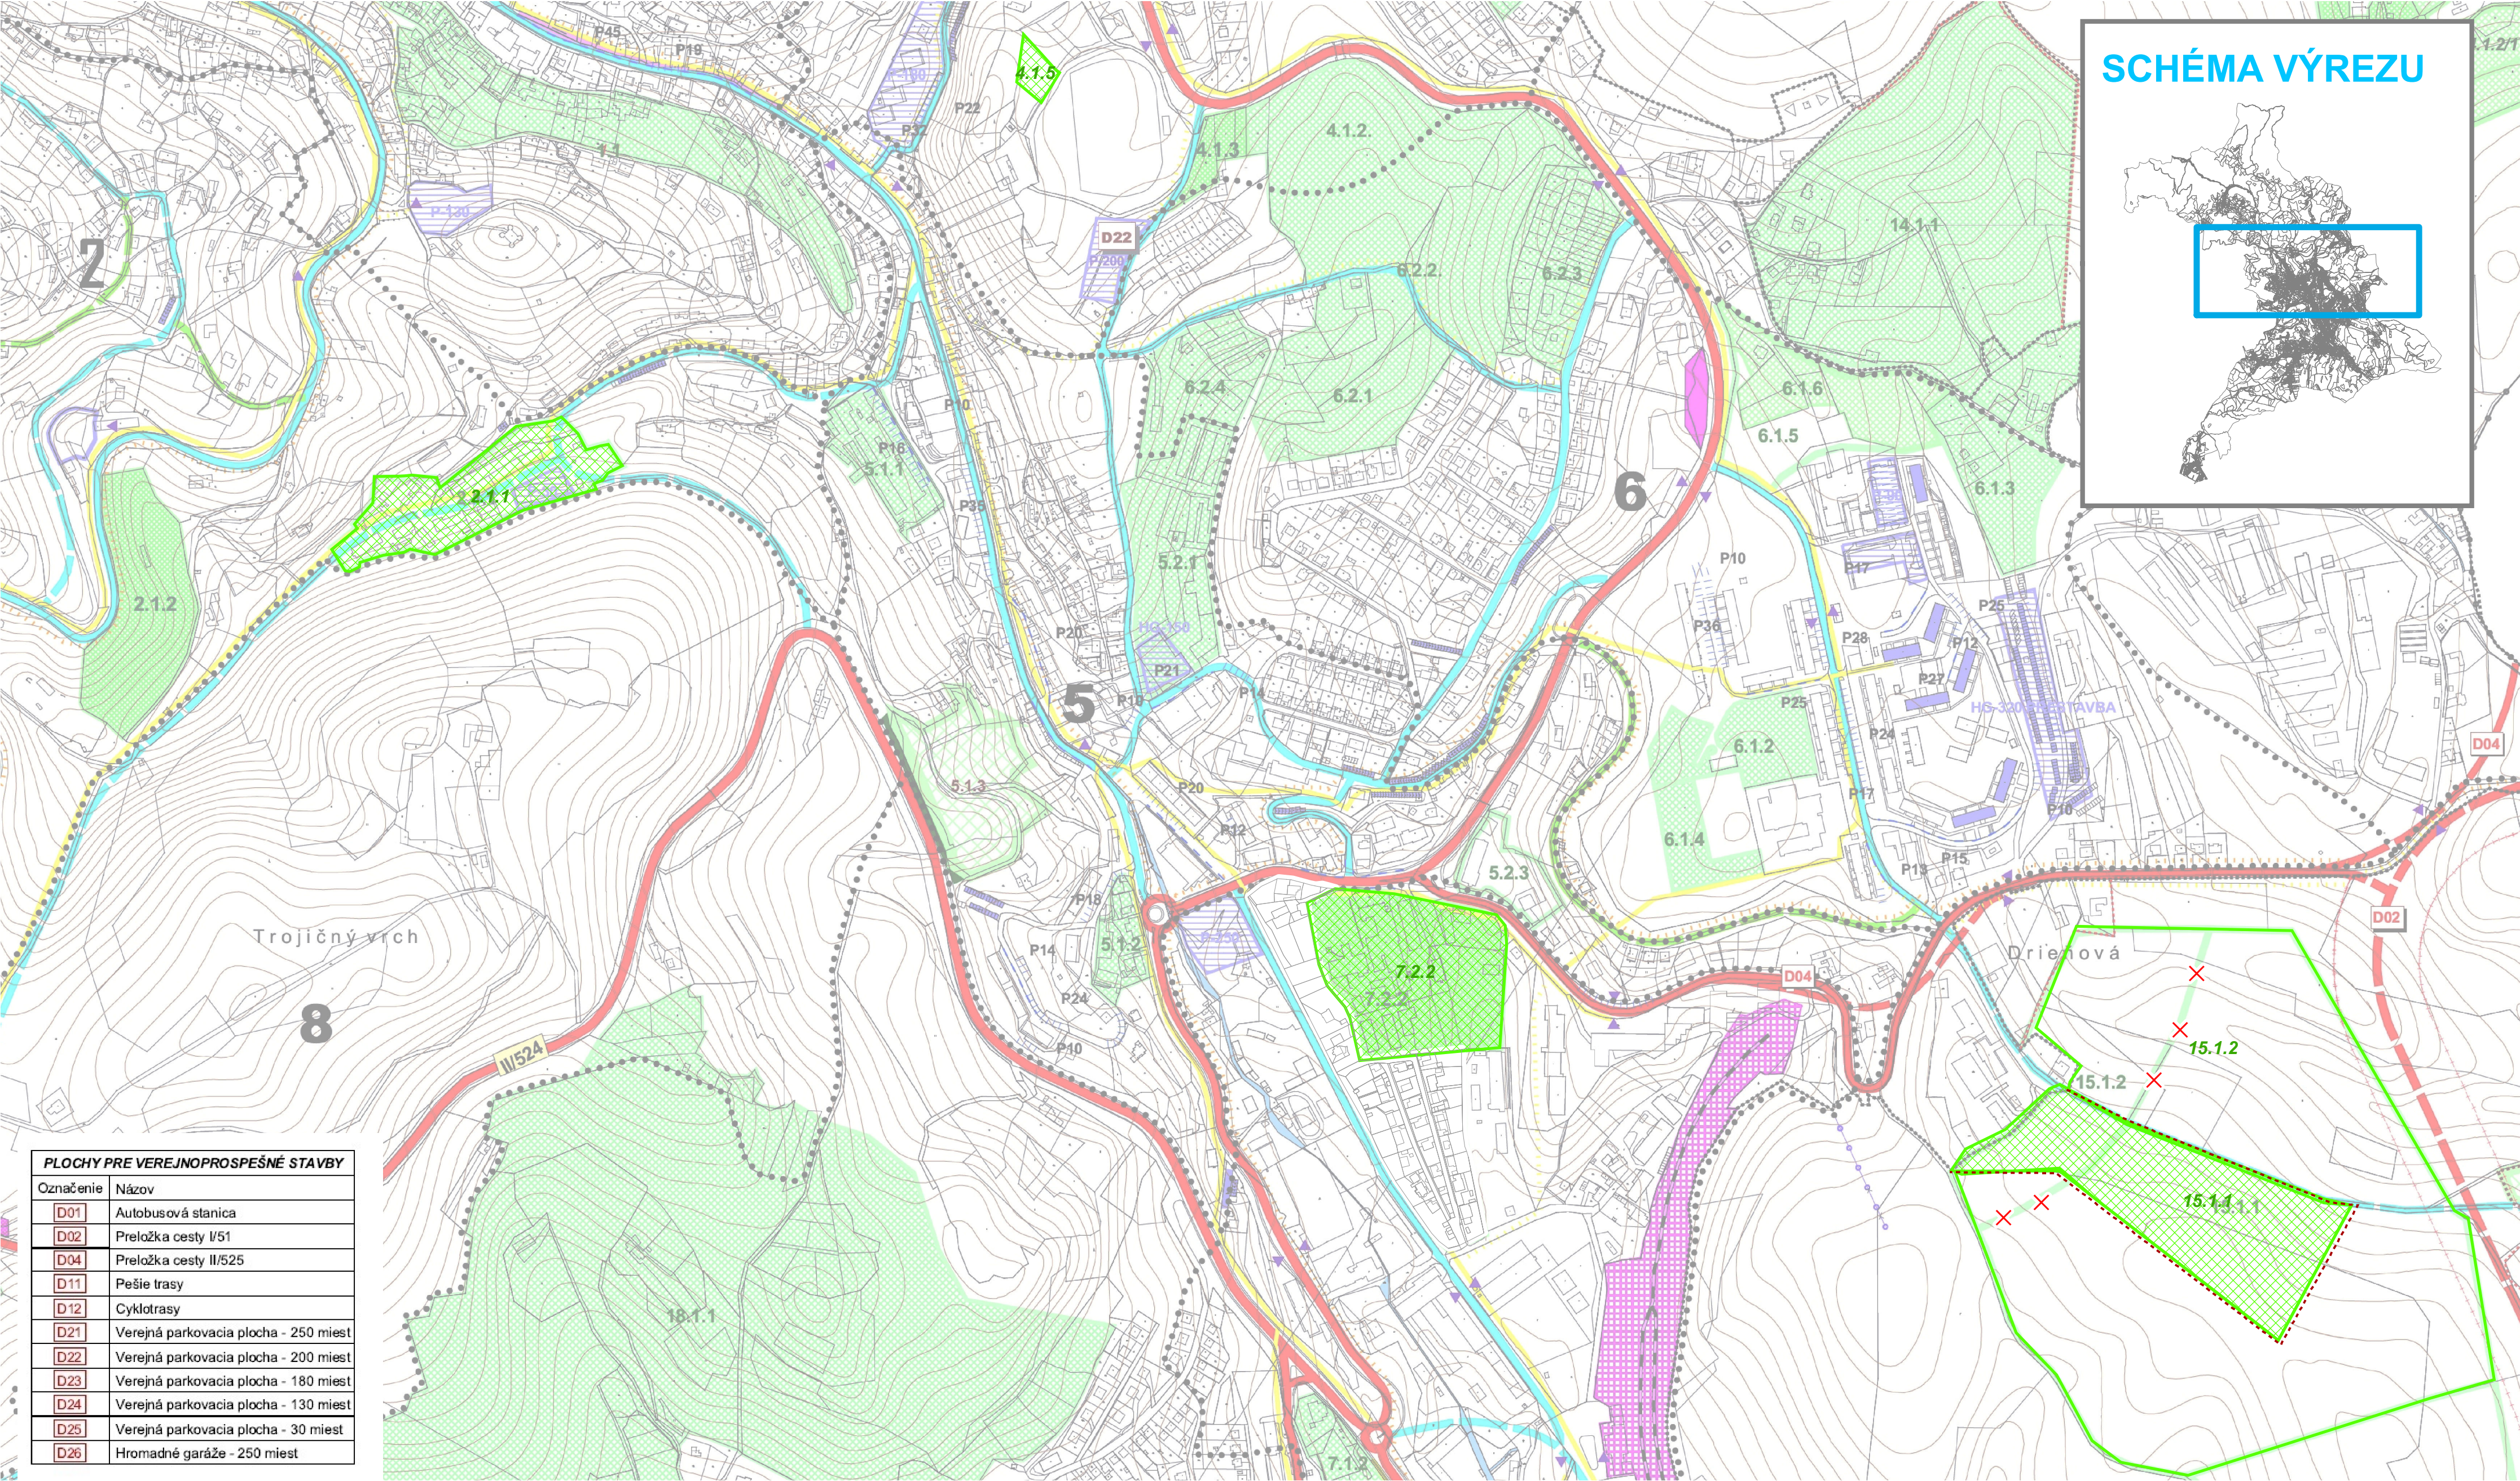

PLOCHY PRE VEREJNOPROSPEŠNÉ STAVBY	
Označenie	Názov
D01	Autobusová stanica
D02	Preložka cesty I/51
D04	Preložka cesty II/525
D11	Pešie trasy
D12	Cyklotrasy
D21	Verejná parkovacia plocha - 250 miest
D22	Verejná parkovacia plocha - 200 miest
D23	Verejná parkovacia plocha - 180 miest
D24	Verejná parkovacia plocha - 130 miest
D25	Verejná parkovacia plocha - 30 miest
D26	Hromadné garáže - 250 miest

LEGENDA :

STAV	NÁVRH	VÝHLAD	
			HRANICA OKRESU
			HRANICA KATASTRÁLNEHO ÚZEMIA - RIEŠENÉ ÚZEMIE
			HRANICA ZASTAVANÉHO ÚZEMIA
			HRANICA URBANISTICKÝCH OBVODOV, OZNAČENIE
			PLOCHY VODNÝCH TOKOV A NÁDRŽÍ
			ZBERNÁ KOMUNIKÁCIA
			OBSLUŽNÁ KOMUNIKÁCIA
			SKLUDNENÁ KOMUNIKÁCIA
			HLAVNÉ TRASY PEŠIEHO POHYBU
			VEDLAJŠIE PEŠIE TRASY, NÁUČNÉ, TURISTICKÉ A POD.
			HLAVNÉ CYKLOTRASY
			ŽELEZNIČNÁ TRÁŤ
			LÝŽIARSKY VLEK, LANOVKA
			TRASY A ZÁSTAVKY MESTSKEJ HROMADNEJ DOPRAVY
			AUTOBUSOVÁ STANICA
			AREÁL ŽELEZNIČNEJ STANICE
			ČERPACIA STANICA PHM
			PLOCHY GARÁŽÍ A PARKOVÍSK
			KAPACITA GARÁŽOVÝCH STOJÍSK
			KAPACITA PARKOVACÍCH STOJÍSK

STAV (R. 2005)	NÁVRH (R. 2020)	VÝHLAD (R. 2035)

ZÓNA PLATENÉHO PARKOVANIA
PARKOVACIE PLOCHY S POZDĹŽNYM STÁTÍM
PARKOVACIE PLOCHY SO STÁTÍM VEDĽA SEBA
OZNAČENIE FUNKČNEJ TRIEDY KOMUNIKÁCIE (SMERNÝ ÚDAJ)
OZNAČENIE KATEGÓRIE KOMUNIKÁCIE
ROZVOJOVÉ LOKALITY, OZNAČENIE
OCHRANNÉ PÁSMA VŠETKYCH DRUHOV

LEGENDA ZAD č.10

STAV	NÁVRH	VÝHLAD	
			ROZVOJOVÉ LOKALITY, OZNAČENIE
			HRANICA ZASTAVANÉHO ÚZEMIA
			JAV NA ZRUŠENIE

SADA č.	VÝKRES č. 4A	MIERKA 1:5000		
---------	------------------------	-------------------------	--	--

HL. RIEŠITEĽ : ING. ARCH. GABRIEL SZALAY RIEŠITEĽ : ING. ARCH. GABRIEL SZALAY VYPRACOVAL : ING. IGOR KMET	ZÁKAZKA č. : 06 05 / 2023 ETAPA : ČISTOPIS DÁTUM SPRAC. : 04/2025 DÁTUM EXPED.	AGS ATELIER www.agsatelier.sk
---	---	--

OBSTARÁVATEĽ : MESTO BANSKÁ ŠTIAVNICA SPRACOVATEĽ : AGS ATELIER
ÚZEMNÝ PLÁN MESTA BANSKÁ ŠTIAVNICA
ZMENY A DOPLNKY č. 10
ČISTOPIS

OBSAH VÝKRESU : VEREJNÉ DO PRÁVNÉ VYBAVENIE DO PRÁVNÉ SYSTÉMY SÚTLAČ -
ÚPLNÉ ZNENIE NA PODKLADÉ ÚPN M V ZNENÍ ZAD Č.1 AŽ Č.4