
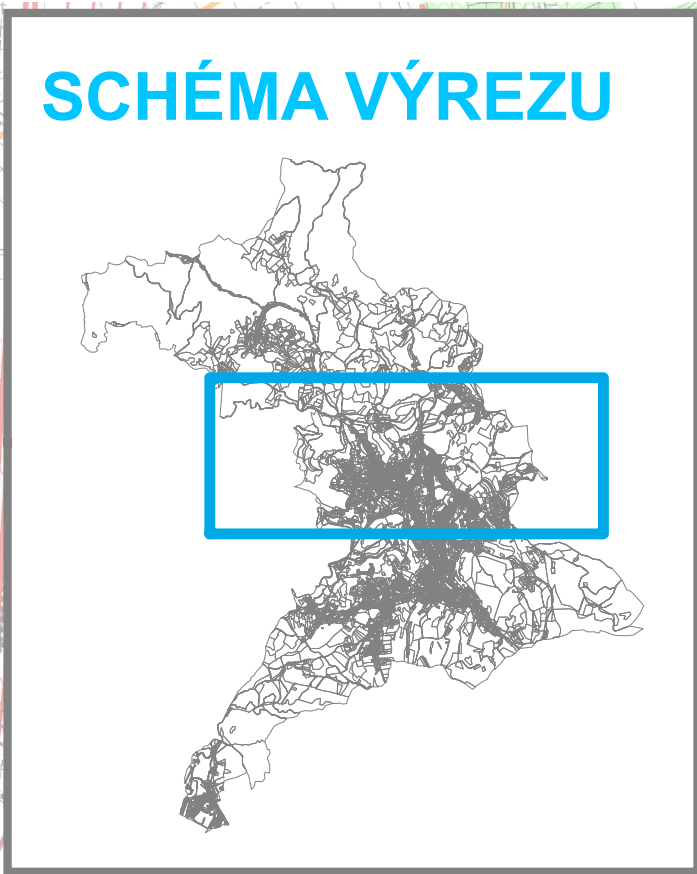


ÚZEMNÝ PLÁN MESTA BANSKÁ ŠTIAVNICA

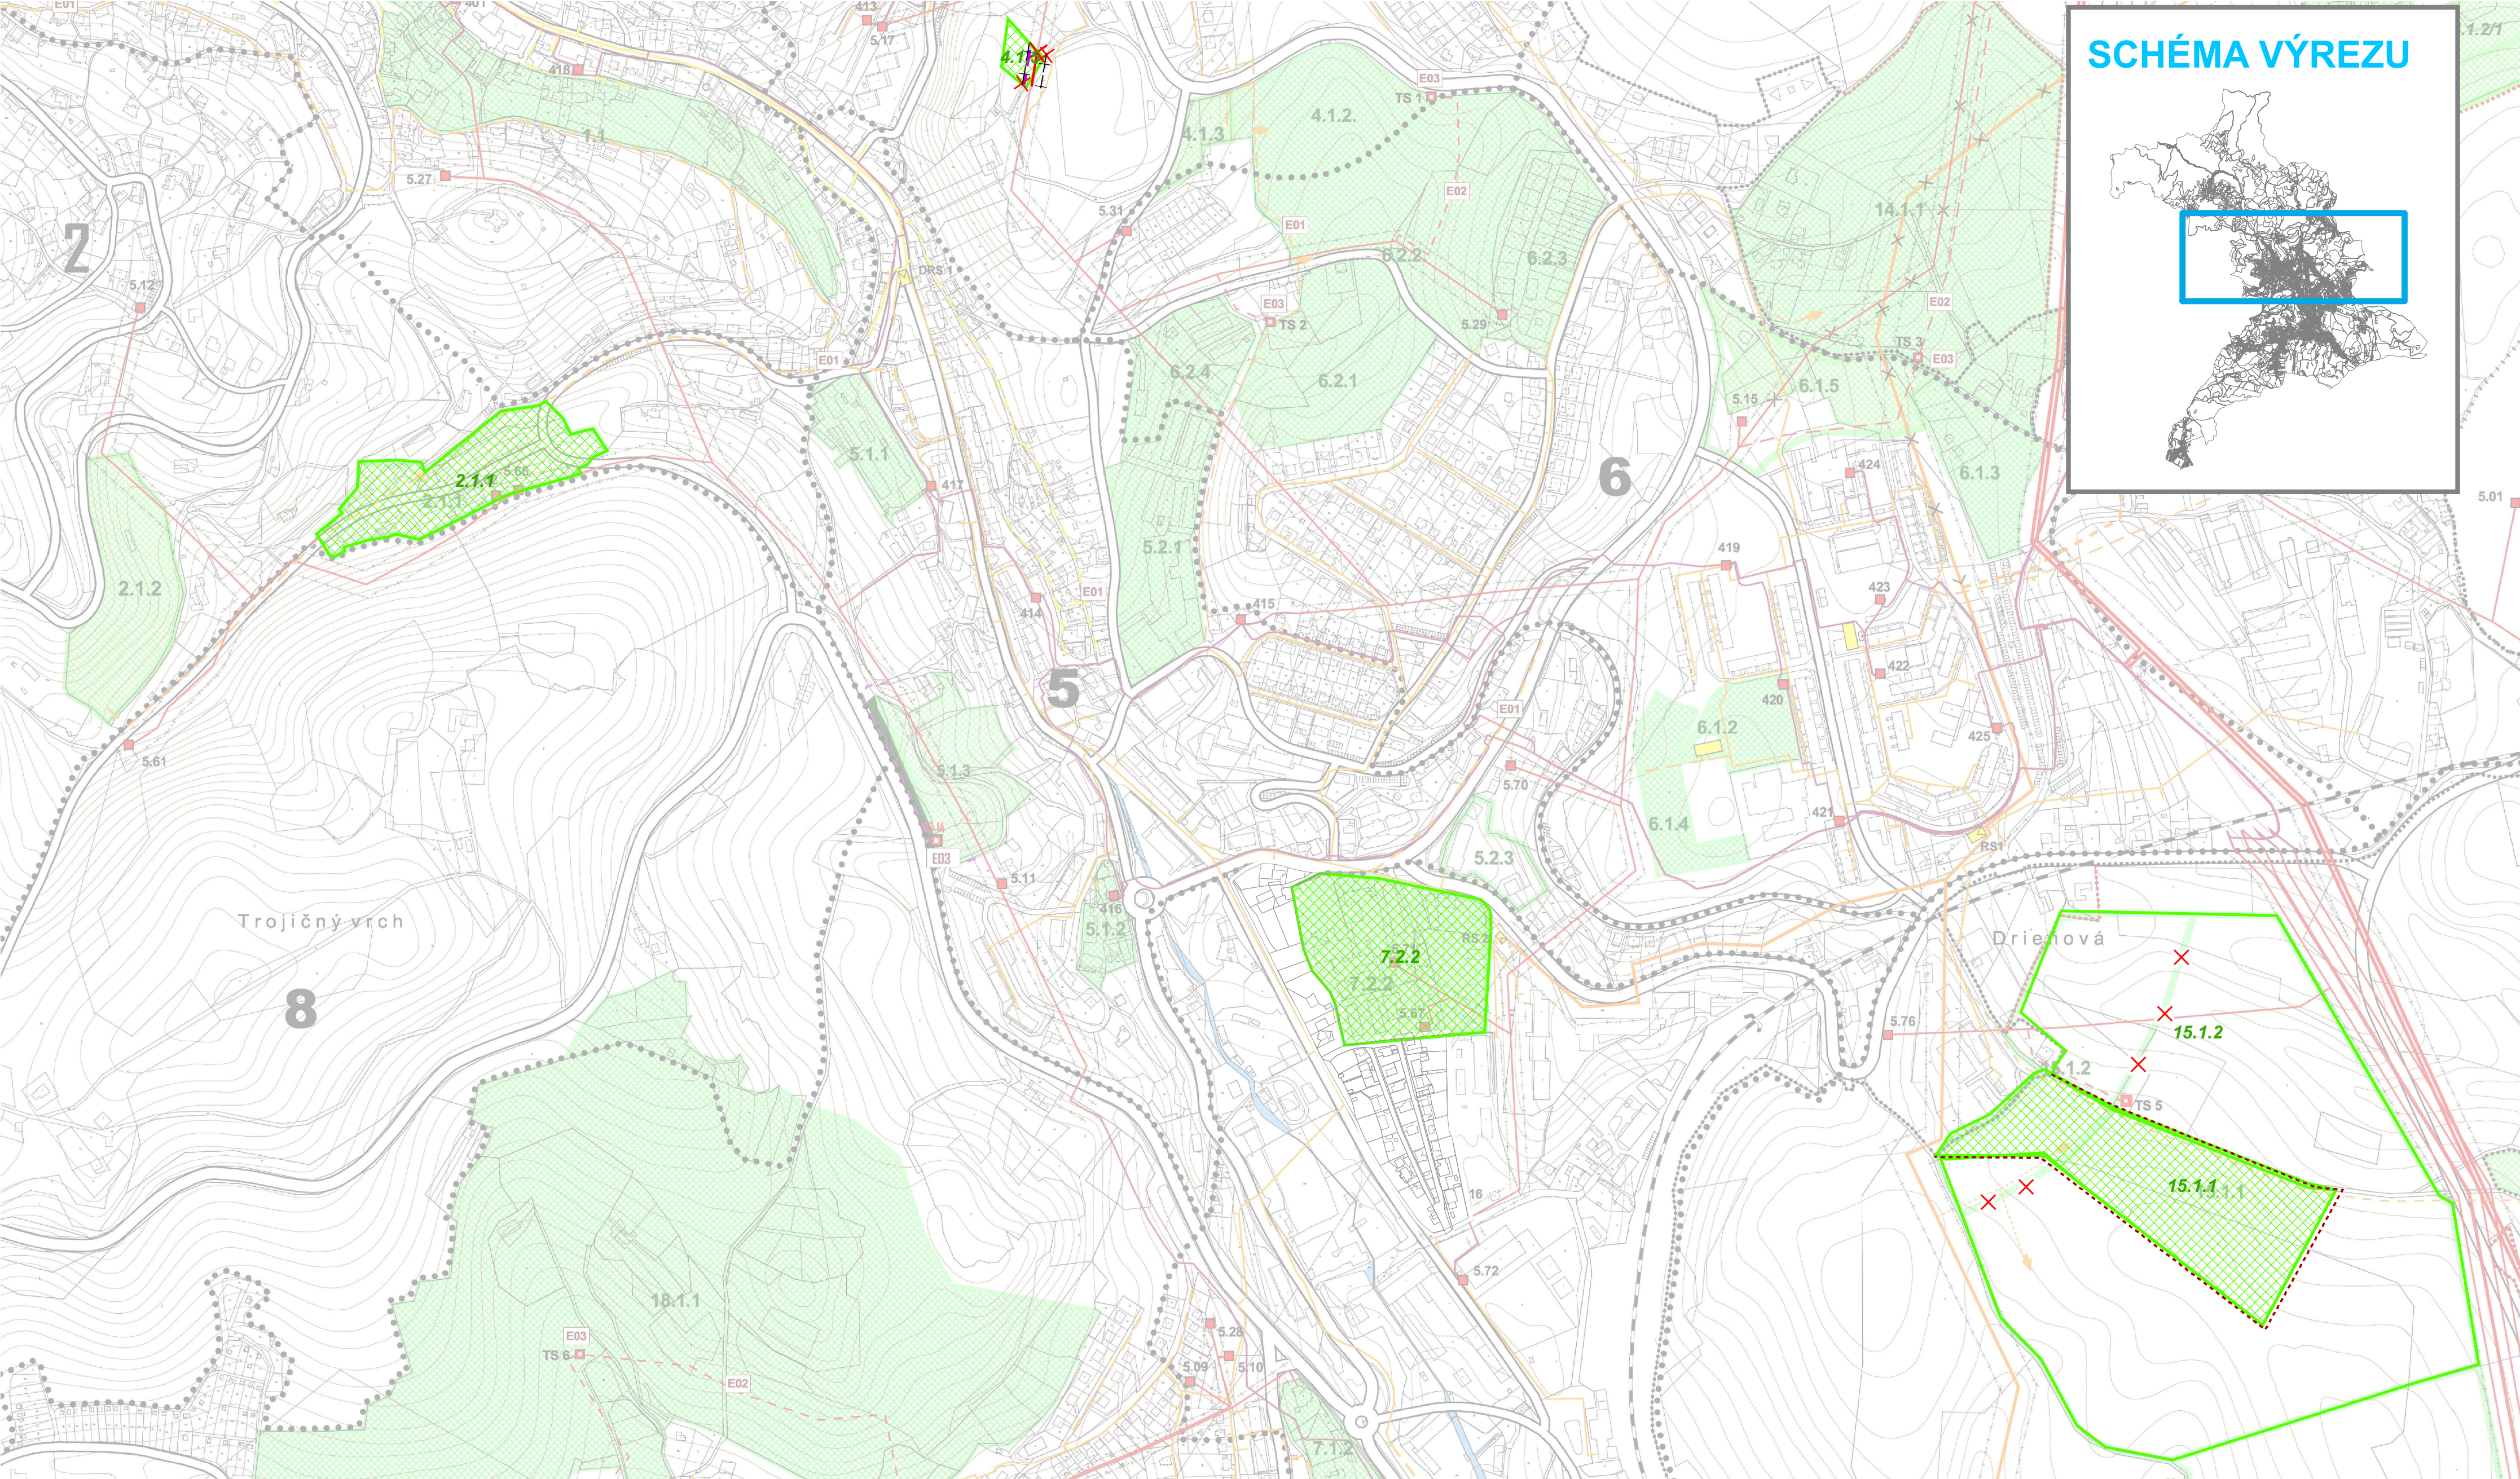

LEGENDA :

STAV	NÁVRH	VÝHLAD	
			HRANICA OKRESU
			HRANICA KATASTRÁLNEHO ÚZEMIA
			HRANICA ZASTAVANÉHO ÚZEMIA
			HRANICA URBANISTICKÝCH OBVODOV
			ROZVOJOVÉ LOKALITY, OZNAČENIE
			VODNÉ PLOCHY A TOKY
			CESTNÁ KOMUNIKAČNÁ SIET'
			ŽELEZNIČNÁ TRAŤ
			VTL PLYNOVOD 2,5 MPa
			STL PLYNOVOD 0,4 A 0,1 MPa
			NTL PLYNOVOD 2,1 kPa
			KOTOLŇA
			REGULAČNÁ STANICA VTL/STL
			REGULAČNÁ STANICA STL/NTL
			VVN VZDUŠNÉ VEDENIE 110 kV
			VN VZDUŠNÉ VEDENIE 22 kV
			VN KÁBLOVÉ VEDENIE 22 kV
			TRANSFORMAČNÁ STANICA
			OCHRANNÉ PÁSMA VŠETKÝCH DRUHOV
			JAVY NA ZRUŠENIE

ZOZNAM TRAFOSTANÍC, VN - 22/0, 4/0, 231 Kv												NAVRHOVANÉ TRAFOSTANICE		
Označ.	Názov trafostanice	Výkon stav	Výkon návrh	Označ.	Názov trafostanice	Výkon stav	Výkon návrh	Označ.	Názov trafostanice	Výkon stav	Výkon návrh	Názov trafostanice	Etapa	Výkon
4.01	SSE - OP	630	630	4.24	Drieňová - Poliklinika	2x630	2x630	5.24	Poštovédianske jazero II.	250	250	TS 1	návrh	630
4.02	Fricák	630	630	4.25	Drieňová - Materská škola	630	630	5.26	Šobov - bytovky	2x400	2x400	TS 2	návrh	630
4.03	Belházi	630	630	5.01	Kysihýbel I. - obec	100	100	5.27	Nový zámk	630	630	TS 3	návrh	630
4.04	Stará nemocnica	630	630	5.02	Kysihýbel II. - Atrórium	250	250	5.28	Povrazník - Fínske domky	zruš.	zruš.	TS 4	výhled	400
4.05	Dom 202 - Starozámocká	2x630	2x630	5.06	Dvorník - Povrazník	250	250	5.29	Starý dvor - Čestné stavby	250	250	TS 5	výhled	2x400
4.07	Trojčinné námestie	630	630	5.07	SAD	400	400	5.30	Pod Kalváriou	400	400	TS 6	návrh	2x400
4.08	Gymnázium	400	630	5.08	Nemocnica - Povrazník	400	400	5.31	Pod Inštrkom - Esprit	160	160	TS 7	návrh	400
4.09	Za priemyslovkou	400	400	5.09	Drevená dedina - Povrazník	400	400	5.51	Dobráň - autodoprava	100	100	TS 8	návrh	2x400
4.10	Podhájk - ul. Mierová	400	630	5.10	RB bytovky - Povrazník	250	250	5.52	Dobráň dvor - ŠM	400	400	TS 9	výhled	400
4.11	Pod Kalváriou	630	630	5.11	Materská škola - Ul. 1. mája	250	250	5.53	Rozgrund - Čapačka	250	250	TS 10	návrh	2x630
4.12	Lesnícky internát	160	160	5.12	Homá Rosta	400	400	5.54	Šobov - kom	250	250	TS 11	návrh	2x400
4.13	Oštiné kúpele	100	100	5.13	Jergáňštila	100	100	5.55	Čata Topky	100	100			
4.14	Za kosobílkom	400	400	5.14	Bekanske jazero	100	100	5.56	Medika	63	63	B	MOS - Kozel	400
4.15	Pleša	2x1000	2x1000	5.15	Technické služby - Drieňová	250	250	5.57	Stro - TV vysielac	160	160	C	Parniakostav - STAR	160
4.16	Materská škola - Krížova	400	400	5.16	Okrúhla	250	250	5.58	Poštovédi - Elektrovit	400	400	D	Hula servis	160
4.17	Tabakové továrne	3x400	3x400	5.17	Základná škola	400	400	5.59	Maxim. šachta - Rematav	2x400	2x400	E	Homá Roveň	250
4.18	Drieňová - starosta	630	630	5.18	Podštinianska - Kromperk	400	400	5.60	Rudná bane - Nová šachta	zruš.	400	F	Banky	160
4.19	Zosilovačka	100	100	5.19	Podštinianska - Hut. bytovky	400	400	5.61	Múzeum - Skanzen	100	100	G	Rodostav	400
4.20	Drieňová - Palatovská	100	400	5.20	Podštinianska - kostol	400	400	5.62	Zigmund šachta	400	400	H	Slovenské parkety	400
4.21	Drieňová - škola	630	630	5.21	Podštinianska - Čekandok	250	250	5.63	Internát	400	400	OH	SBS - pila	160
4.22	Drieňová - obchod	400	400	5.22	Podštinianska - obec	250	250	5.64	Pleša - dolný závod	630	630	I	FABA - briketárne	250
4.23	Drieňová - kotlík	160	160	5.23	Poštovédianske jazero I.	400	zruš.	5.65	Unšich	50	50			

PLOCHY PRE VEREJNOPROSPEŠNÉ STAVBY	
Označenie	Názov
E01	Plynovod
E02	Elektrické vedenie
E03	Transformačná stanica

LEGENDA ZAD Č.10

STAV	NÁVRH	VÝHLAD	
			HRANICA ZASTAVANÉHO ÚZEMIA
			ROZVOJOVÉ LOKALITY, OZNAČENIE
			VZDUŠNÉ VEDENIE VN 22 kV (NA ZRUŠENIE)
			KÁBLOVÉ VEDENIE VN 22 kV
			OCHRANNÉ PÁSMA VŠETKÝCH DRUHOV
			JAV NA ZRUŠENIE

SADA č.	VÝKRES č.	MIERKA		
	6A	1:5000		

HL. RIEŠITEĽ : ING. ARCH. GABRIEL SZALAY	ZÁKAZKA č. : 06 05 / 2023	AGS
RIEŠITEĽ : ING. ARCH. GABRIEL SZALAY	ETAPA : ČISTOPIS	ATELIÉR
VYPRACOVAL : ING. IGOR KMET	DÁTUM SPRAC. : 04/2025	www.agstatelier.sk
	DÁTUM EXPED.	

OBSTARÁVATEĽ : MESTO BANSKÁ ŠTIAVNICA	SPRACOVATEĽ : AGS ATELIER
	ÚZEMNÝ PLÁN MESTA BANSKÁ ŠTIAVNICA
	ZMENY A DOPLNKY č. 10
	ČISTOPIS
OBSAH VÝKRESU : VEREJNÉ TECHNICKÉ VYBAVENIE - ENERGETIKA	
SÚTLAČ - ÚPLNÉ ZNENIE NA PODKLADE ÚPN M V ZNENÍ ZAD Č.1 AŽ Č.4	